



ПЛАН ЗА НОВУ ЗГРАДУ госп. ЛЕОНА КАБИЉО У ПОЗОРИШНОЈ УЛ. БР.
1:100

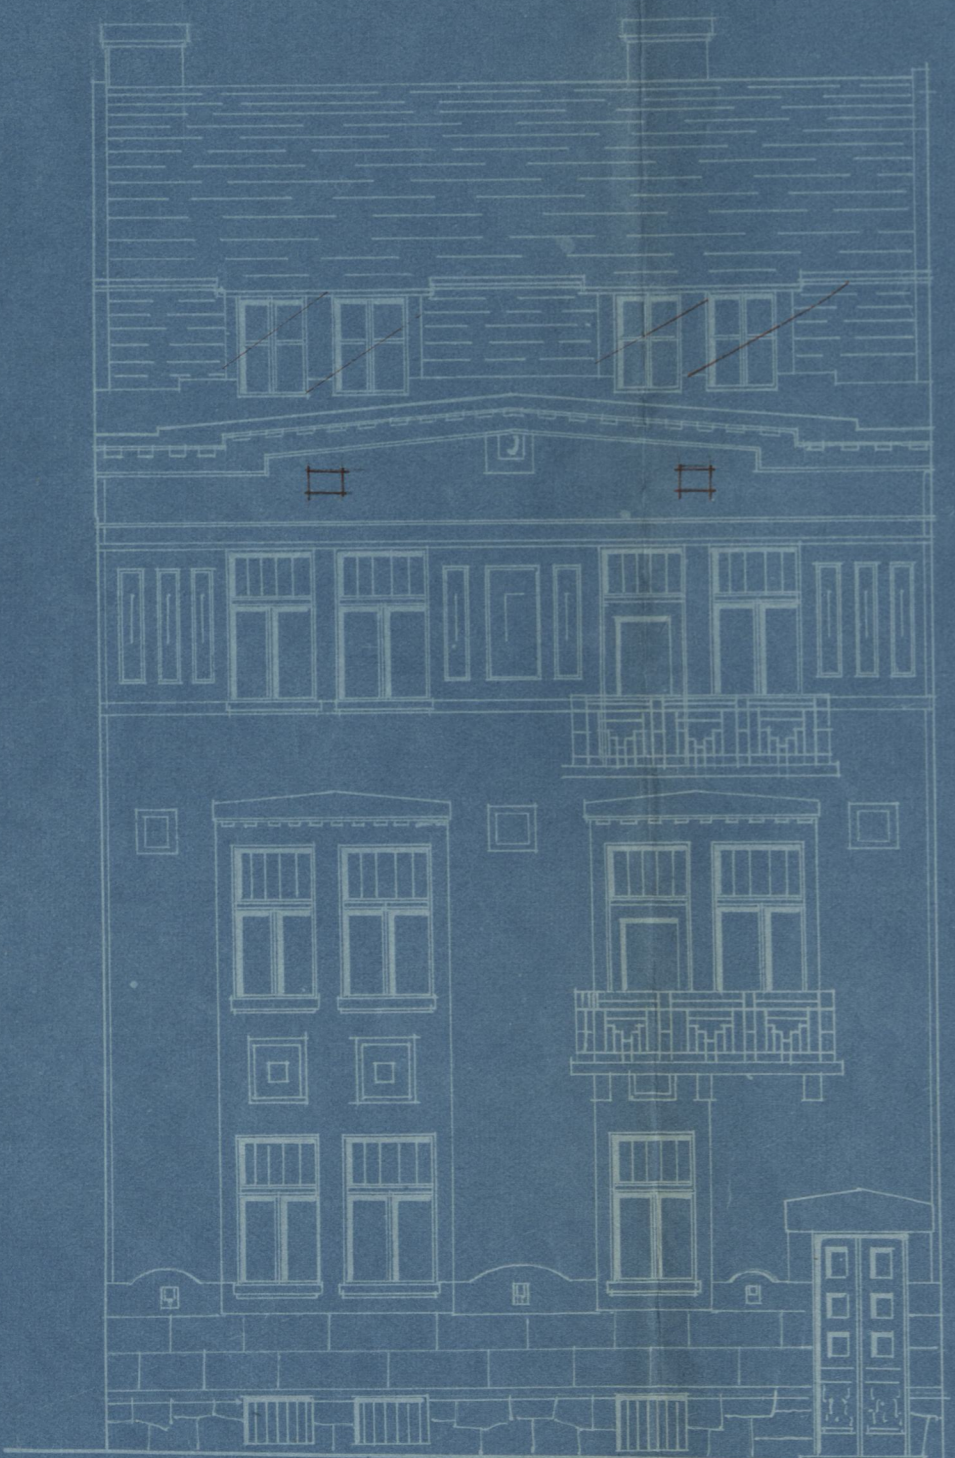

ЛИЦЕ НА ПОЗОРИШНОЈ УЛ.

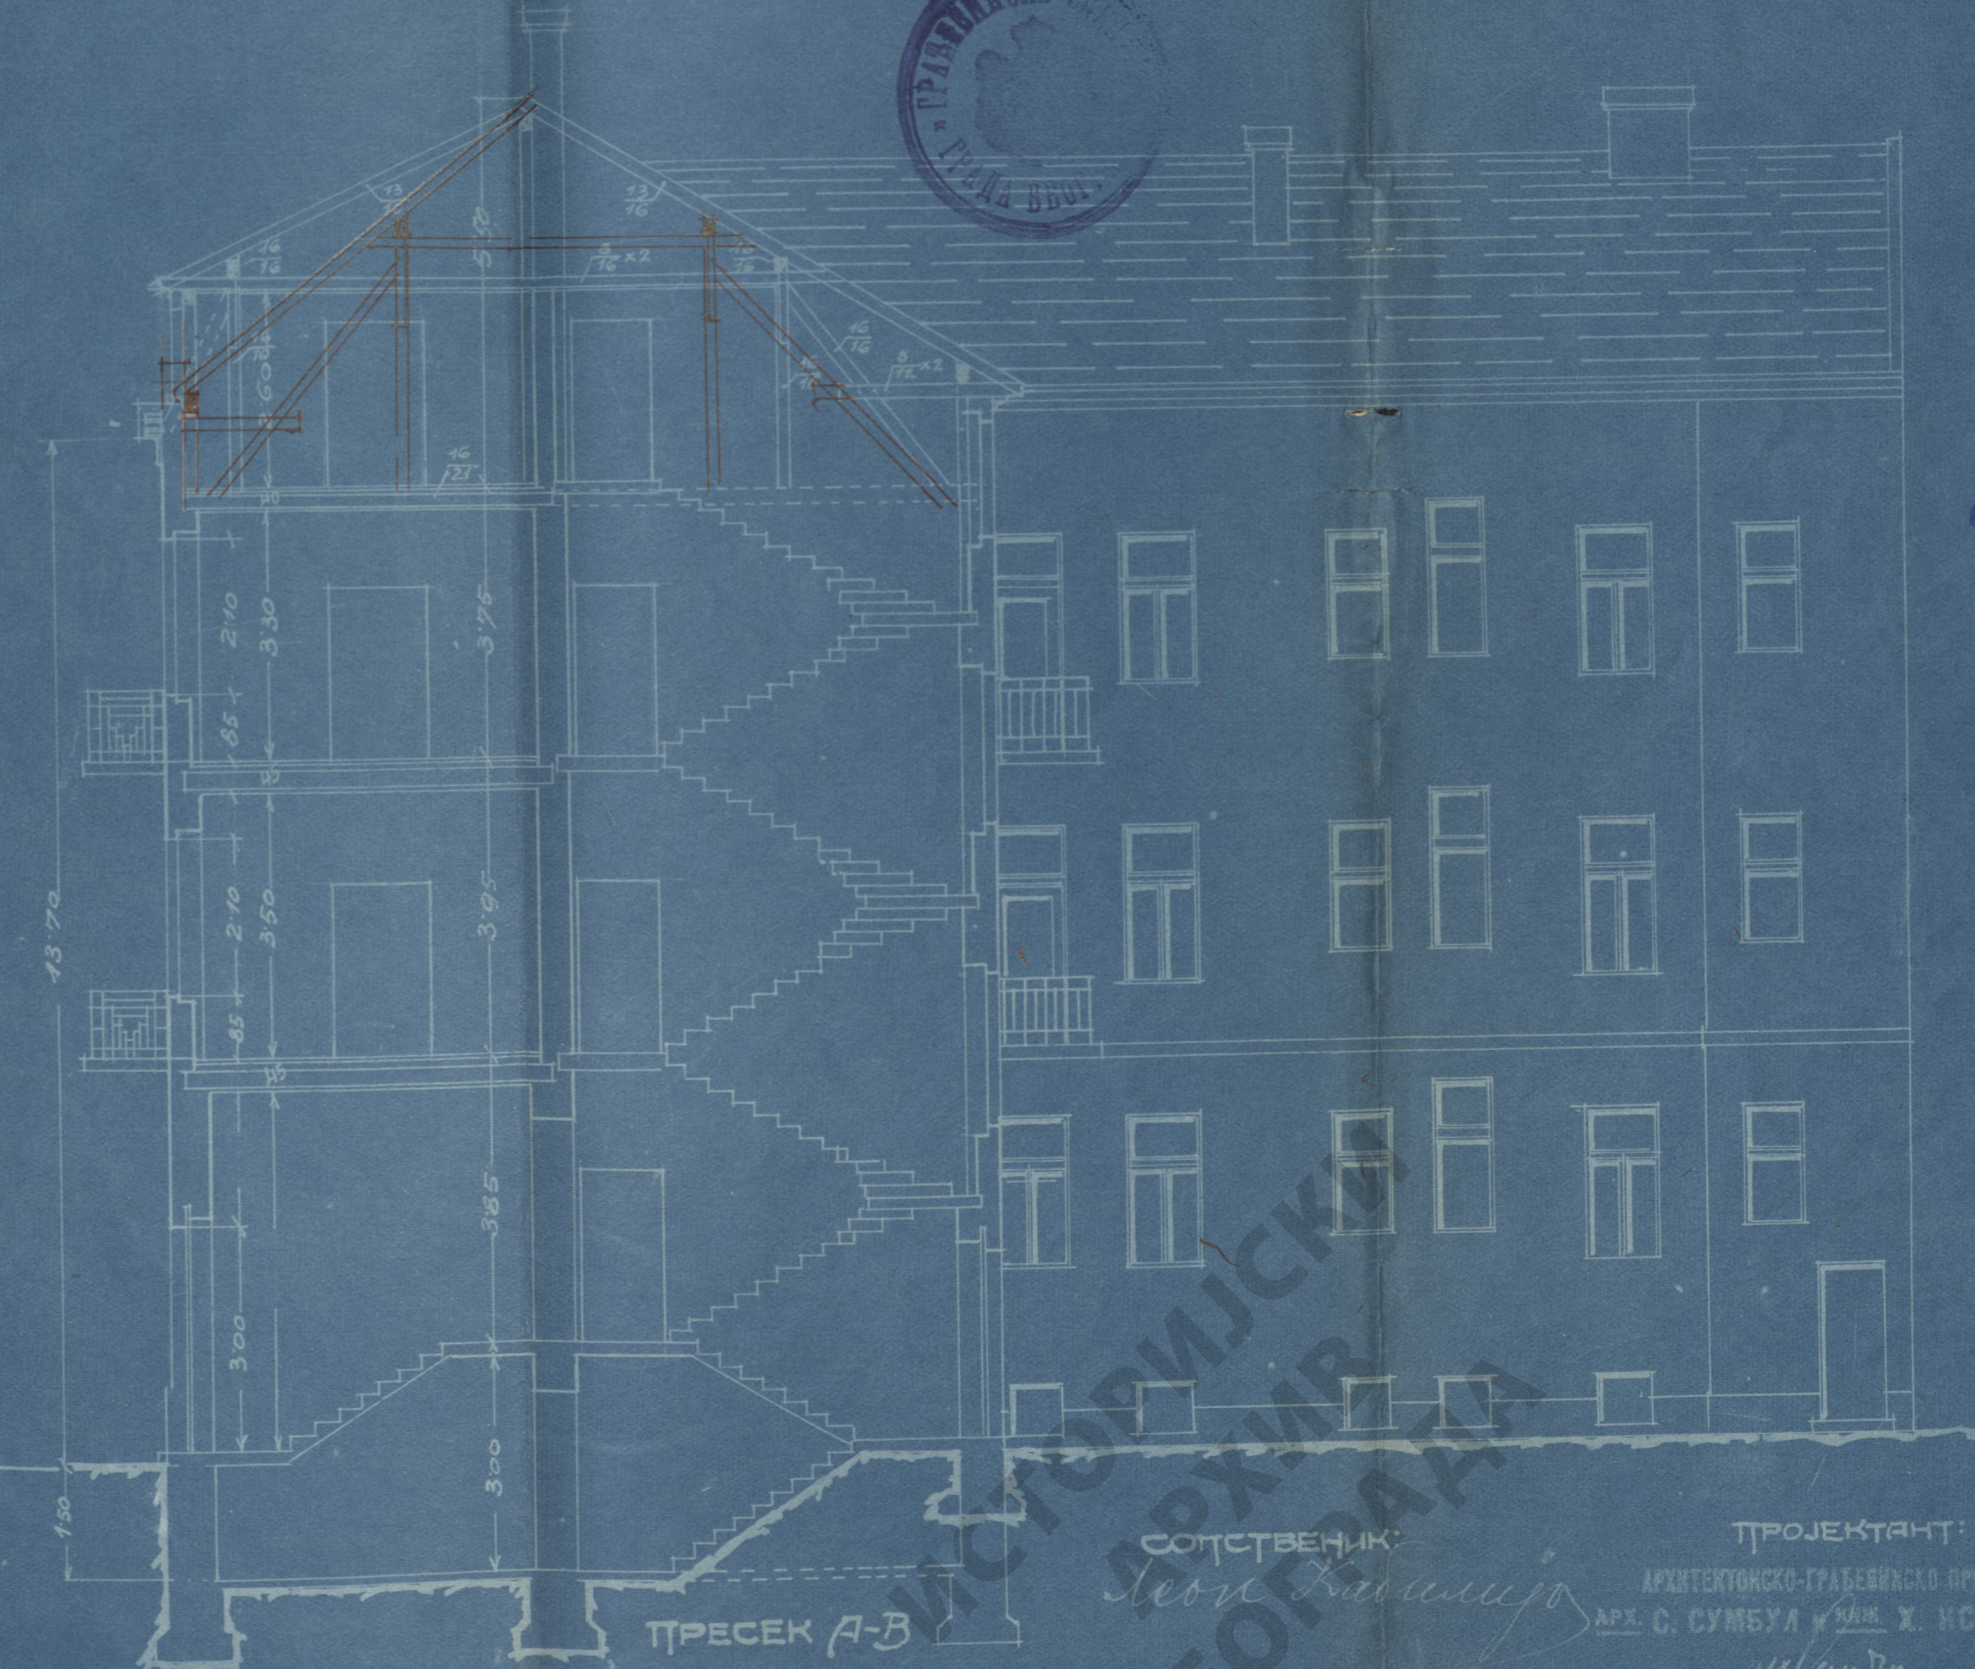

ПРЕСЕК А-В



БЕОГРАД, МАЈА 1921.

СОПСТВЕНИК:
Леон Кабиљо

ПРОЈЕКТАНТ:
 АРХИТЕКТОНСКО-ГРАЂЕВИНСКО ПРЕДУЗЕЋЕ
 АРХ. С. СУМБУЛ И ИНЖ. Х. ИСАКОВИЋ

арх. Сумбул

ИАБ-6-9-18-22