

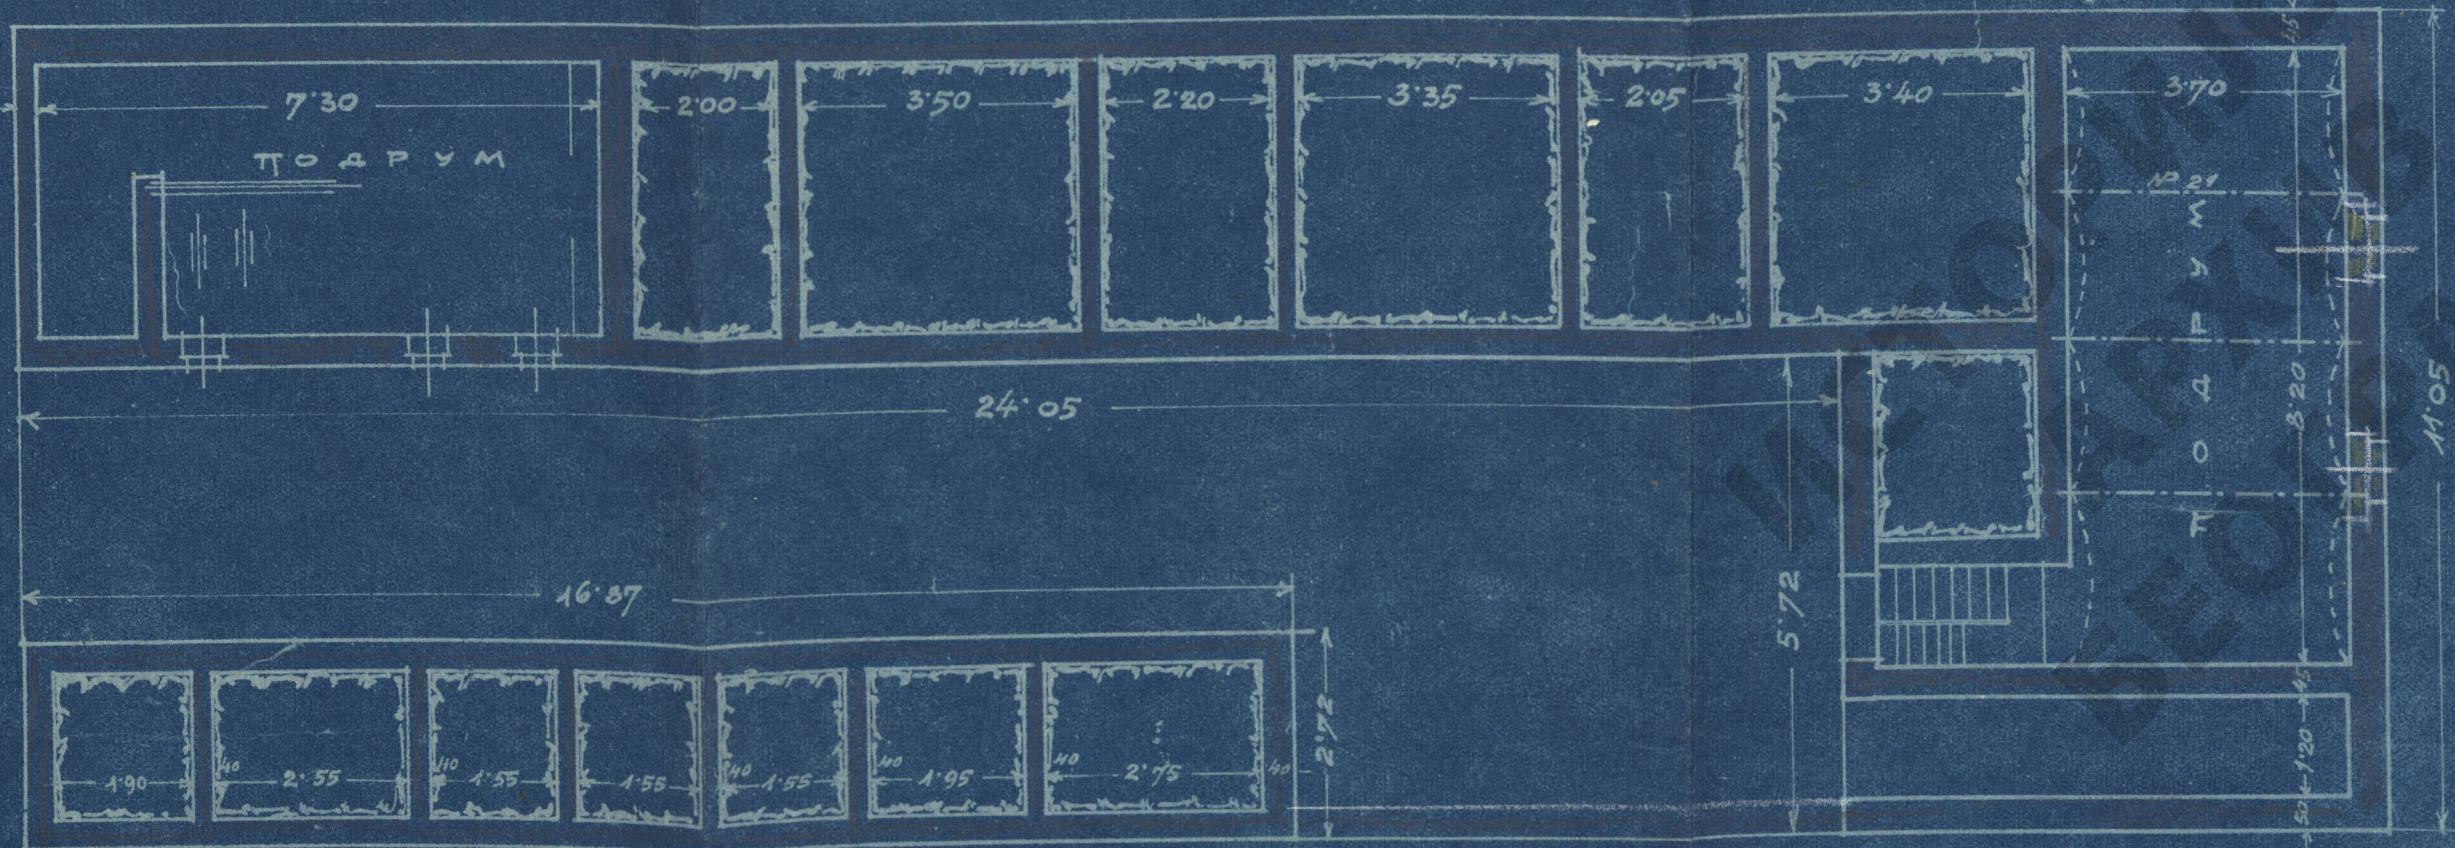


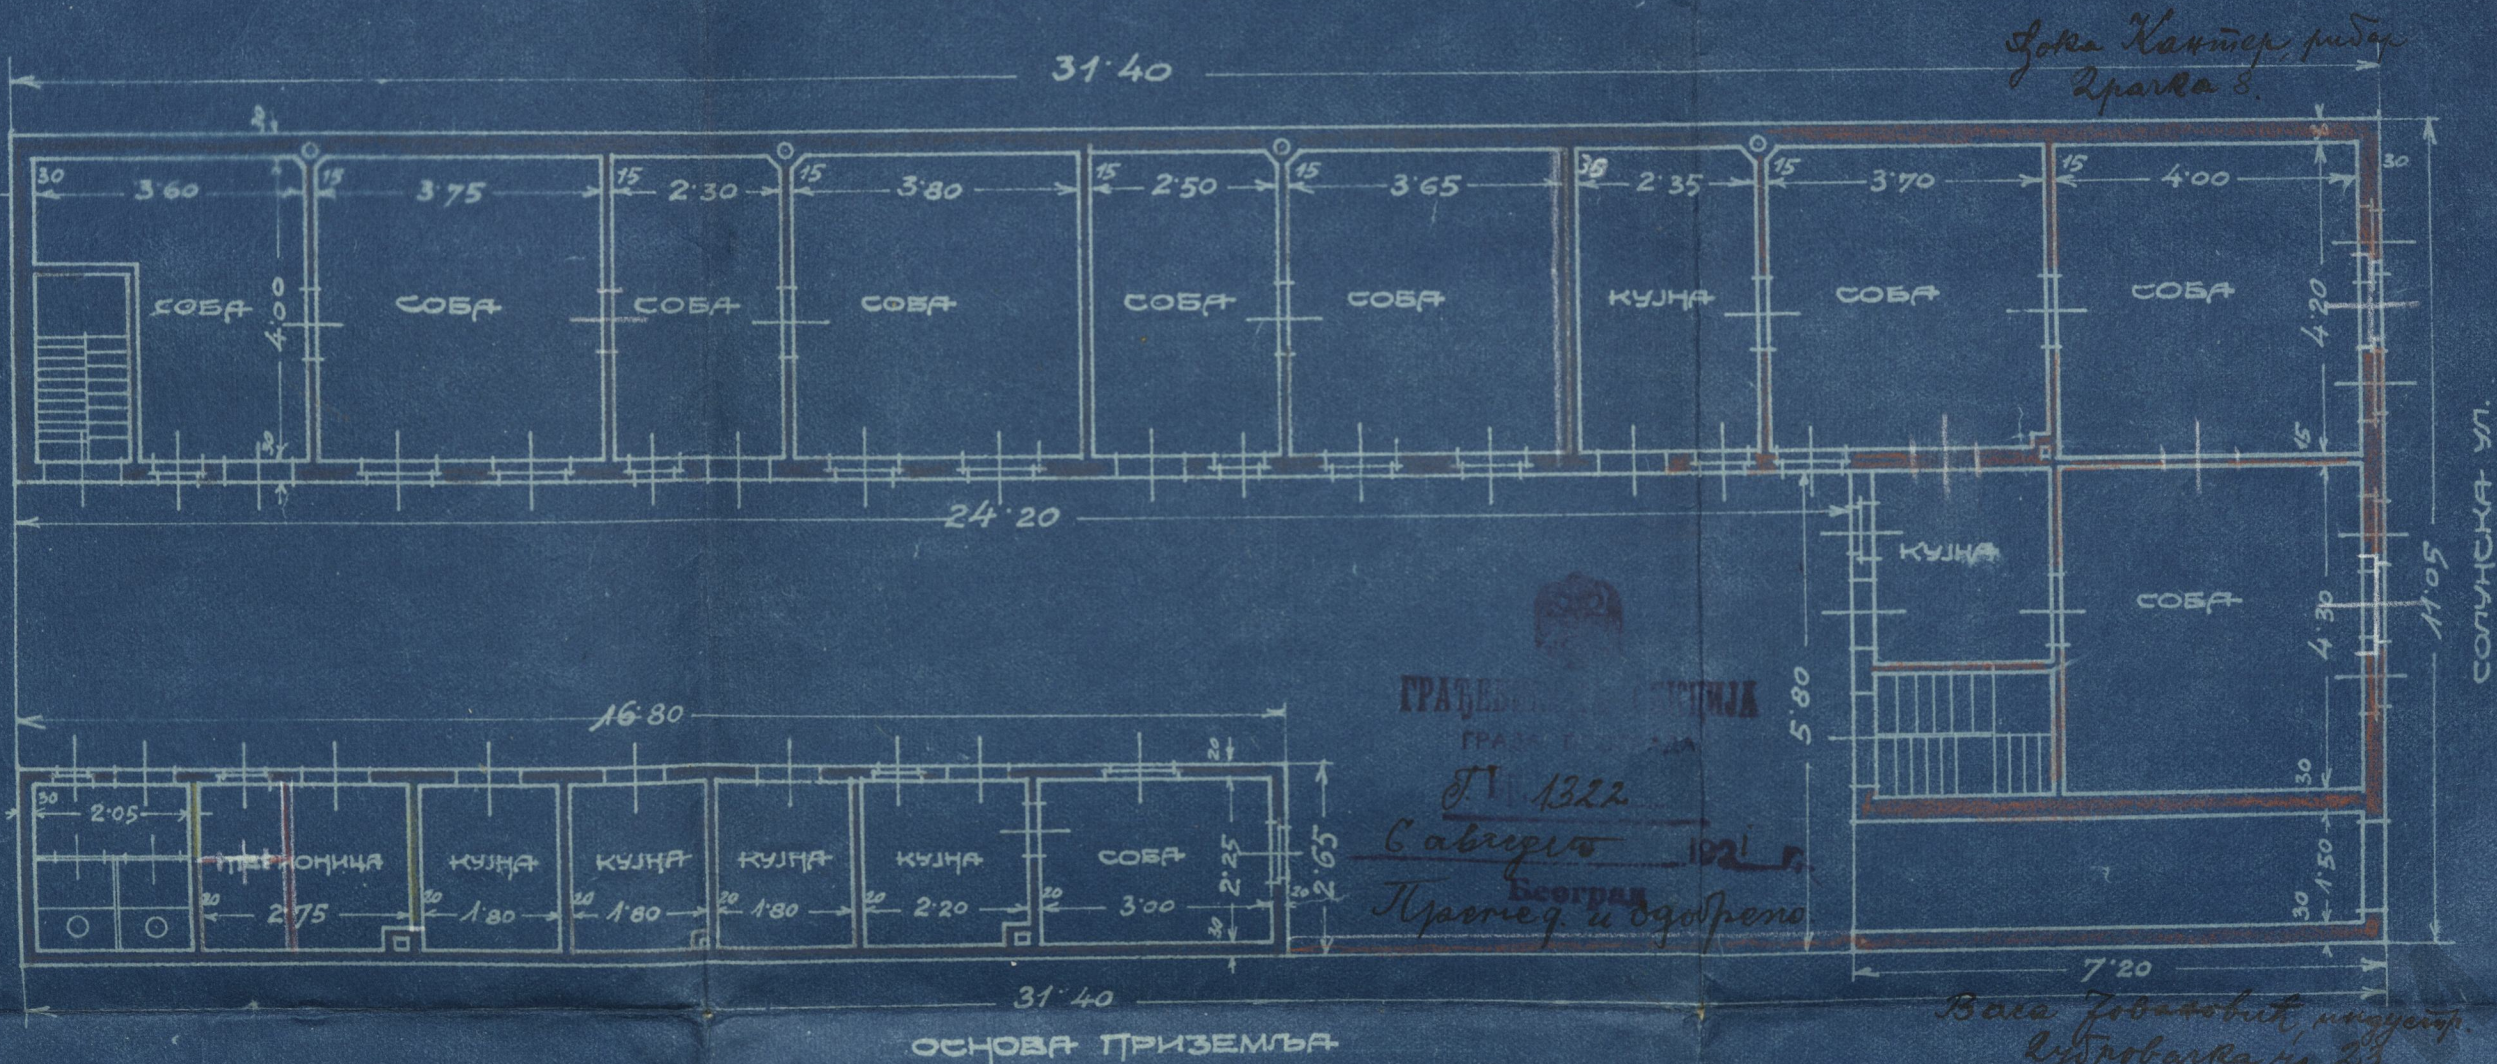

ПЛАЊ ЗА ОБНОВУ РАТОМ ОШТЕЉЕНЕ ЗГРАДЕ
 ГОСП. ХАЈИМА А. ЗАХАРЈЕ.
 У УЛ. СОЛУНСКОЈ БР. 34.

1:100.

ПОВРШИНА ПЛАЦА 346.07 м²
 " ЗГРАДЕ 242.37 "
 " ДВОРИШТА 103.70 "

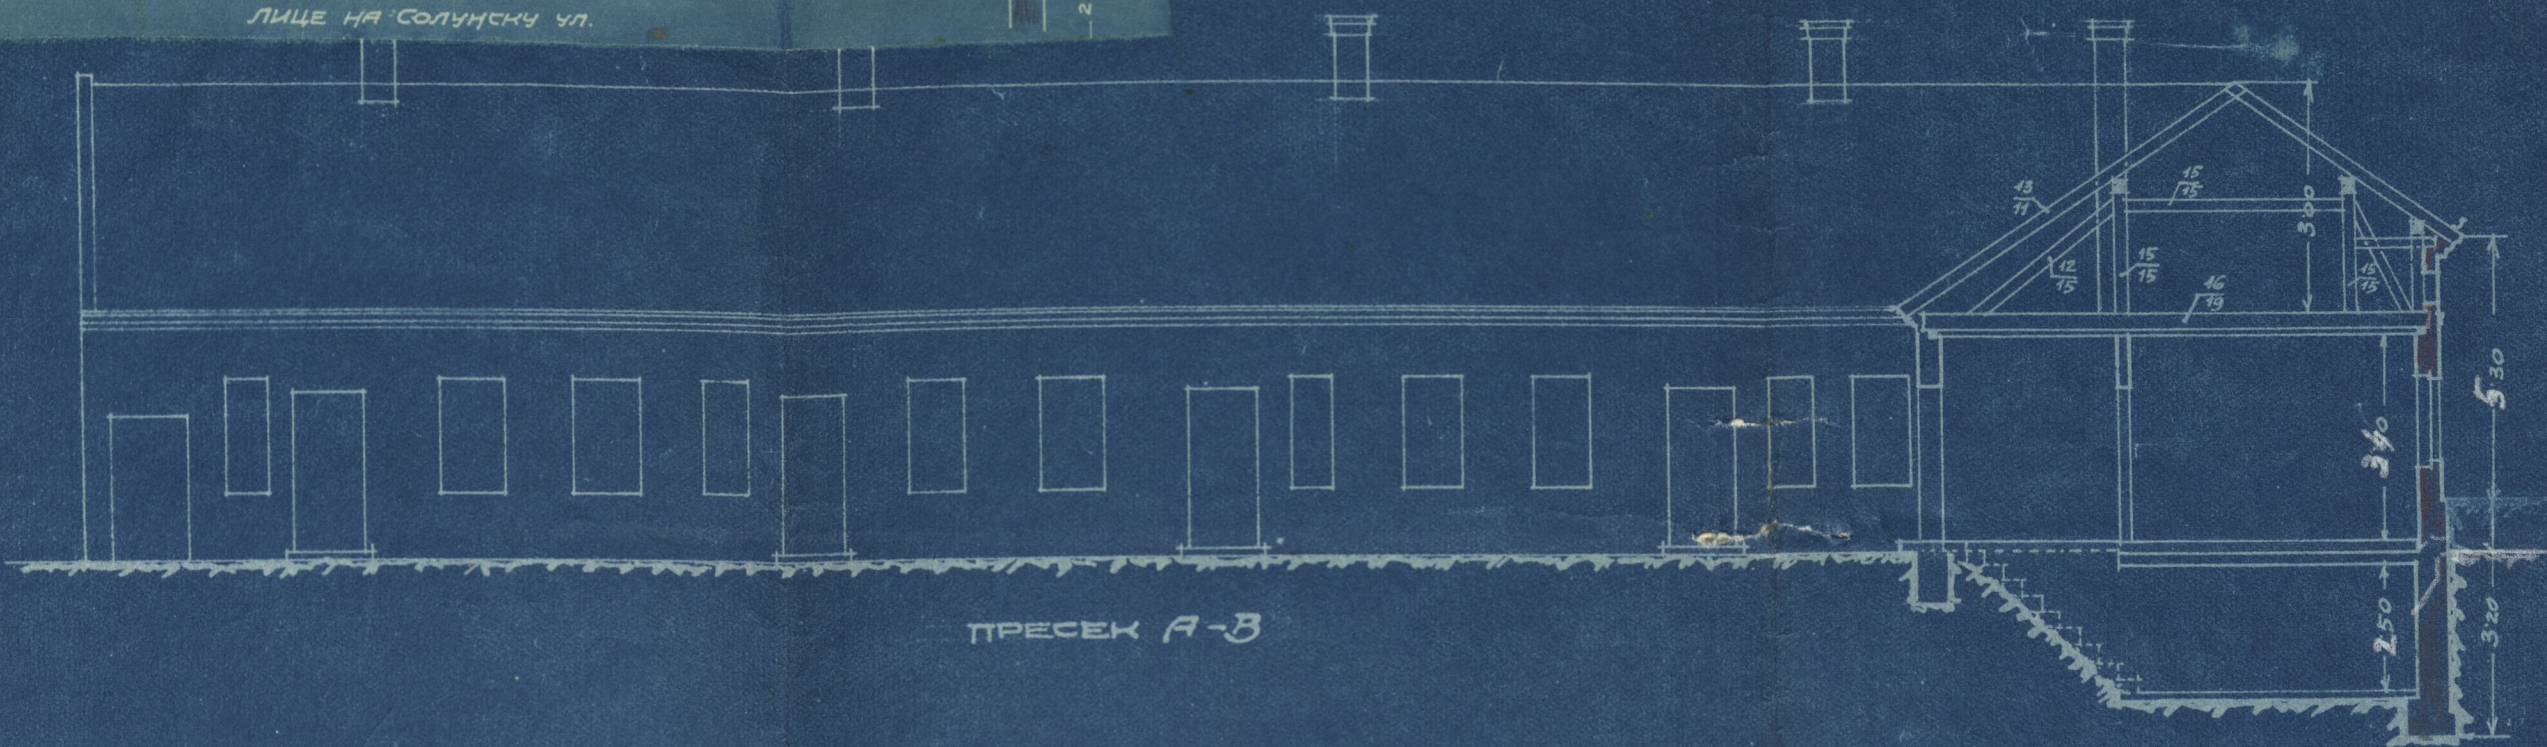

БЕОГРАД, АПРИЛА 1921.

СОПСТВЕНИК:
 Хајим А. Захарја

арх. Лукија

НАБ-6-16-33-1023