


Пројекат за нову зграду
Рафаила У. Амар

На углу Кнез Михаиловог Бенџа бр 28 и Тебратове ул бр 2 и 4.

Изглед са Кнез Михаиловог Бенџа.

размера
1:100.

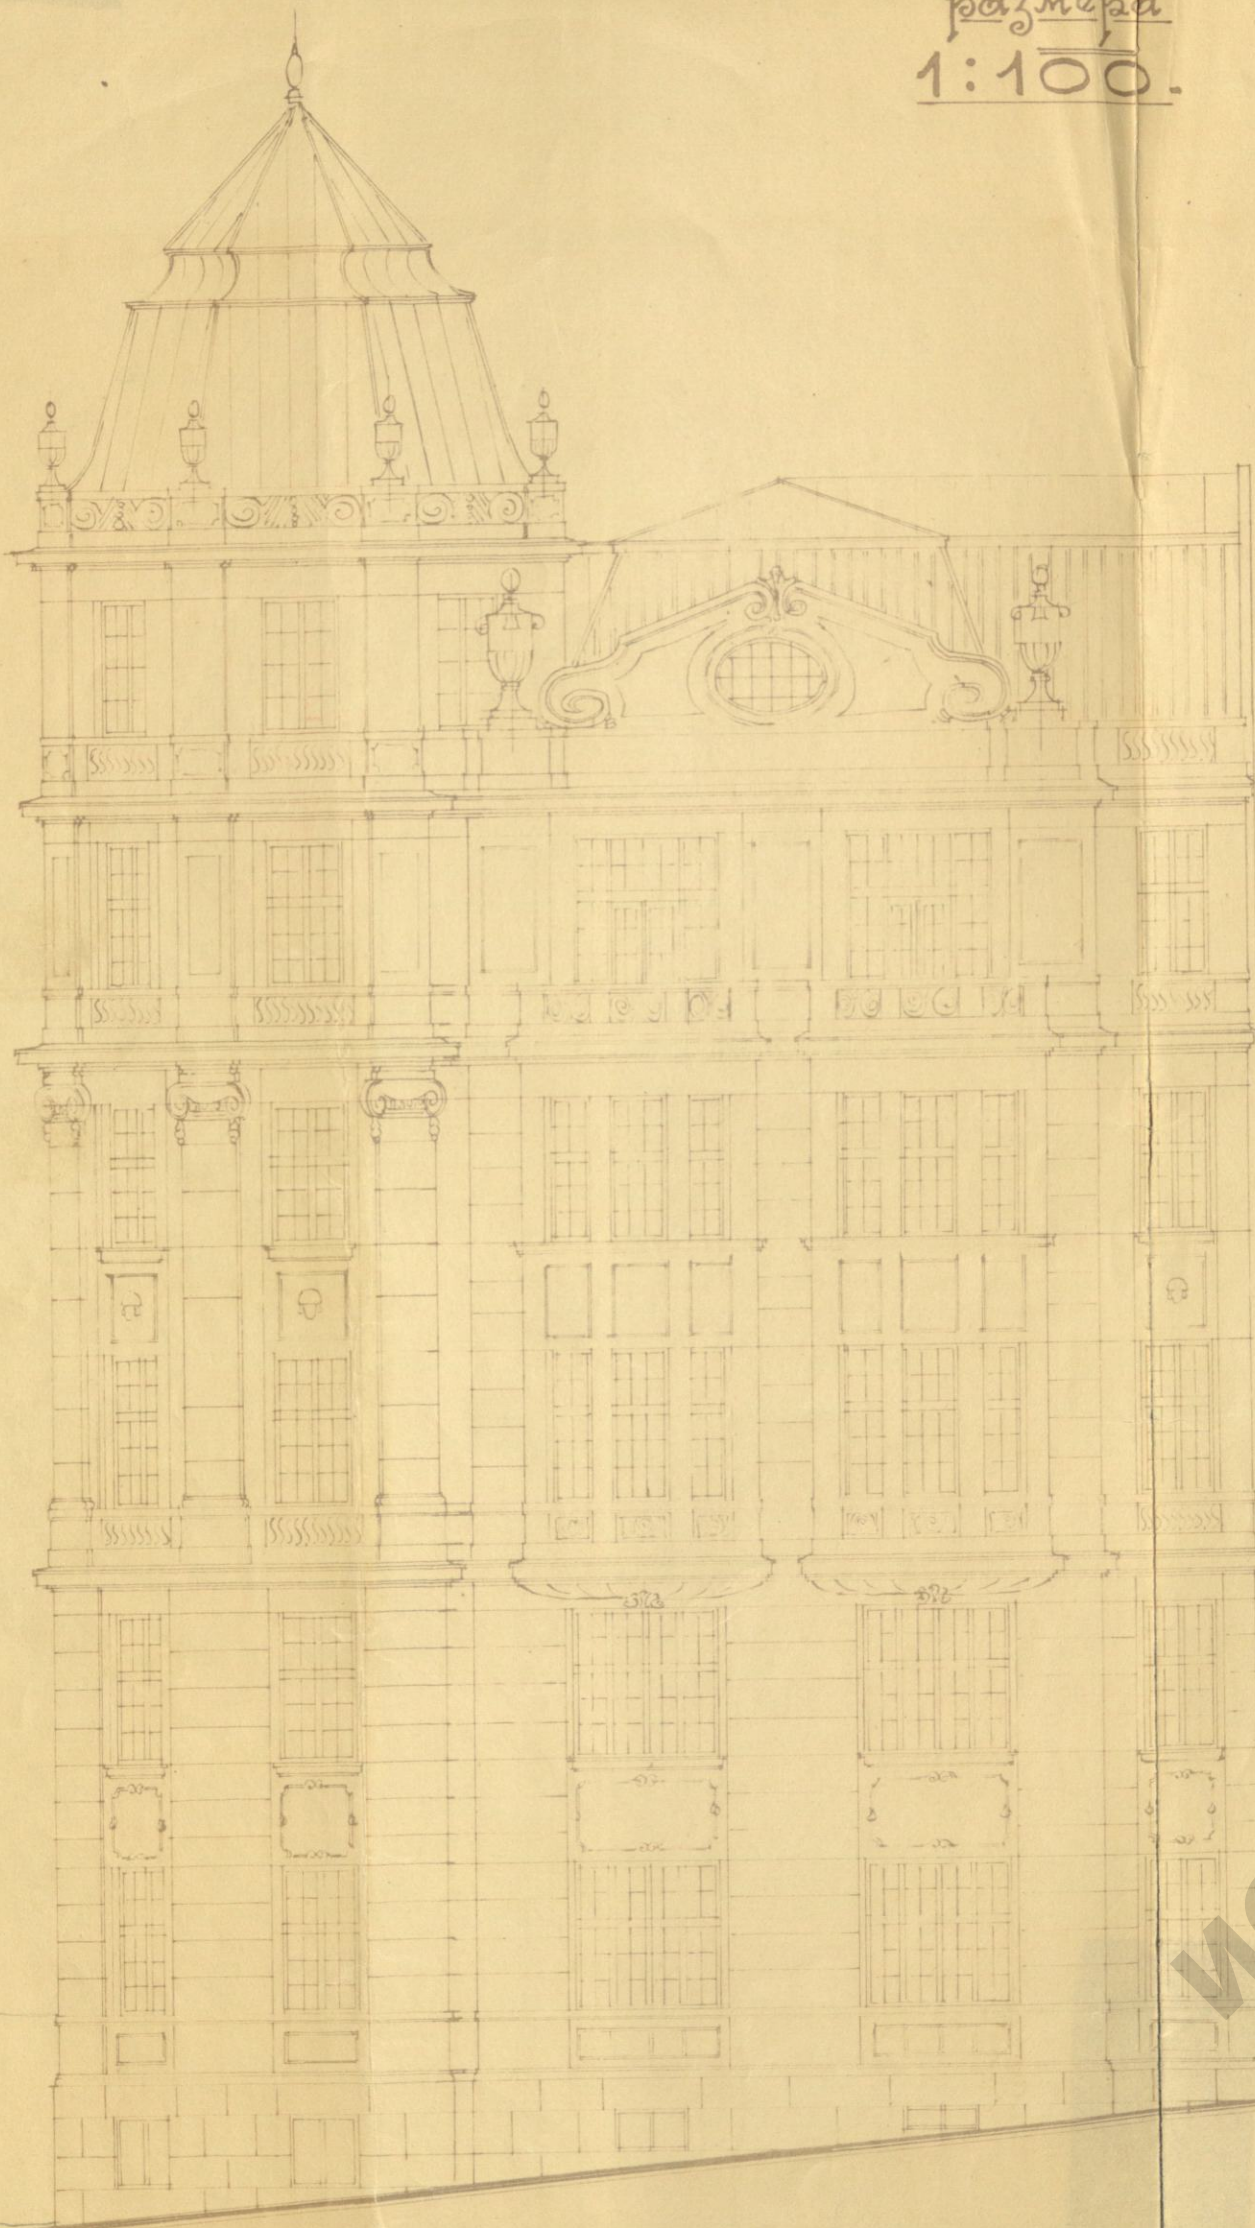

својственик:

Рафаило У. Амар.

пројектант:

инж. Мих. Бенџ
15. авг. 1922 г.

ИГБ-6-ТД-20-7-22

ИСТОРИЈСКИ
АРХИВ
БЕОГРАДА


Проект за нову зграду

Рафаила П. Амаря.

на углу Кнез Михаиловог Београда бр. 28 и Јевремова улица. 2 и 4.

Узлаз из Јевремова улице.

размера 1:100.

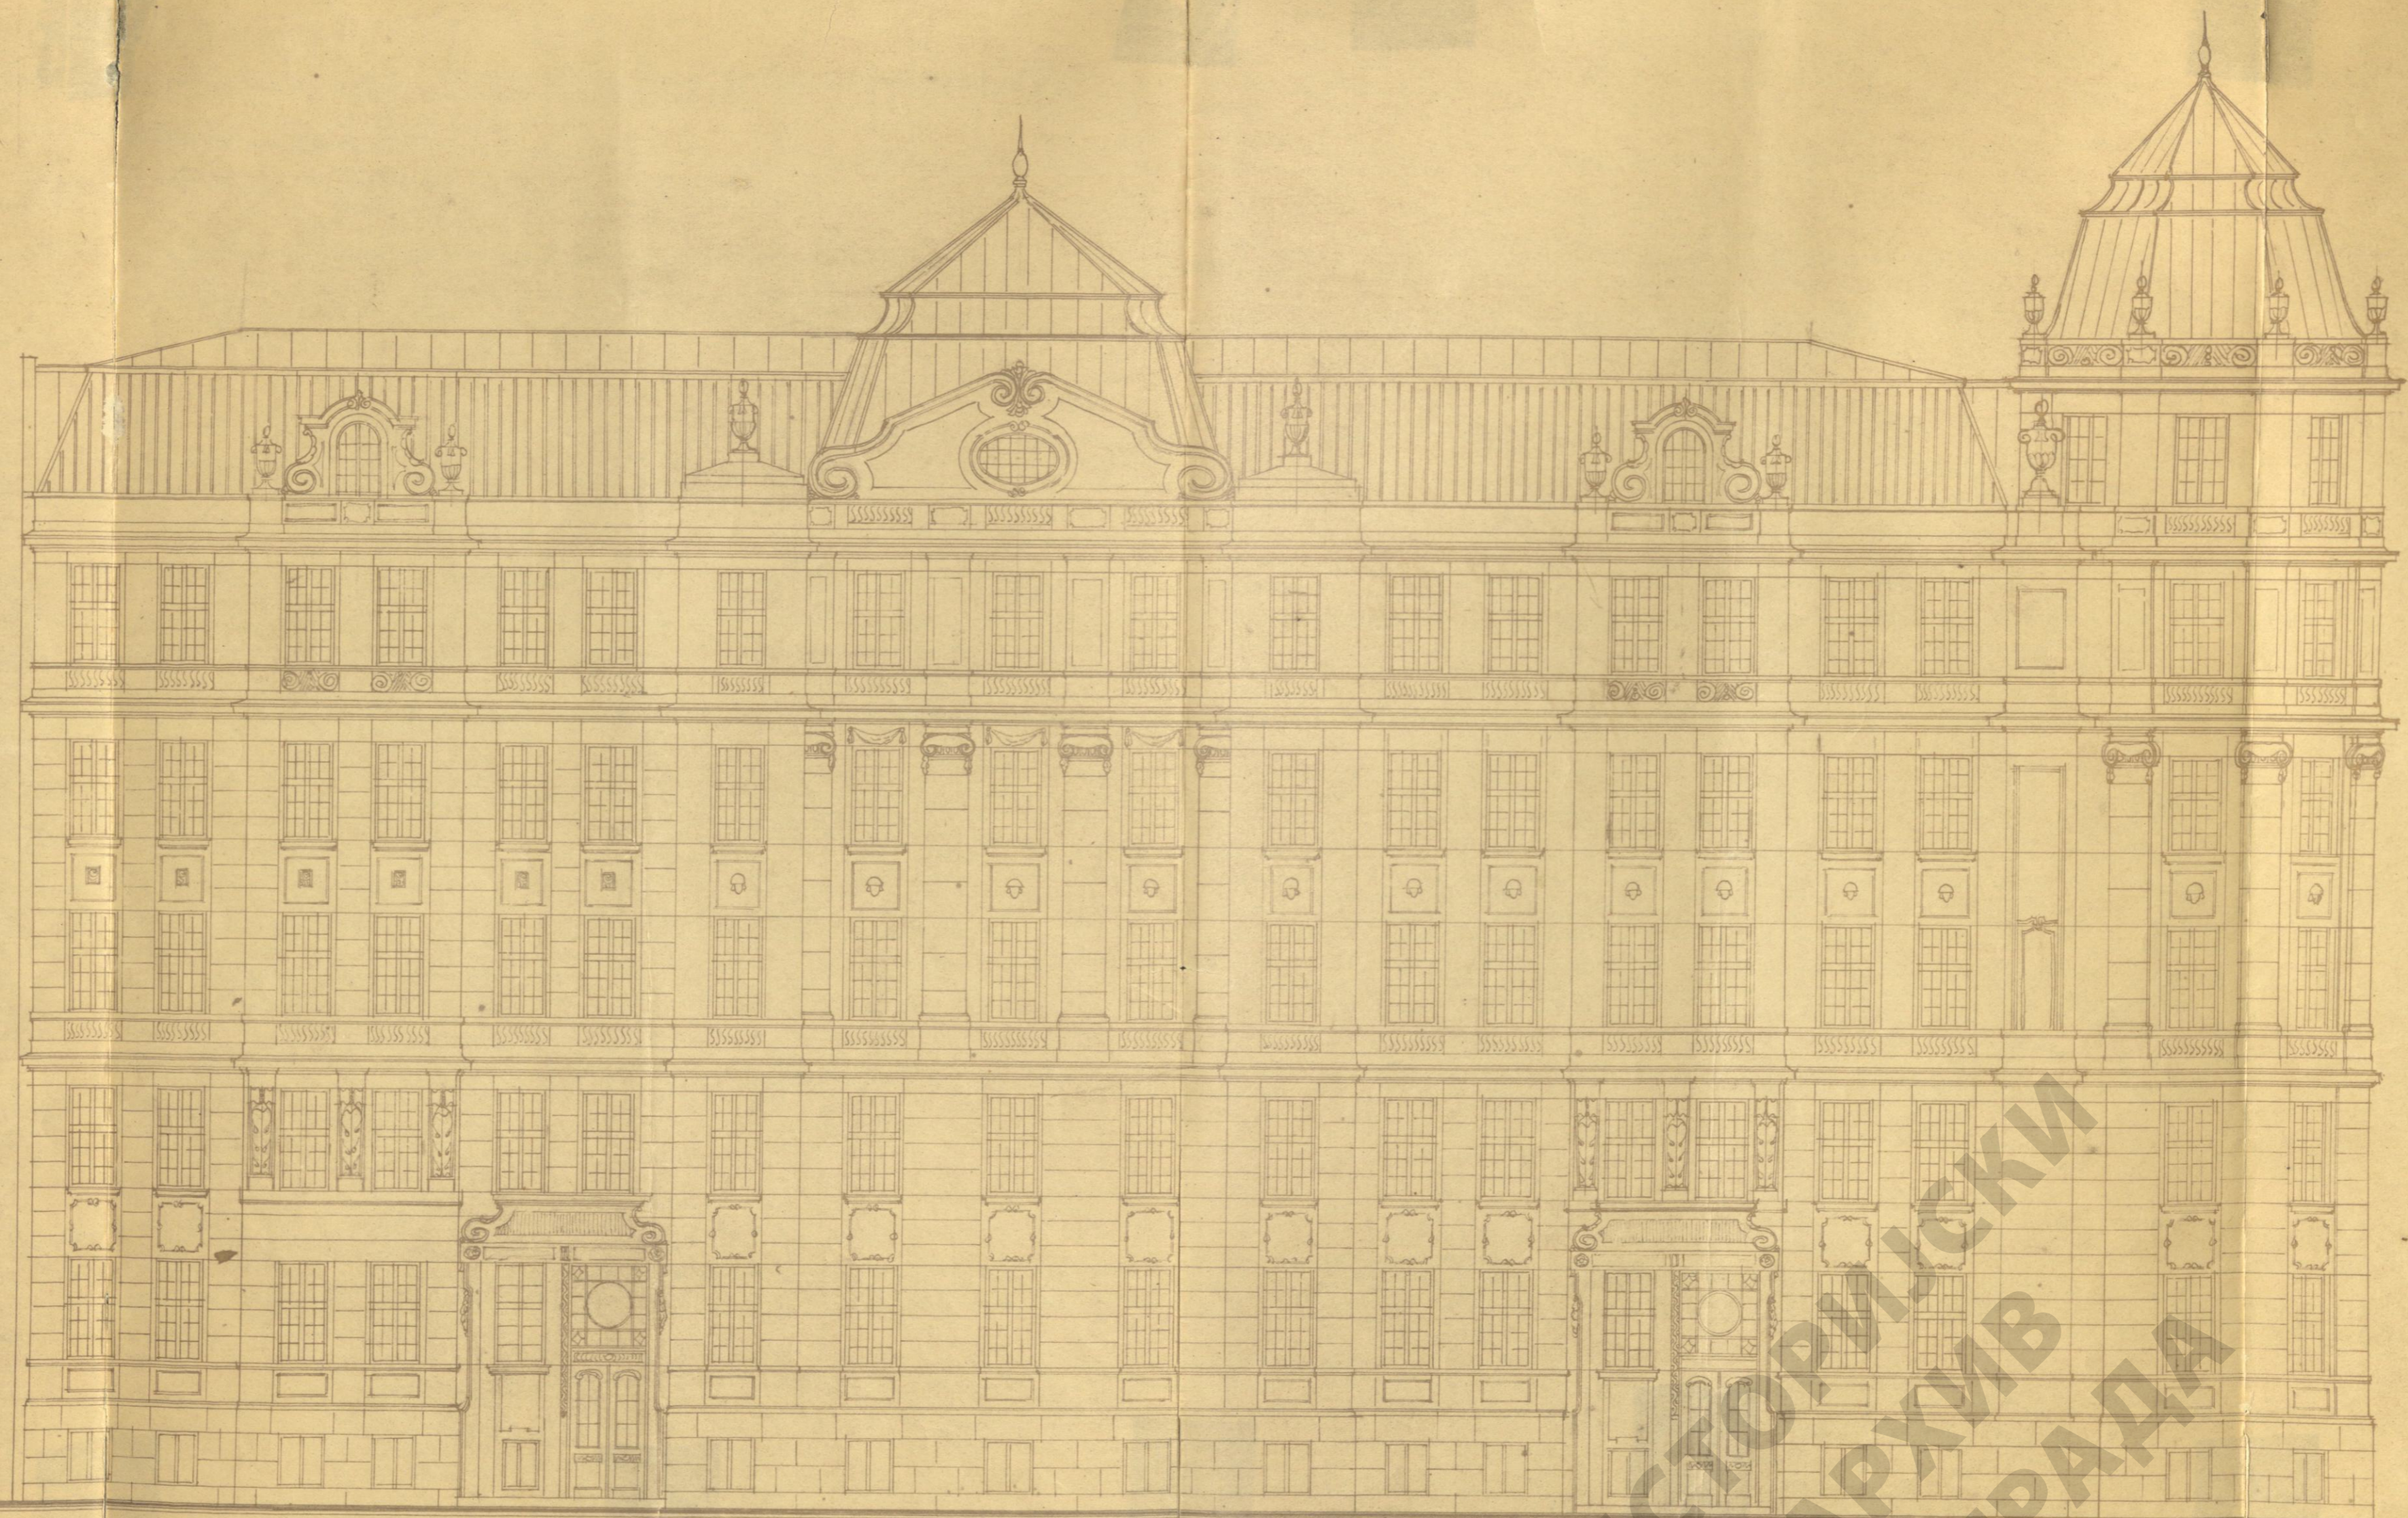

соизвешанак:

Рафаило П. Амаря.

пројектовао:

инж. Мил. Бекут
15. сеп. 1922. г.

VNB-6-III-10-7-22

ИСТОРИЈСКИ
АРХИВ
БЕОГРАД