


План зграде Г-ђе Редика Алфандари -

План № 62 / VII.

Београд, Страхинића Бана 23.

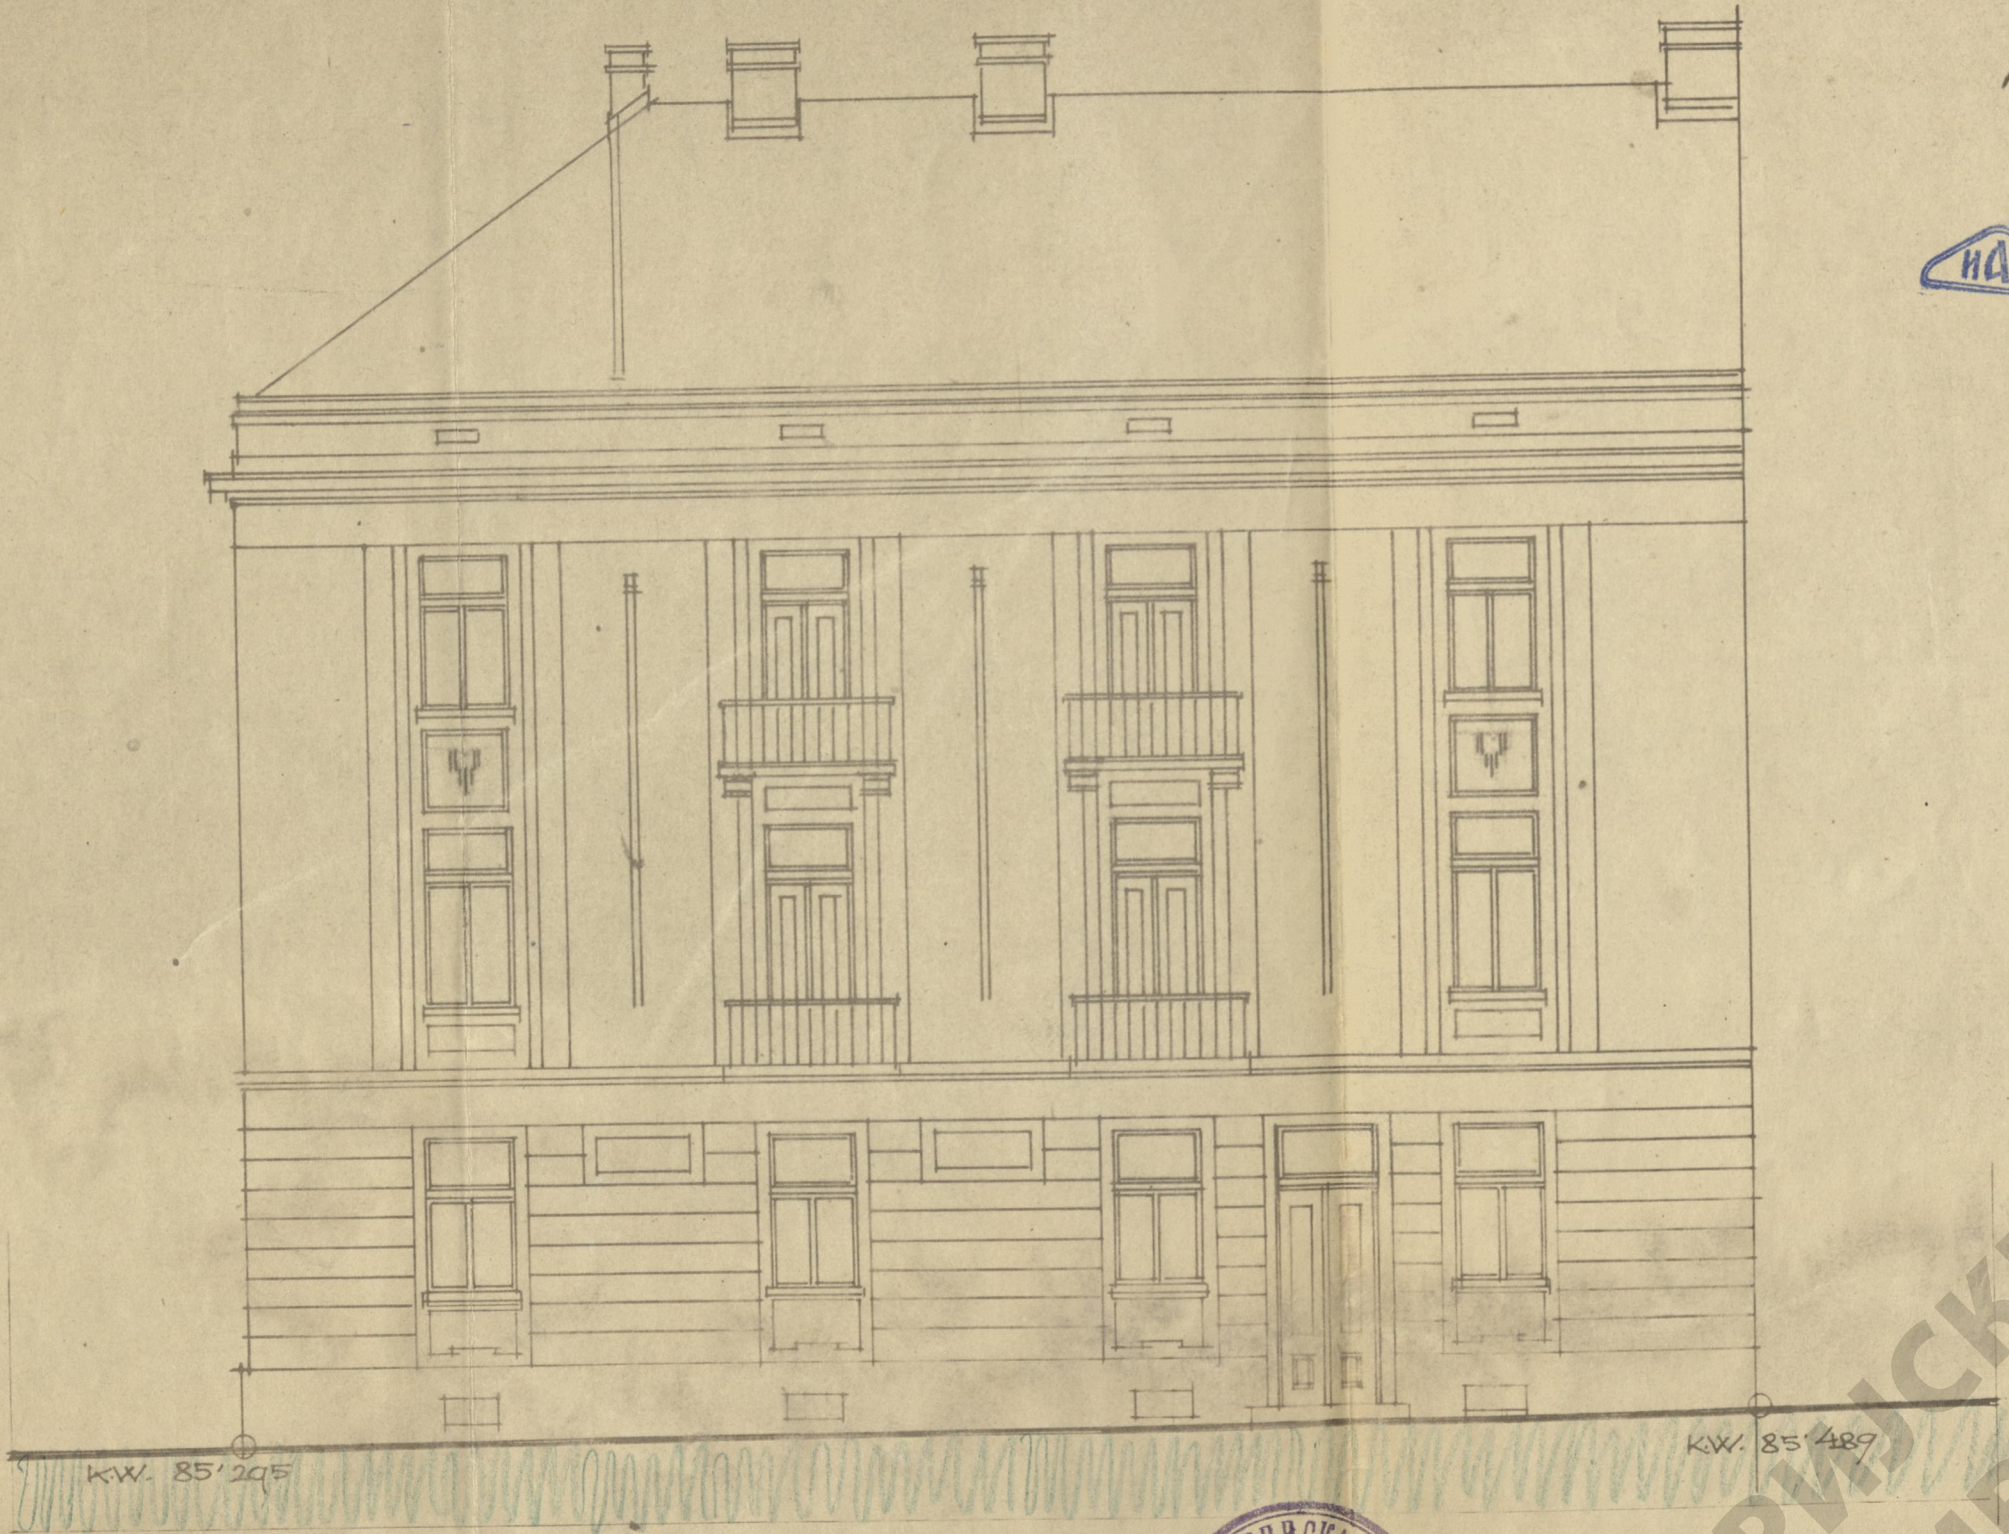


Поштоменим
Редика А. Алфандари



Београд, Мај 1921.

Размер 1:100,

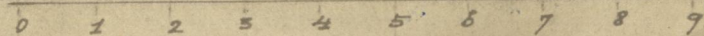

Проектант
Инж. С. МАНДИЛА
БЕОГРАД-Ивковићева 35

ИАБ-6-11-33-22

ИСТОРИЈСКИ
АРХИВ
БЕОГРАДА