


ПЛАН ЗА НОВУ ЗГРАДУ г.г. ДАВИДА МОШИЋА и АРОНА ДАКАЛАЈА, УГАО УЛ. ГОСП. ЈЕВРЕМОВЕ 11. и ЦАРА УРОША 28.

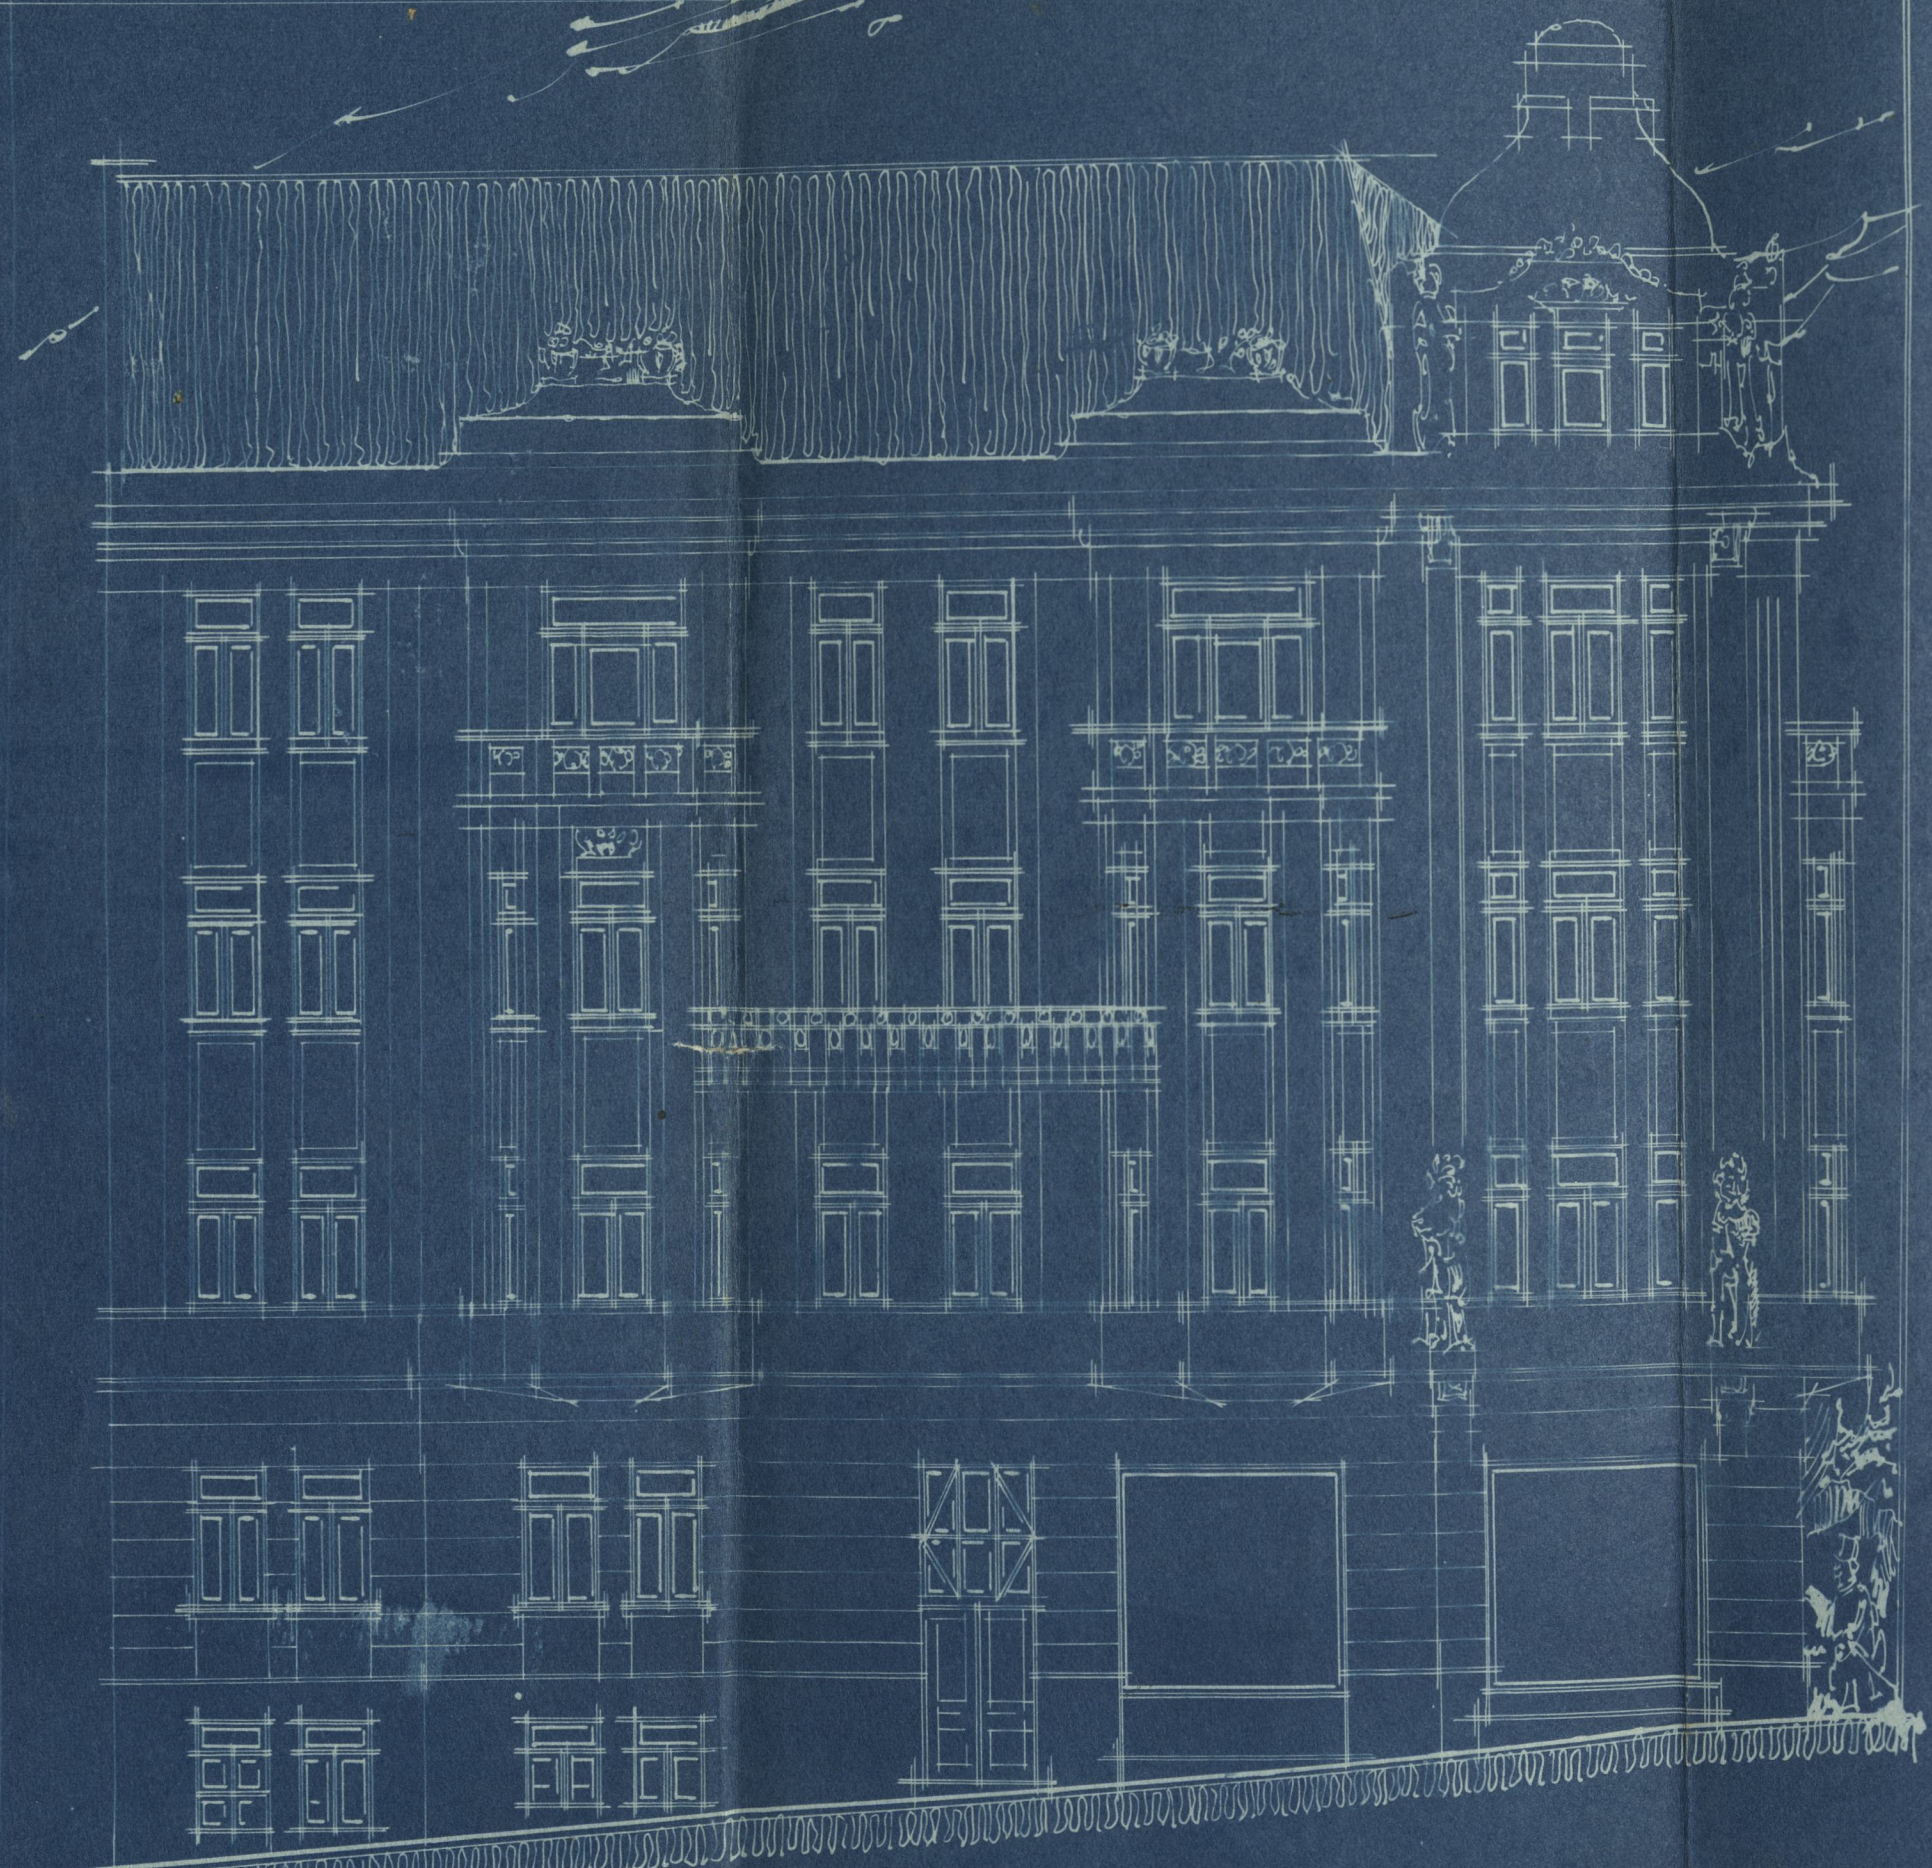


ЛИЦЕ НА УЛ. ЦАРА УРОША

БЕОГРАД, АПРИЛА 1922.

СОПСТВЕНИЦИ:

*Д. Мошић А. Дакалај*

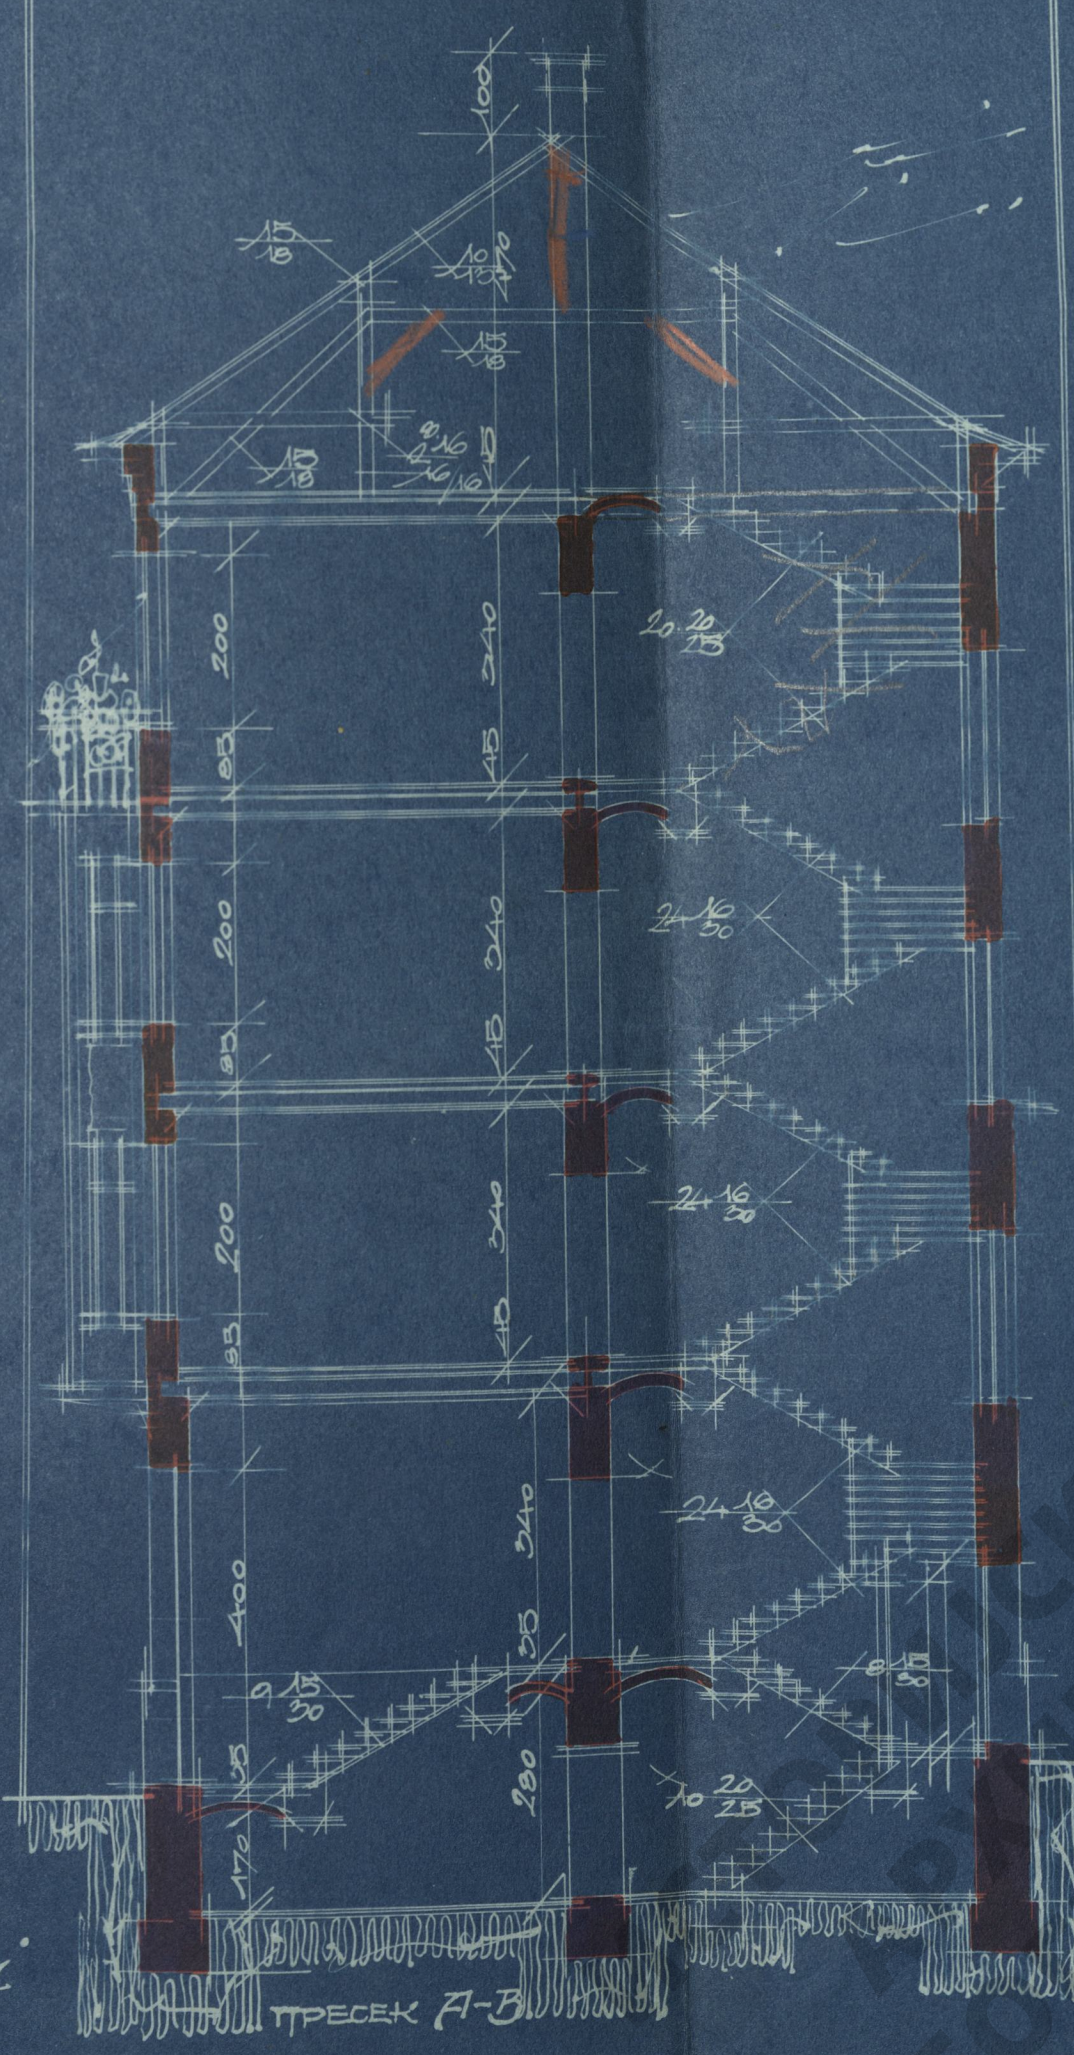

ТРЕСЕК А-В



ЛИЦЕ НА УЛ. ГОСП. ЈЕВРЕМОВЕ

ПРОЈЕКТАНТ:

*арх. Јулије М. Рајкович Рајковић*

КАБ-6-5-55-22