

ПЛАН ЗА НАЗНАЧЕНЕ СЛОНА
 на зграда П. А. ХАЗОМА ДЕПОТА БУРЖАБ.
 У БЕОГРАДУ.


Вредност накнаде 200.000.- дин.

Сопотвеник:
 Берта Ш. Армена Којина


ПРОЕКТАНТ:
 ГРАЂЕВИНСКО ПРЕДЗЕТЕ
НАХМАН И СУМБУЛ
 ИНЖИЊЕР-АРХИТЕКТ
 БЕОГРАД, ДУШАНОВА УЛ. 48.
 Нахман Сумбул



1:100

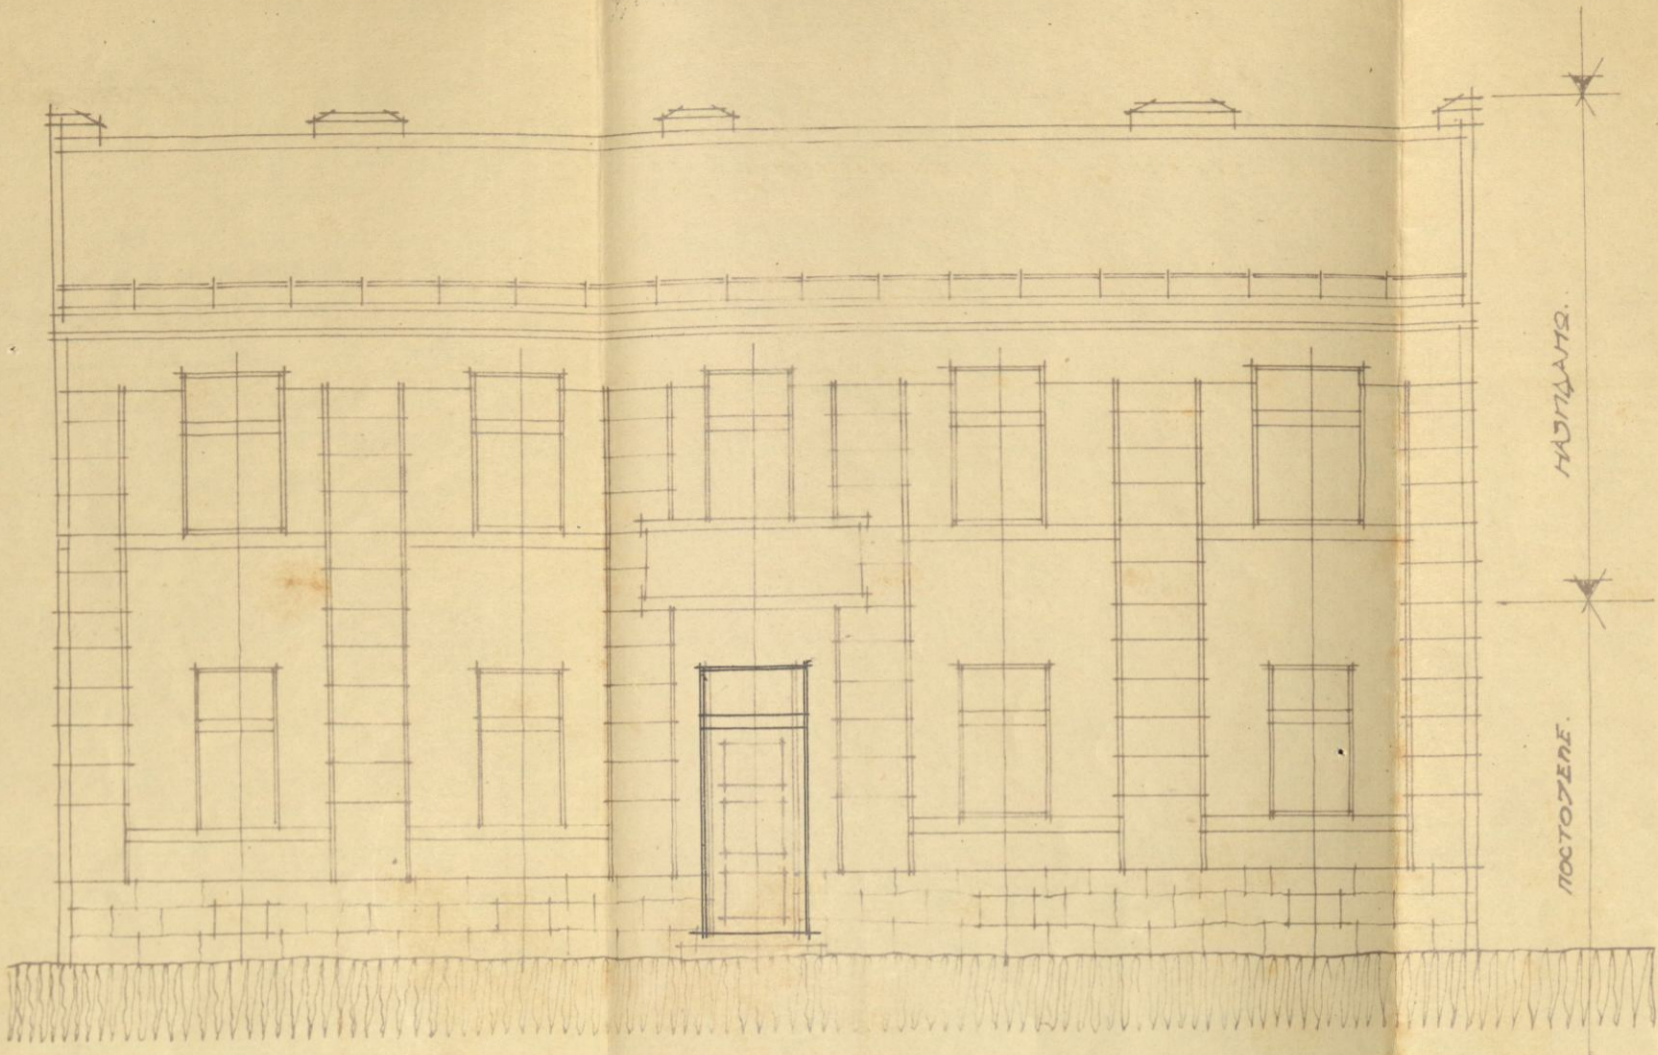

Басага.

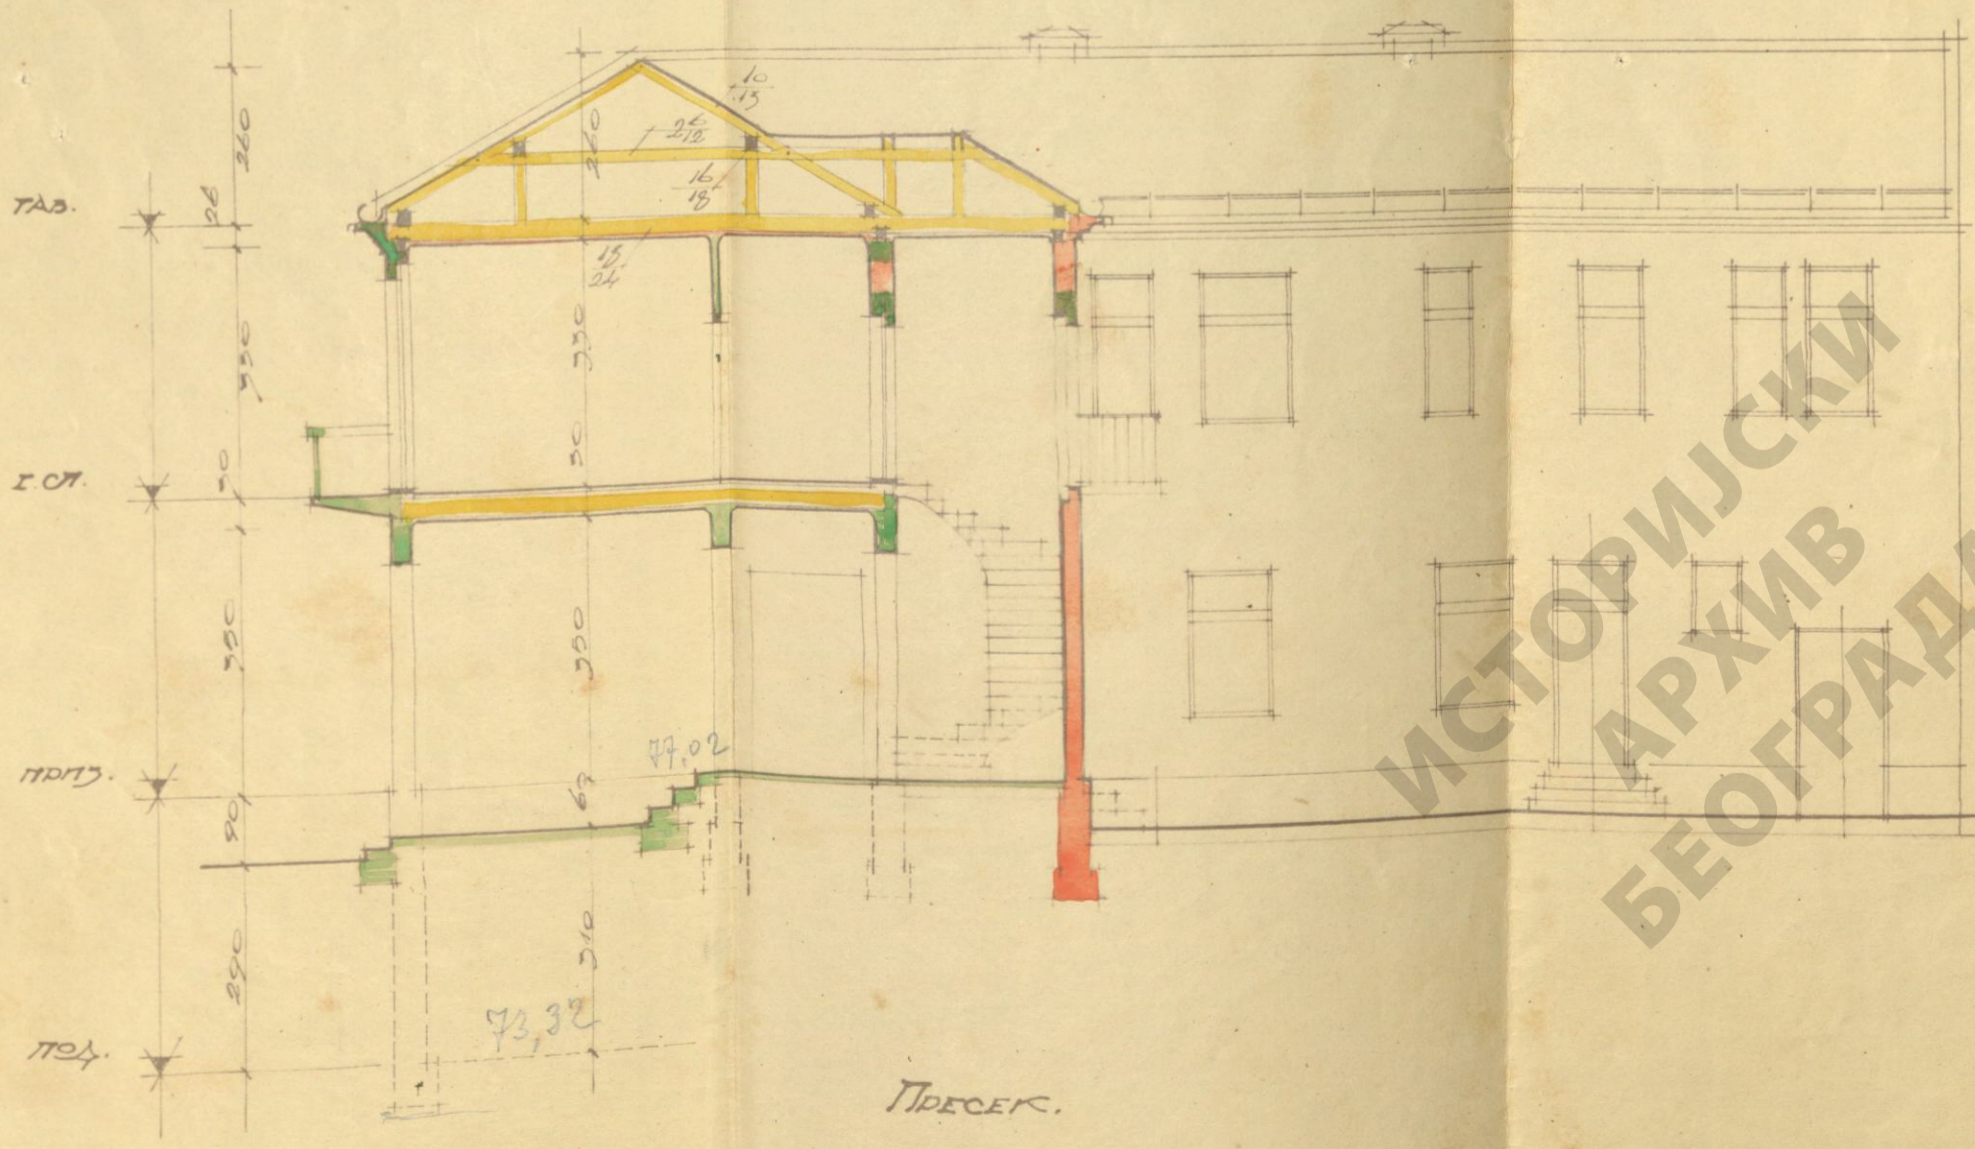

ПРЕСЕК.

0,72,62

72,62
 350
 72,62 Са мемор. 73,62

77,02
 76,30
 75,30
 73,12
 71,68

ИСТОРИЈСКИ
 АРХИВ
 БЕОГРАДА

VMБ-6-ТД-17-7-22