

ПЛАН НОВЕ ЗГРАДЕ Г.  
ДР А АЛКАЛАТА АДВ.  
БЕОГРАД  
ФЕДАЯ РАЗМЕРА 1:100

НСБ



СЕРБИЈСКИ  
АРХИВ  
БЕОГРАДА

NSB-6-8-9-23




ПЛАН НОВЕ ЗГРАДЕ

Г. Д<sup>р</sup> ДАВИДА АЛКАЛАЈА АДВ.

УЛИЦА КНЕЗА ЛАЗАРА БР.

ГЛАВНИ ИЗГЛЕД

ИДБ

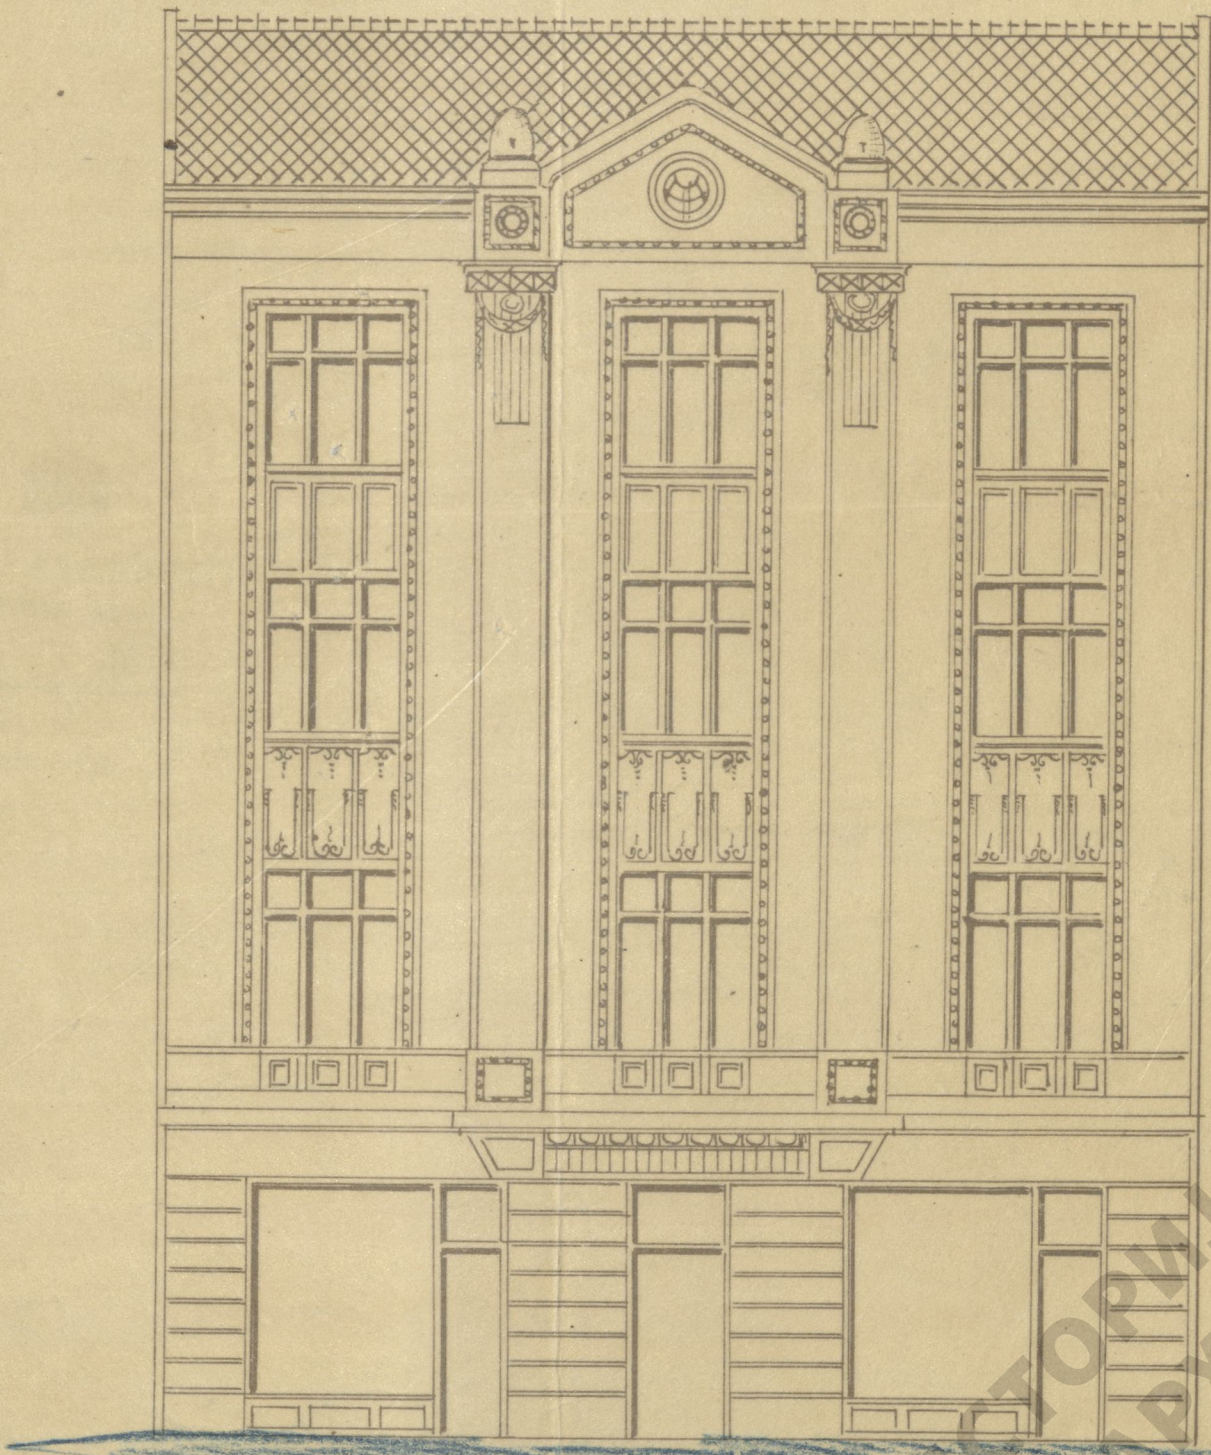

1  
17.11.90

ИСТОРИЈСКИ  
АРХИВ  
БЕОГРАДА

СОПСТВЕНИК.

Д. Шиманов  
гд

архитекта  
Д-р. Б. Степановић

ИДБ-6-8-9-23