



ПЛАН ЗА ПРЕПРАВКУ ДУЉИНА У СОБЕ У НОВО ПОДИГНУТОЈ ЗГРАДИ Г. ПРОМЯ ПЛКЯПЕЈЕ
 ГЛАВ. СЕКР. ДРЖ. ХИПОТ. БАНКЕ - У УЛ. ЦАРА УРОША БР. 28 ПЛАН НОВО ОЗИДАНЕ ЗГР. ОДОБРЕН ПОД
 Г.О.БР. 75 од 4-II 1924г. РАЗМЕРА 1:100

Поглед

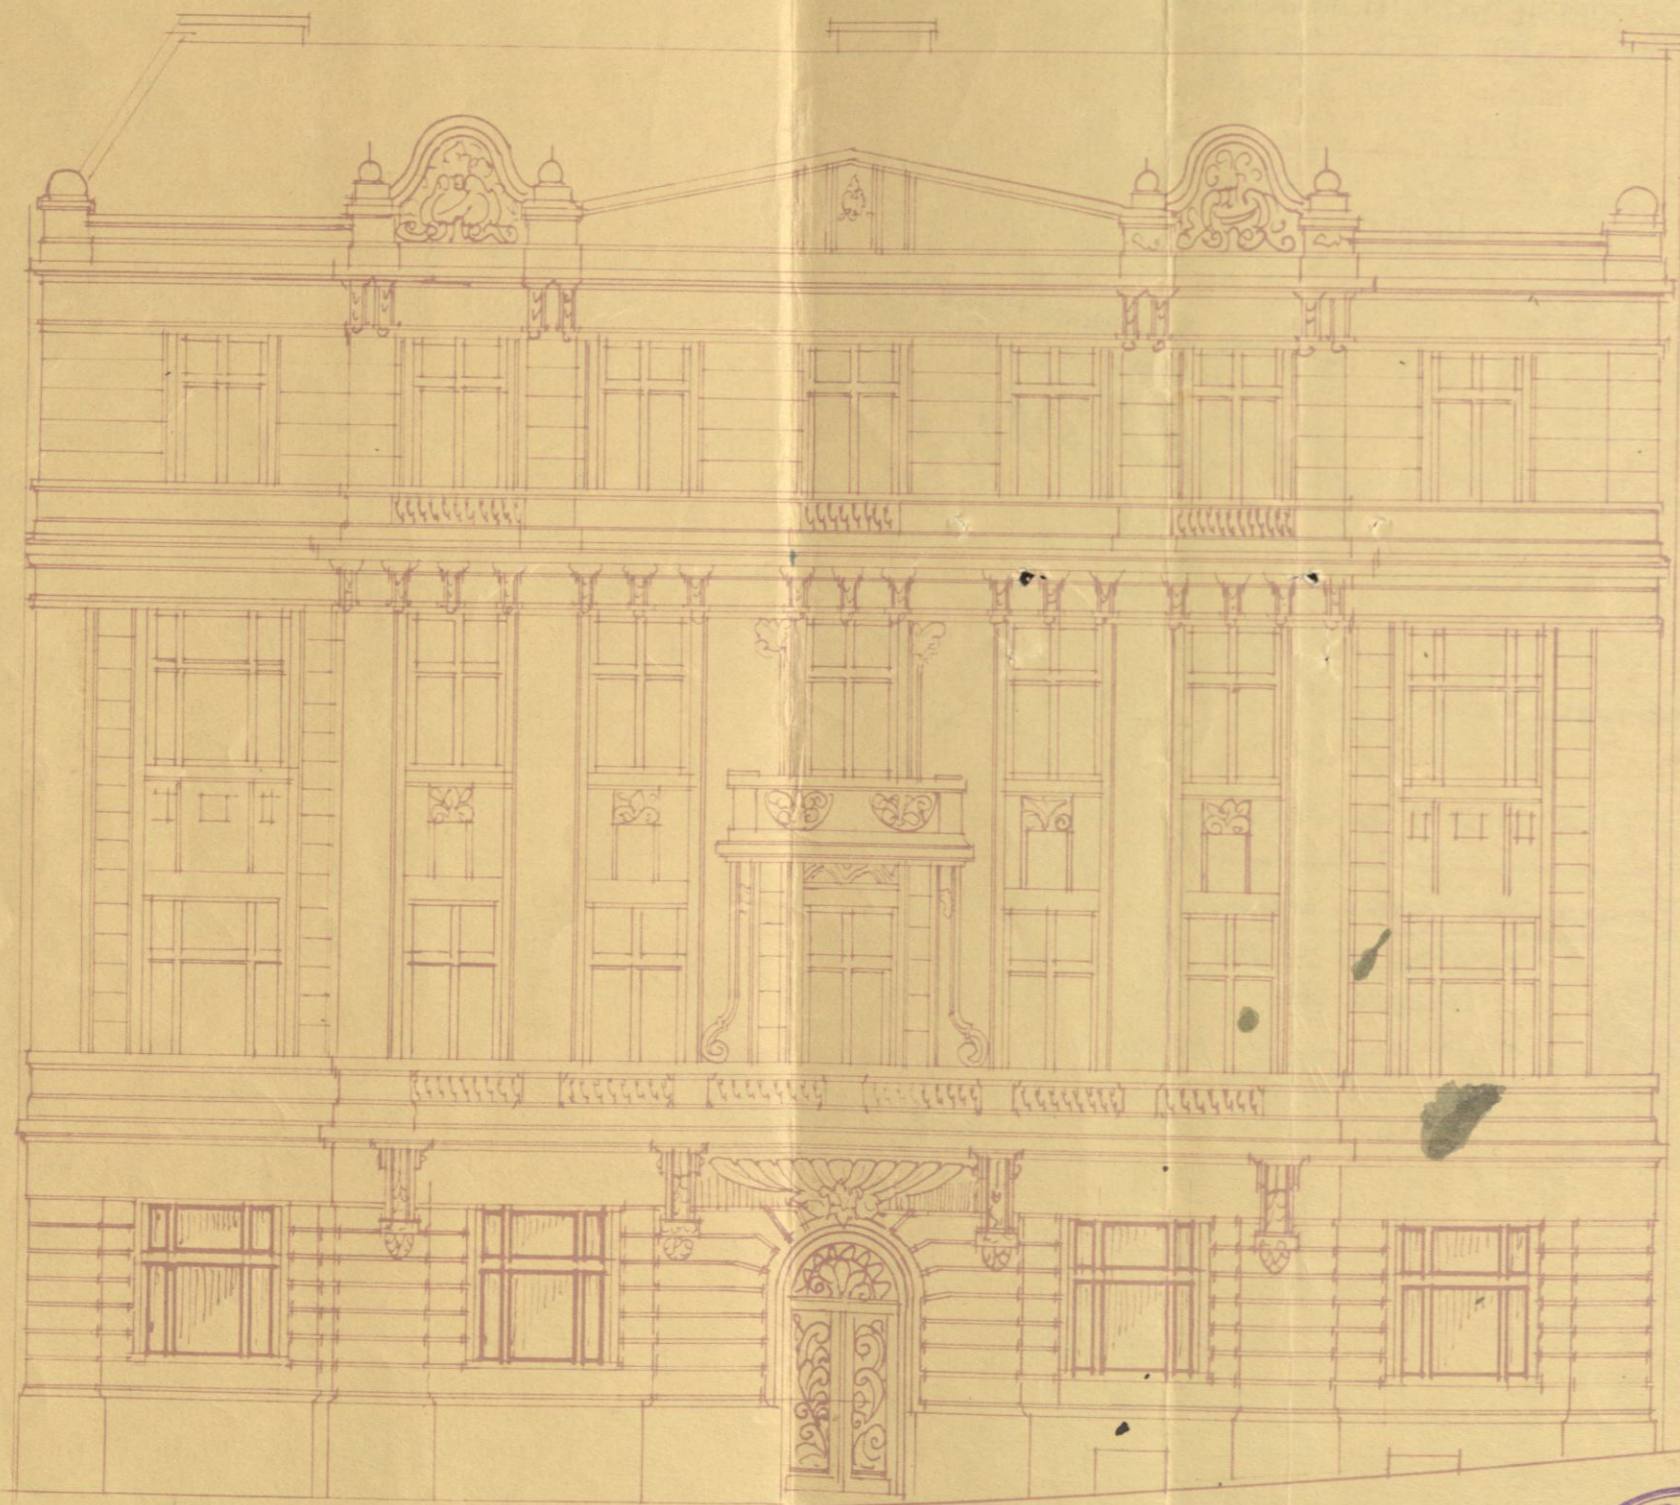

ПРИЗЕМЉЕ

КОШТАЊЕ ПРЕПРАВКЕ
 ЦЕНА 30.000

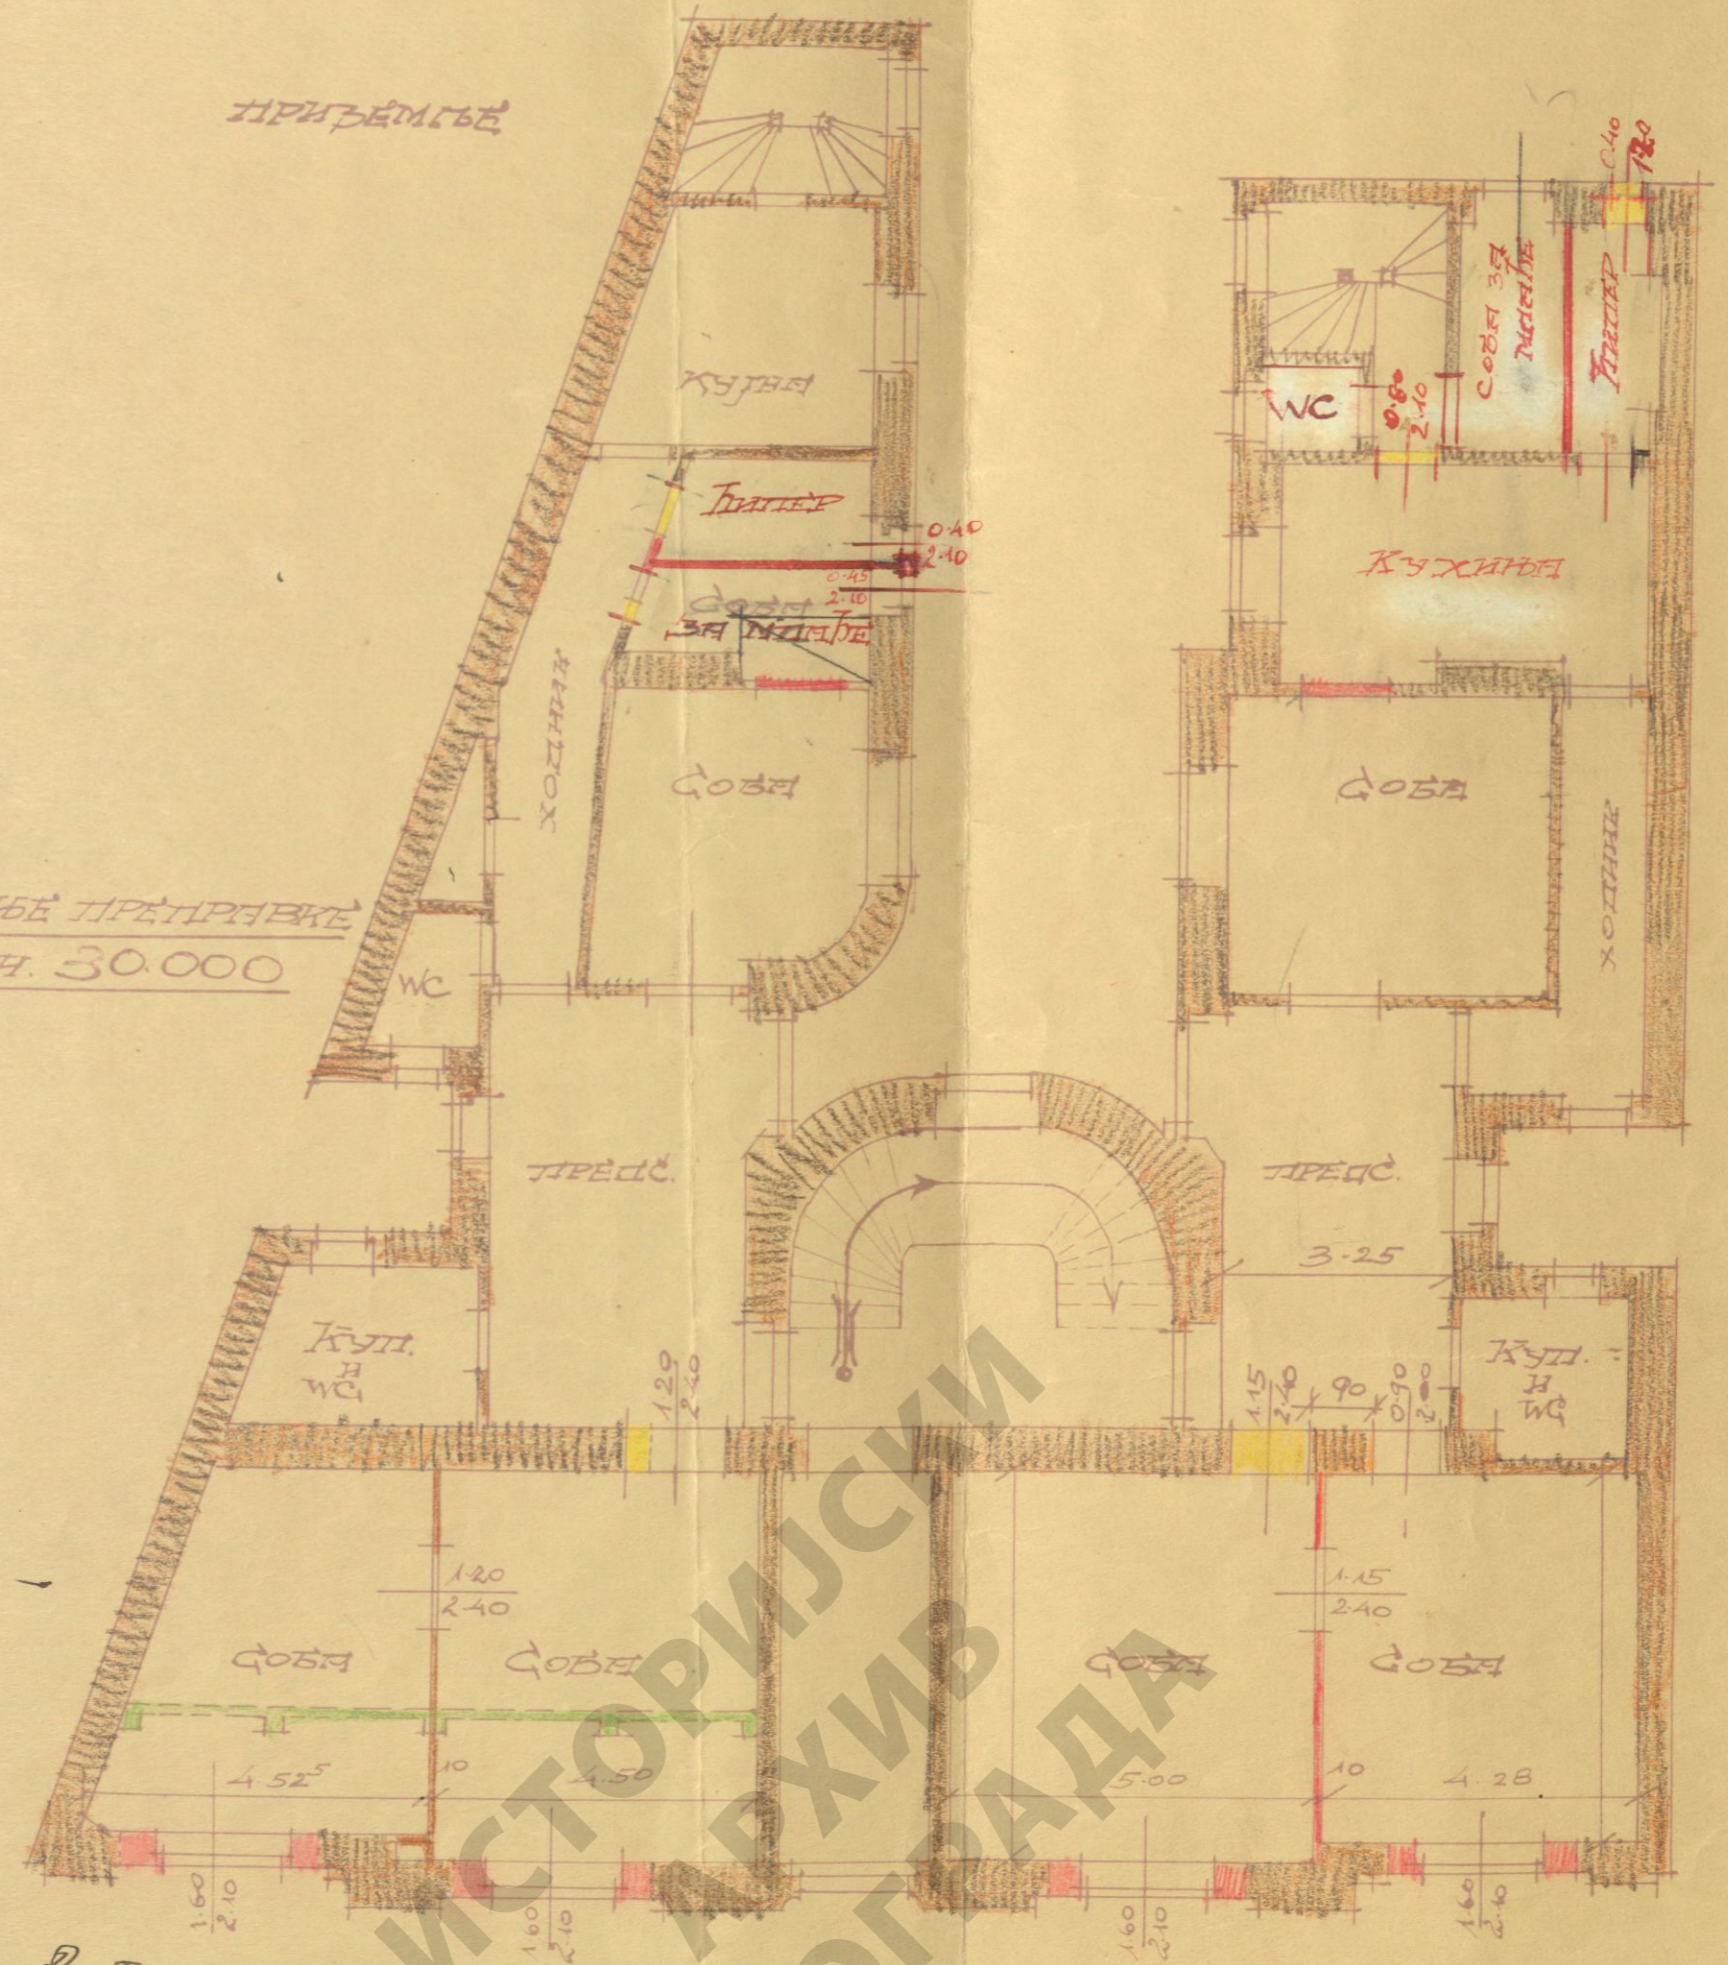

Заведено у св. кн.
 св. 9/31-92807

ГОСПОДСТВЕНИК
 Прој. Лукачевић

ПРОЈЕКТАНТ
 Инж. Теодоровић

НАБ. 6-24-32-22