


ПРОЈЕКАТ ЗА НОВУ ЗГРАДУ  
Г. ЈОВАНА ЦРЉЕНИЦЕ У  
ЊЕГУШЕВОЈ УЛ. БР. 67


*Проектацио и одобрено*

ГРАЂЕВИНСКА СЛУЖБА  
ГРАДА БЕОГРАДА  
Т. Бр. 1247  
26. јун - 1921 г.  
Београд

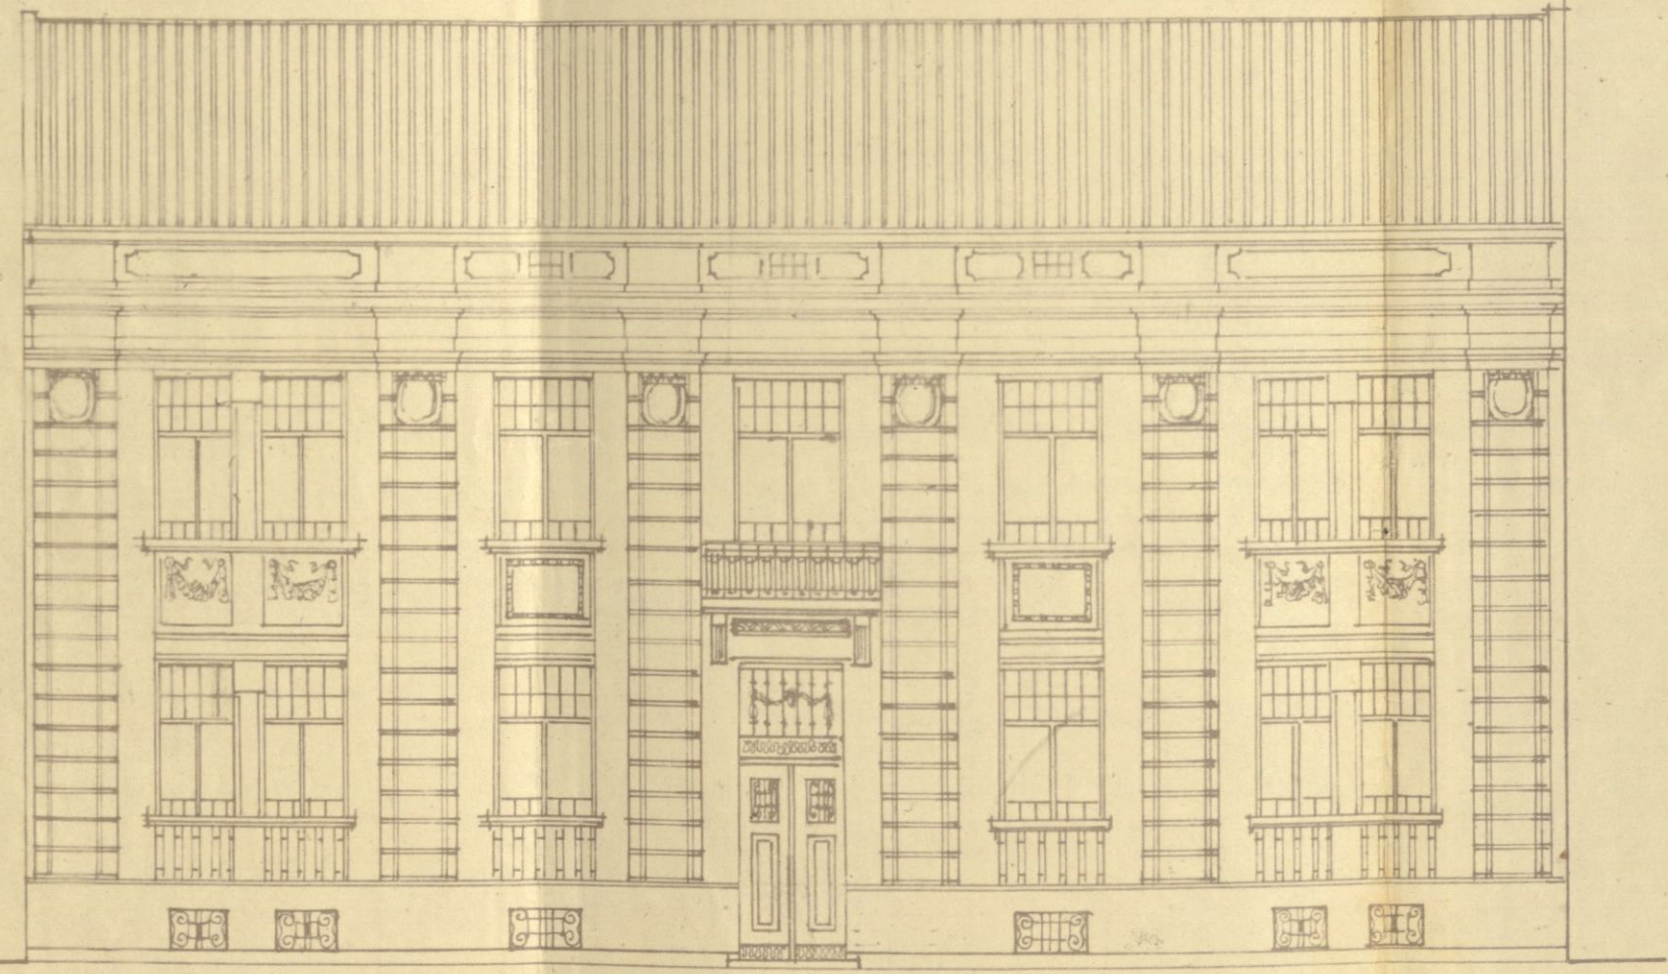

ИЗГЛЕД Р. 1:100

СОПСТВЕНИК  
*Јован Мухоморовић*  
*Јулијана Мухоморовић*

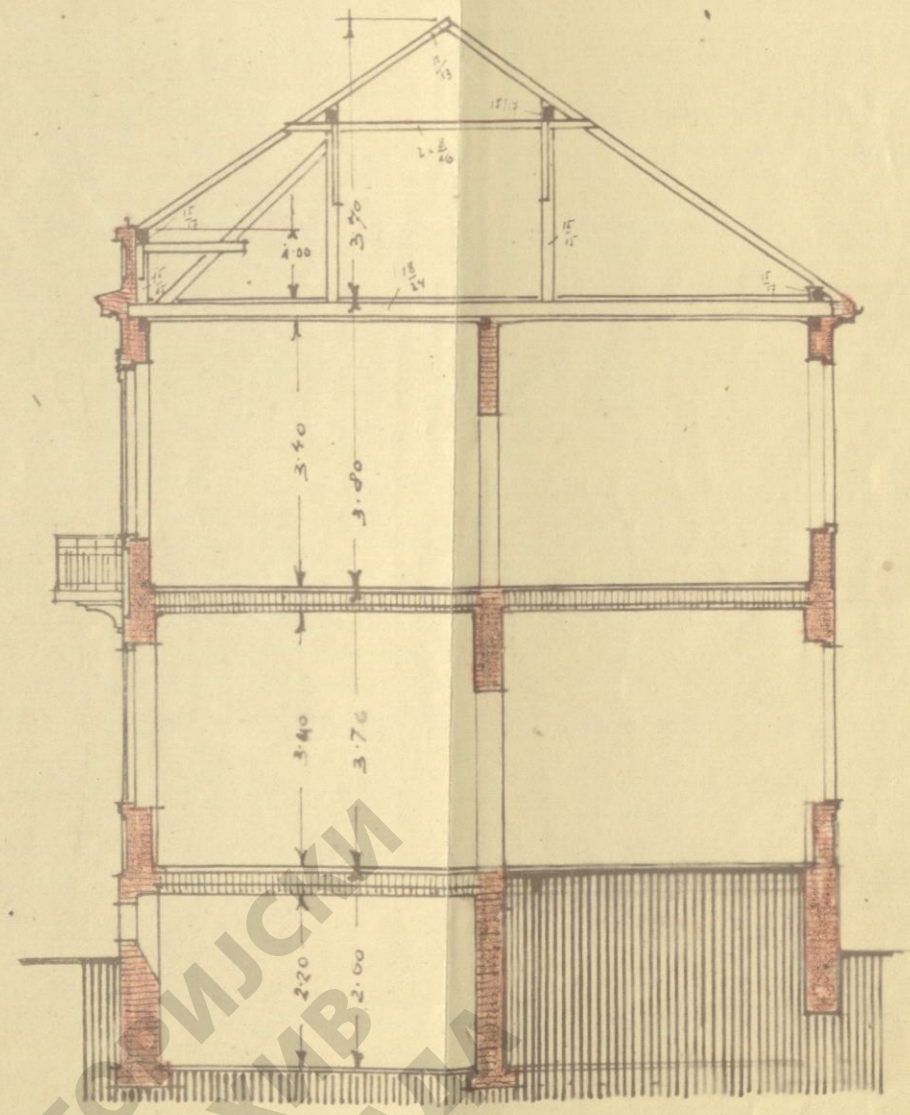

ПРОЈЕКТАНТ  
Техничко Предузеће  
Др. инж. Мил. Мухоморовић  
„Прогрес“  
Београд  
Макензијева 10.

ИСТОРИЈСКИ  
АРХИВ  
БЕОГРАД



Пошлавариству Града Београда  
Грађевинском административном  
Одељењу.



Моја кућа, која се налази у Кетишевој ул  
бр 49, (када бр 67) која је подигнута 1922 год.  
а ослобођена је порезе од 3 новембра 1922 год. под  
бр 44085, до 21. септембра 1942 год.

Кућу је подигао Јован Урвешкица, штрбавца,  
од кога сам ја купио и купио, пошто су ми  
потпредни неки нови подаци, који ми тражи  
Поресна Управа, молим одељење да ми каже  
овај предмет да би могао поштраити пошред-  
не ми податке. Шаљу платом.

Учитив

Моша Јосиф Тукана  
Кетишева ул 49.

Београд, 26. V. 1936

ИСТОРИЈСКИ  
АРХИВ  
БЕОГРАДА

105-6-71-23-2-22