


ГЛАВНИ ИЗГЛЕД ЗГРАДЕ

Г. ЈОСИФА АЛКАЛАЈА ТРГ.
УЛИЦА ВИСОКОР СТЕВАНС / БЕОГРАД.

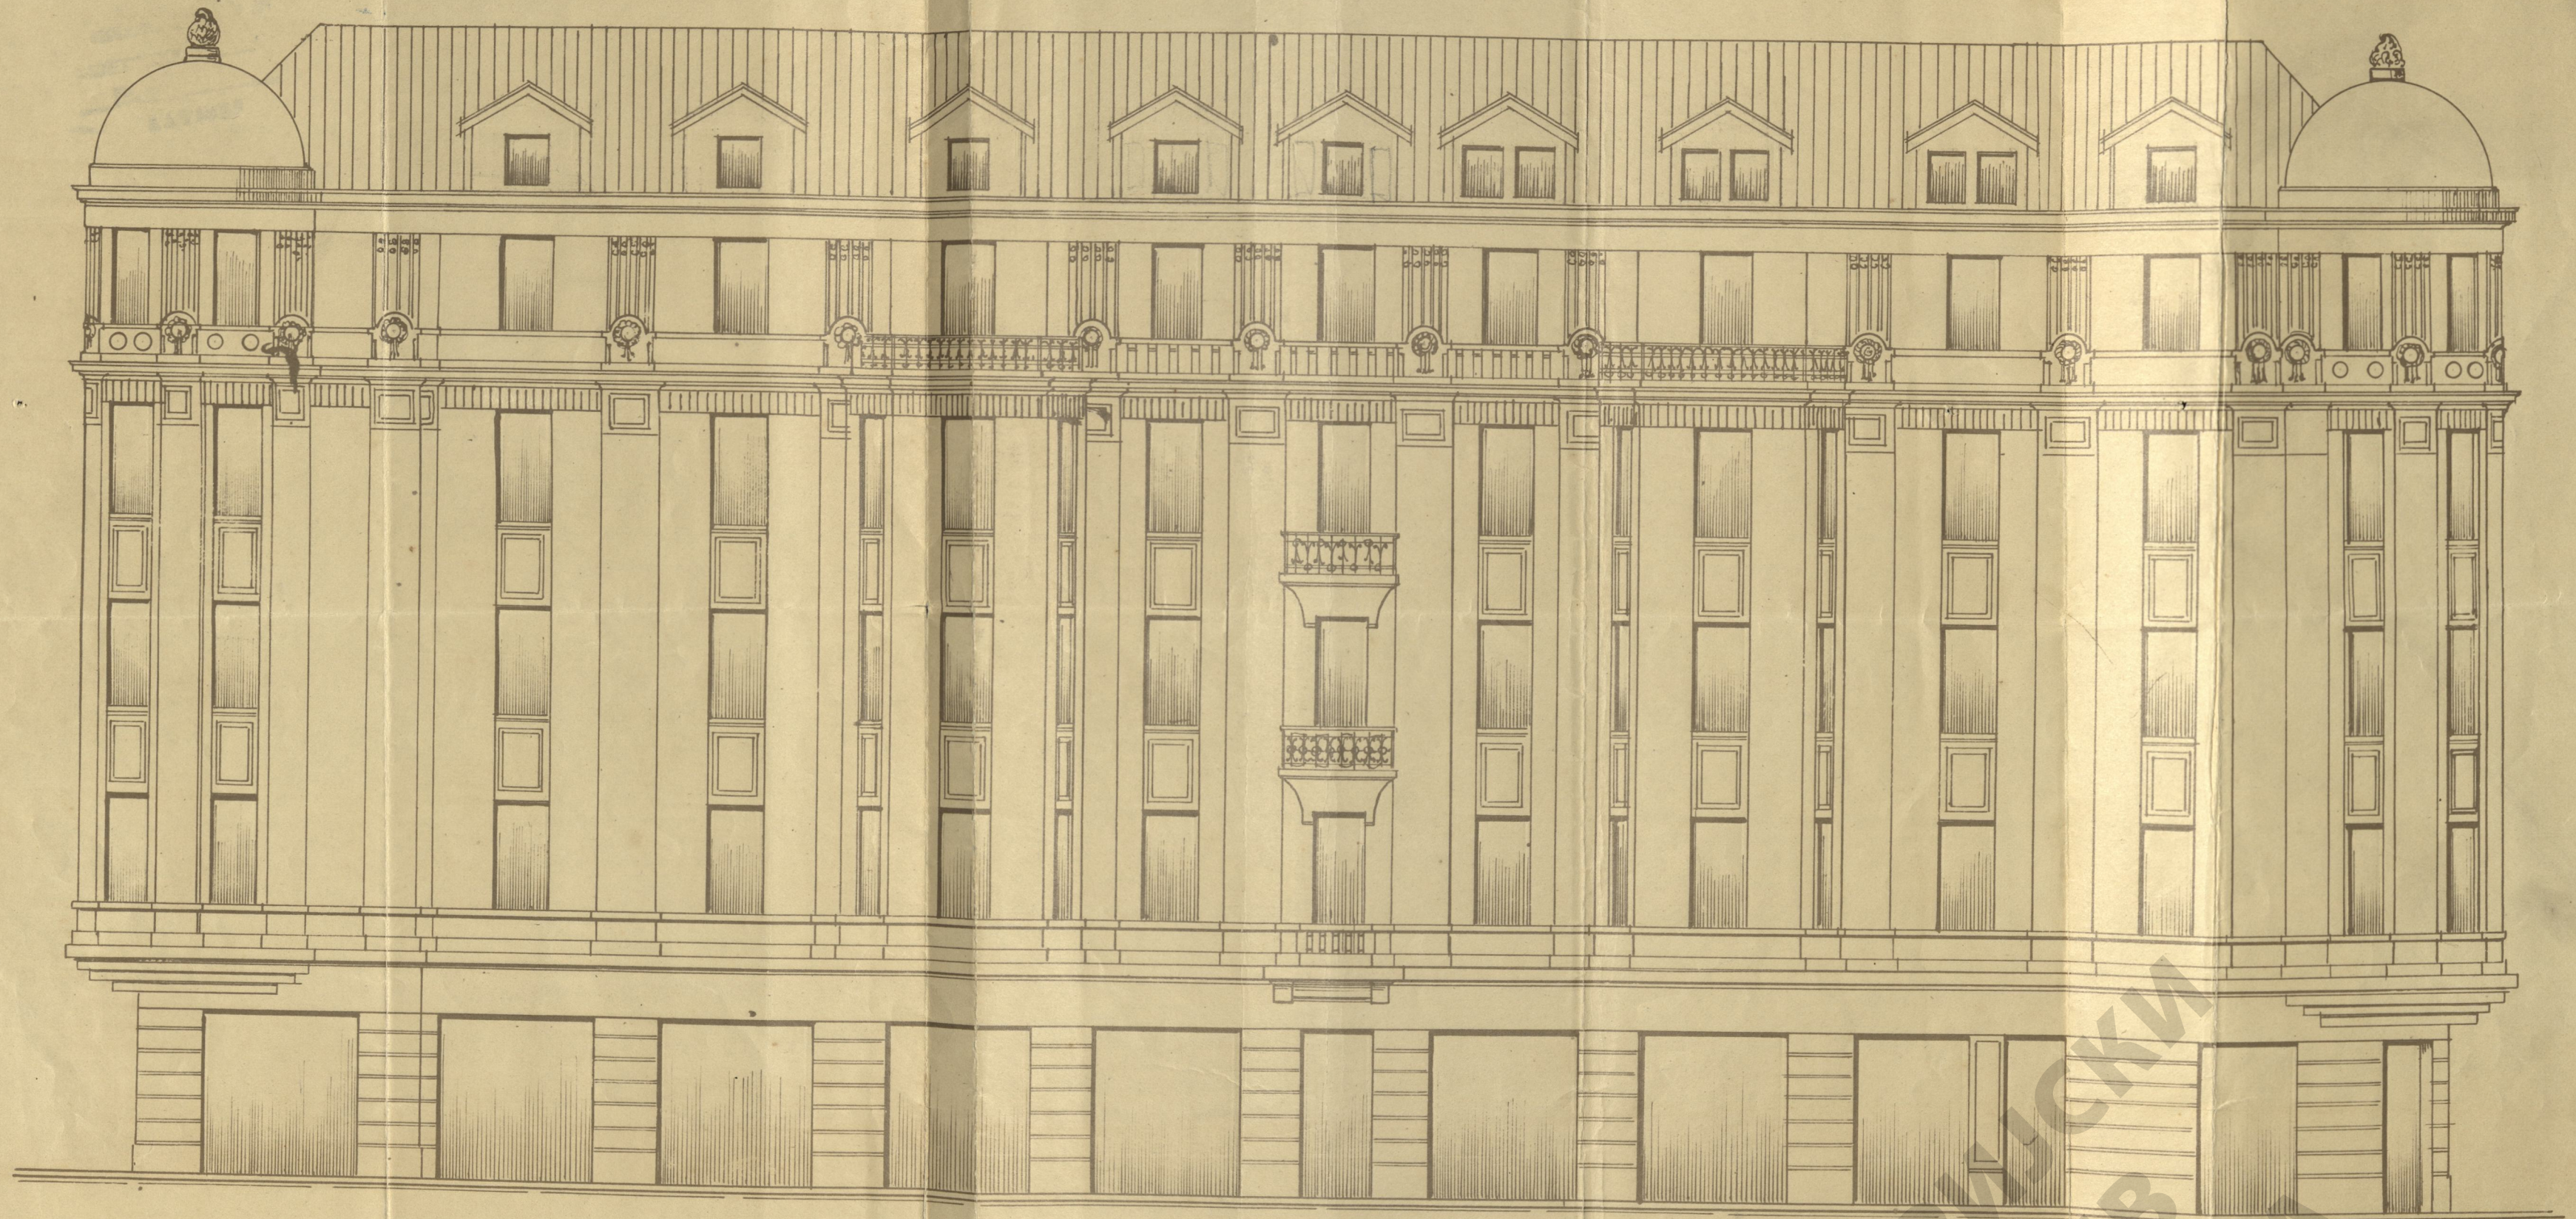

СОПСТВЕНИК
Јосиф Алкалај

РАЗМЕР 1:100

ИСТОРИЈСКИ
АРХИВ
БЕОГРАД

ПРОЈЕКТАНТ.
Др. Т. Веселиновић


ИДБ

ИДБ-6-4-19-23

ПЛАН НОВЕ ЗГРАДЕ Г. ЈОСИФА АЛКАЛАЈА ТРГ.
НА УГЛУ ДУБРОВАЧКЕ И ВИСОКОГ СТЕВАНА УЛИЦЕ.

РАЗМЕРА 1:100

ОСНОВА I^{ог} СПРАТА.

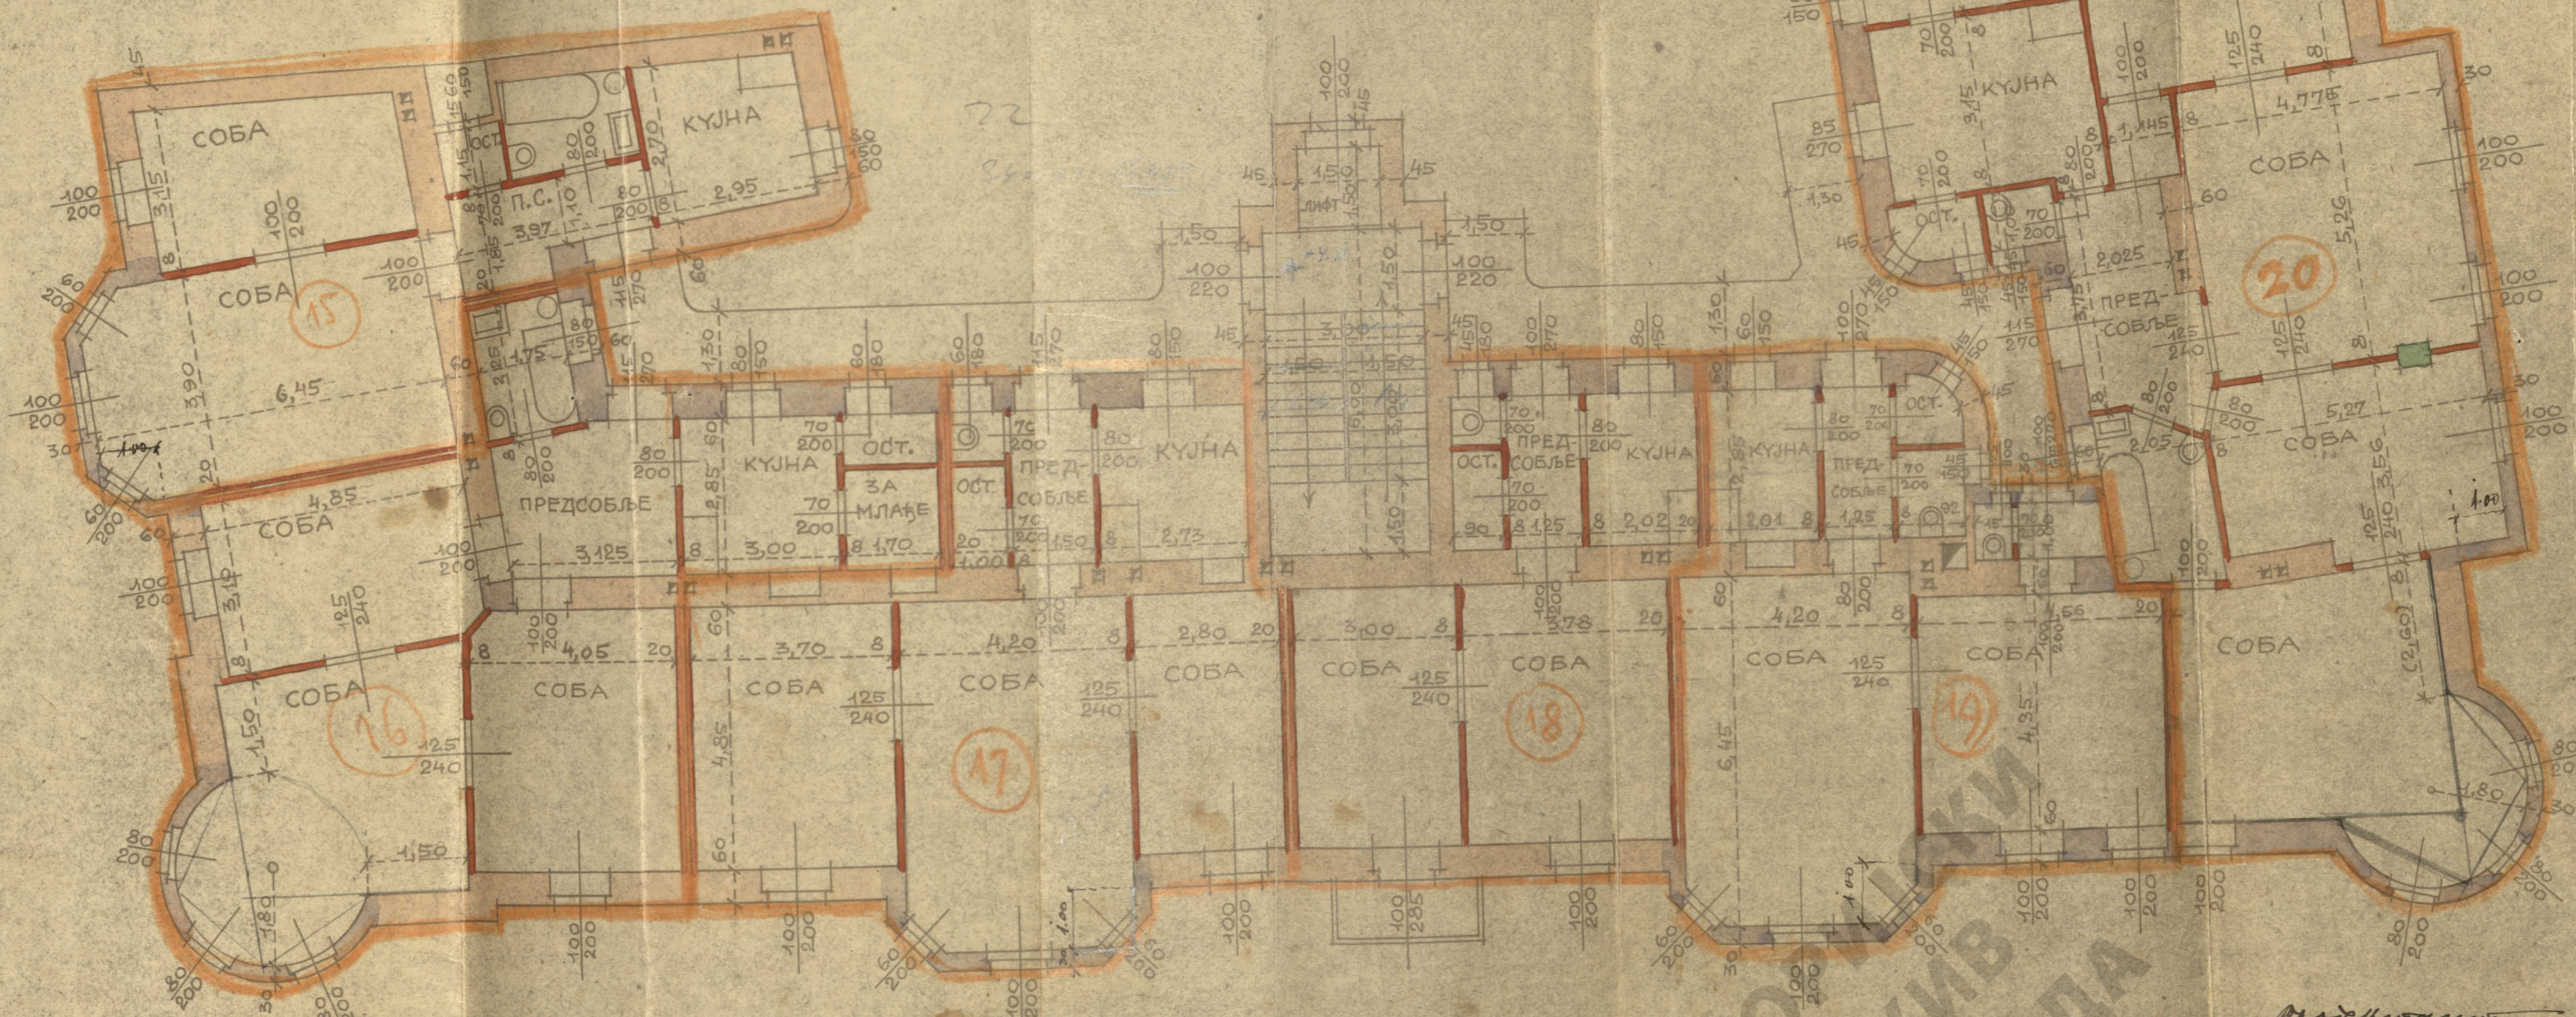

Социјалистички
Јосиф А. Алкалај

ИСТОРИЈА
АРХИВ
БЕОГРАДА

Пројектант
Инж. Ђорђевић
арх.



ИАС-64-9-23