

ХАИМ Д. АЗРИЕЛ

HAIM D. ASRIEL

Телеграм: Азриел. Telegramm: Asriel.

Телефон, Telefon № 2065

Београд, 17 Јануара 1922.
Beograd,

ГРАЂЕВИНСКОМ ОДЕОРУ
Општине Бароши Београда

Молим за начелно одобрење за зидање зграде на мом имању угао Кнез Михајлов Венац и Солунска Ул. Бр. 2

Начелно одобрење за израду дефинитивних планова тражим из разлога што има нешто мање простора за дворште него што закон прописује.

Све собе за становање имају непосредну светлост са улице или са великог дворшта, тако да су хигијенски услови потпуно задовољени.

Из приложених скица Бр. 1 - 5 види се да ће пројектирана зграда имати : Сутерен, Високо Приземље (Хорпартер) први, други спрат и мансарда.

На сваком спрату по два стана.

У Солунској улици и у дворшту магацин са овим распоредом : Сутерен, Високо приземље и први спрат.

Из ситуације види се распоред зграде под кровом.

Таксу плаћам.

С поштовањем

Хаим Д. Азриел

ИСТОРИЈСКИ
АРХИВ
БЕОГРАДА

ИАБ-6-3-5-22

Менима на стран
на индустрија и кооперација
во Београд.

II-D-922-5.

59. Забелка Д. Арсенић

НАПЛАЋЕНО ПО ПРЕДМЕТУ

810
17-1-1922
БЕОГРАД

Handwritten initials and a stamp.

Камера Арсенић

ГРАЂЕВИНСКИ ОДБОР

Одбор Града Београда

Г.О.Бр. 55

17 Јануара

X.5.

1922г.

БЕОГРАД

На основу од 30 Јануара
1922; из. бр. 101 од 1922
одлучено;

полимн критеријум ..

и, да се однесе у складу са
државним и опшћ. објасни,
да ли је овај износ средстава,
ако се износи до станица, али
после извршене редукције, а
према временској редукцији
2 у износ од државних доде
осврну.

Сенс
Мисион.

Изврш. бр. 101
Архив. Др. С. Милошевић
Без казне

UAD-6-3-5-22

ПЛАН
НОВЕ ЗГРАДЕ Г. ХАИМА Д. АЗРИЕЛА ТРГ.
УГЛО Кн. Мих. Венца и Солунске ул. број 2.

ФАСАДА

РАЗМЕРА 1:100

ИЗГЛЕД СА КНЕЗ МИХ. ВЕНЦА.

Прегледан и одобрен



ГРАЂЕВИНСКА СЕКЦИЈА

ГРАДА БЕОГРАДА

Г. Бр. 362.

23. марта 1922 г.

Београд



СОПСТВЕНИК:
Хаим Д. Азриел

ПРОЕКТАНТ:
Грађ. инж. 2177 Азриел

ИСТОРИЈА Београда

ПЛАН
НОВЕ ЗГРАДЕ Г. ХАИМА Д. АЗРИЕЛА ТР. УГЛО ИН. МИК. ВЕНДА И СОЛУНСКЕ УЛ. БР. 2.

ФАСАДА

ИЗГЛЕД СА СОЛУНСКЕ УЛ.

РАЗМЕР
1:100

Прегледано и одобрено



ГРАЂЕВИНСКА СЕКЦИЈА

ГРАДА БЕОГРАДА

Ј. Бр. 362.

29. марта 1922г

Београд



СОПСТВЕНИК
Хаим Д. Азриел

ПРОЈЕКТАНТ:
Брат. инж. Завуч Крисић

ПЛАН


НОВЕ ЗГРАДЕ Г. НАИМА Д. АЗРИЕЛЛА ТРГ.

УГЛО Кн. Мих. Венца и Солунске ул. БРОЈ 2

ФАСАДА

Изглед са Кн. Мих. Венца

РАЗМЕРА 1:100.

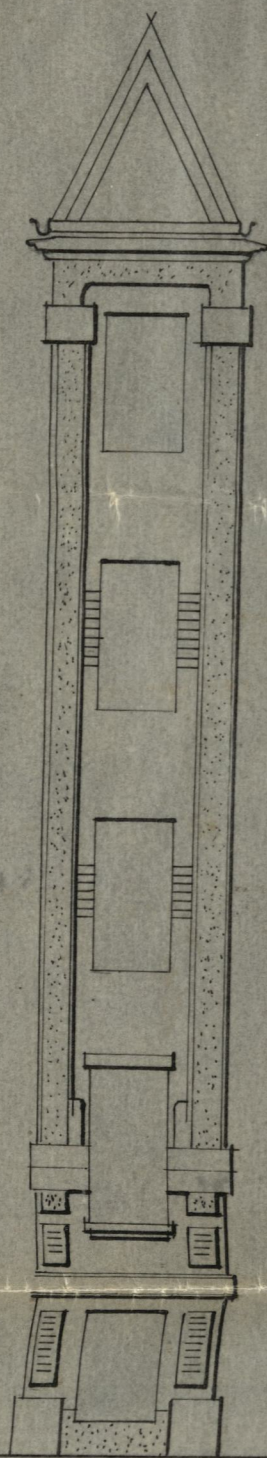

Прегледано и одобрено




ГРАЂЕВИНСКА СЕКЦИЈА

ГРАДА БЕОГРАДА

Г. Бр. 362.

23. марта 1928 г.

Београд

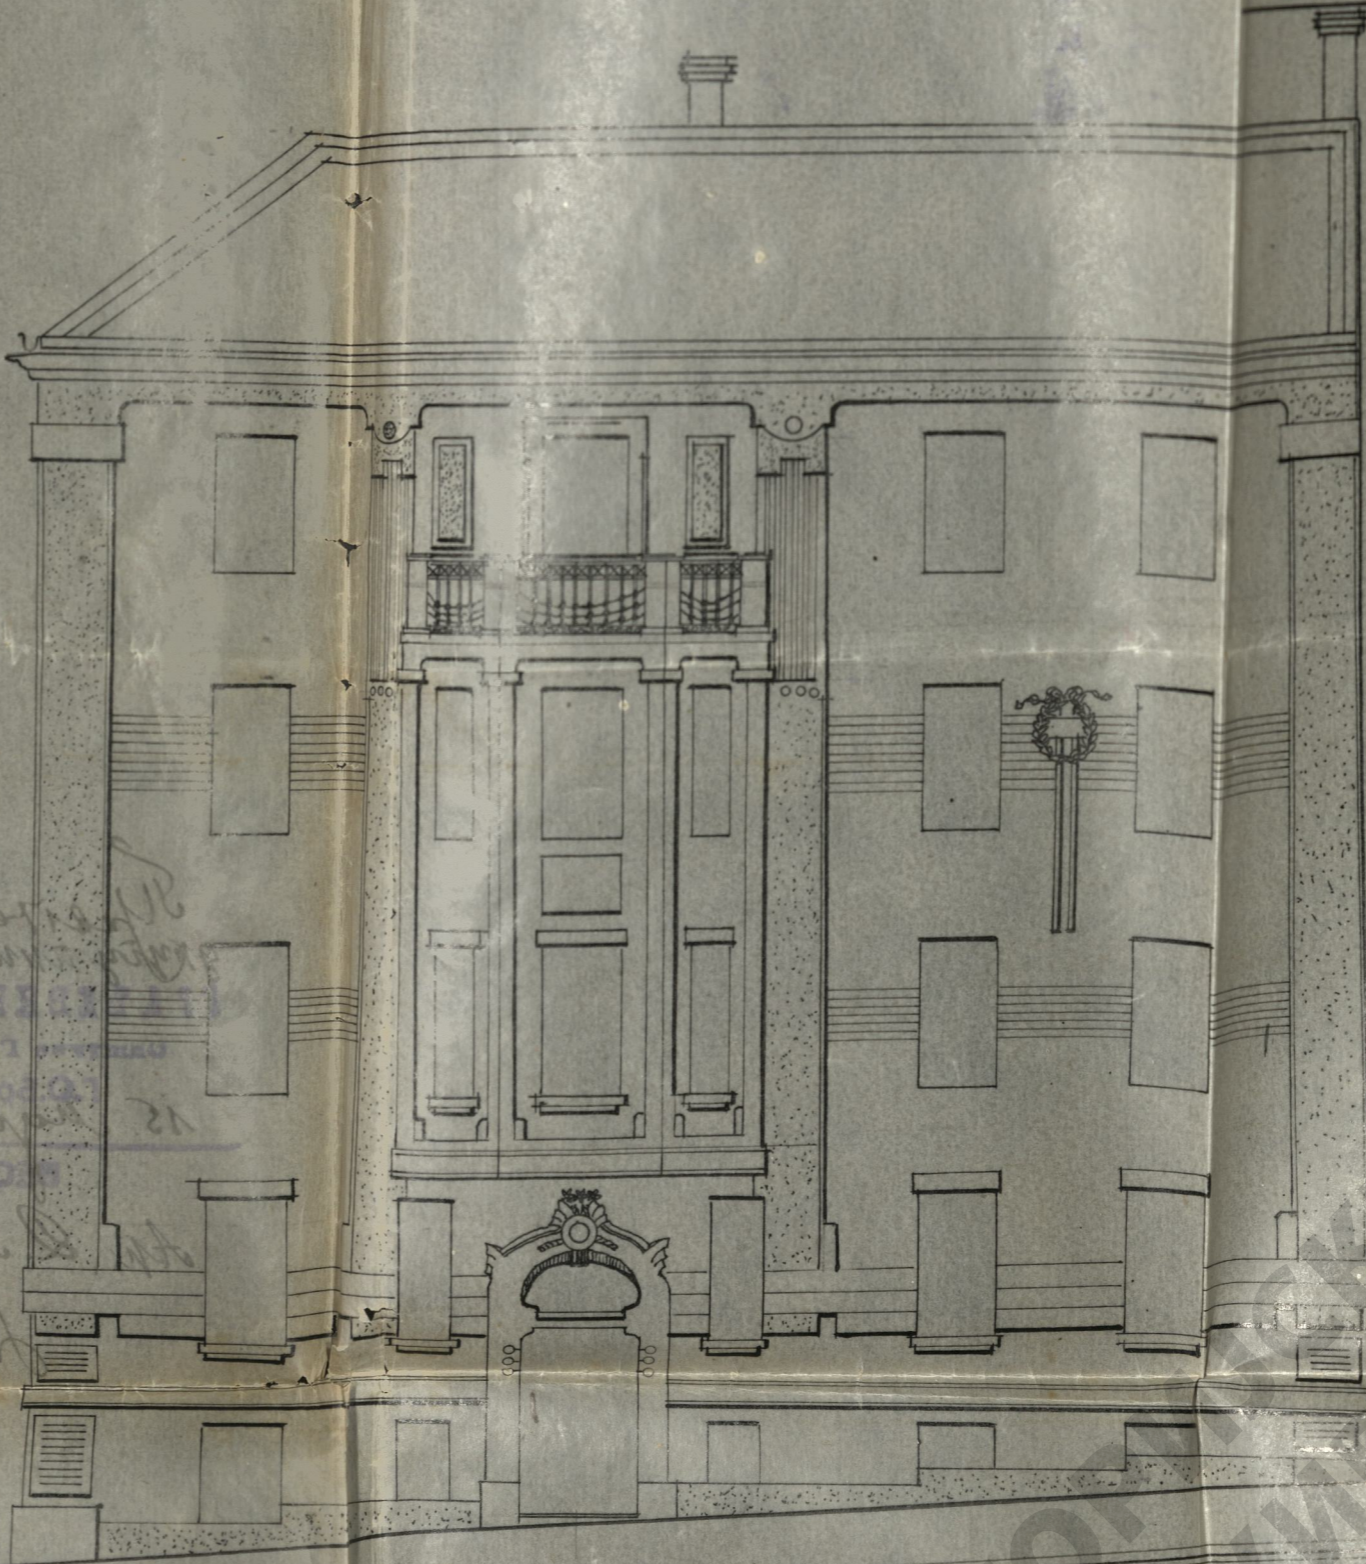

СОПСТВЕНИК:

Камил Азриел

ПРОЈЕКТАНТ:

Завид Азриел

ИСТОРИЈА АРХИТЕКТУРЕ БЕОГРАДА