


План за дозиривање крила на имању т. Јосифа Аврамовића трг. ~ Господар-Јованова улица бр. 40 у Београду.

Размер 1:100 и 1:50


Јован Мишковић ГЕНЕРАЛ

Таса Стефановић

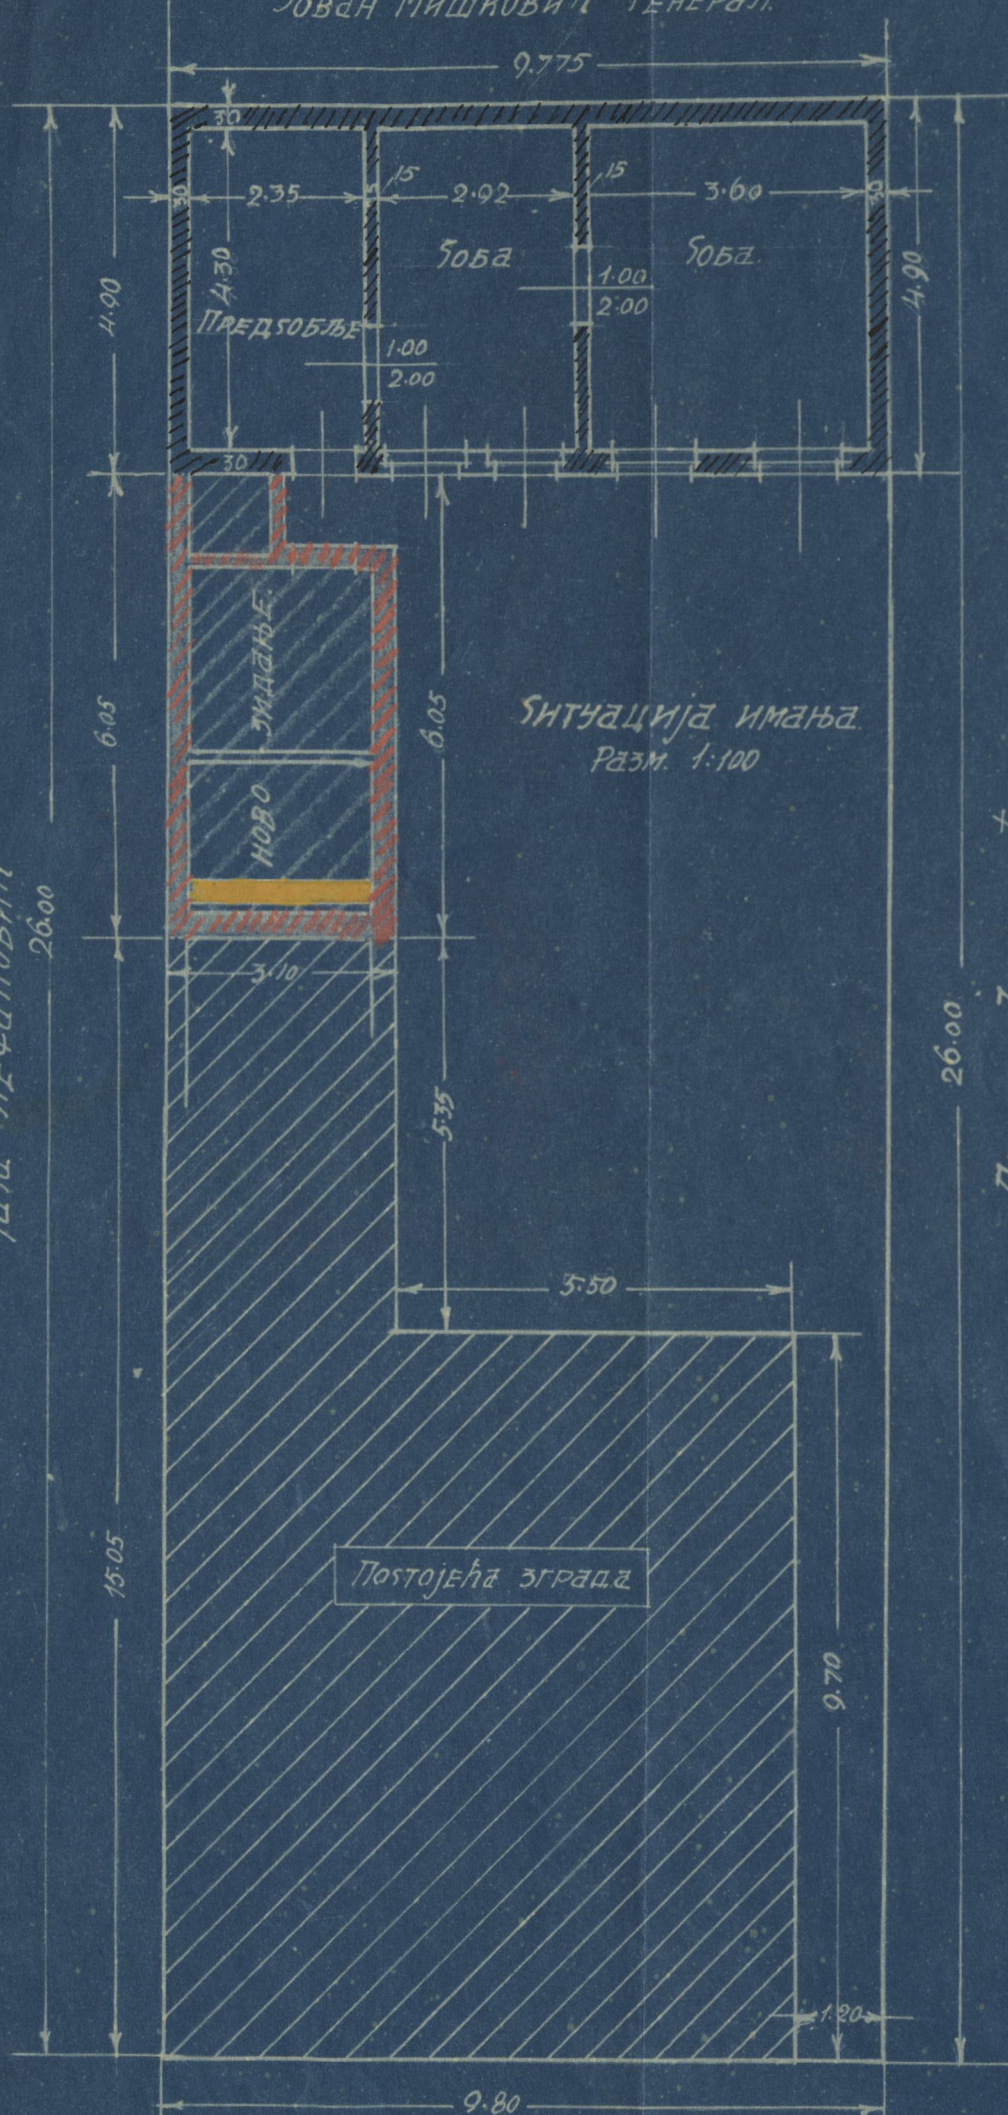


Господар Јованова улица бр. 40.


Алена Јовановић

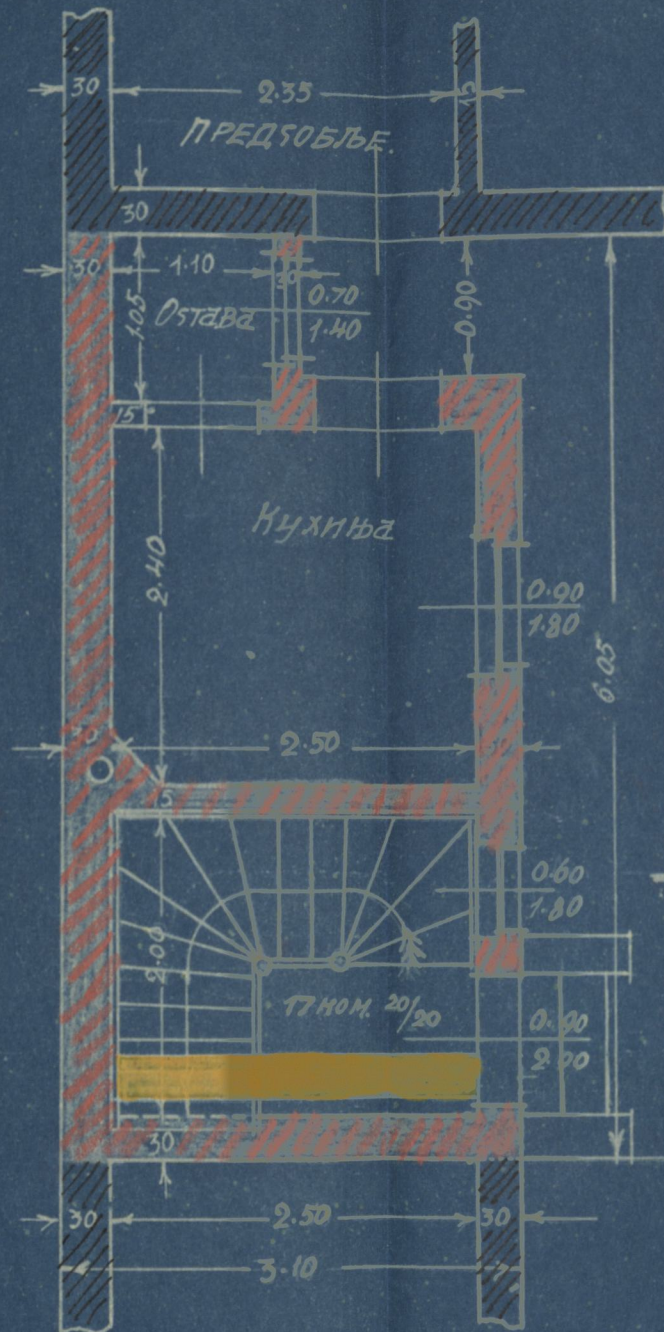

Основа приземља Разм. 1:50

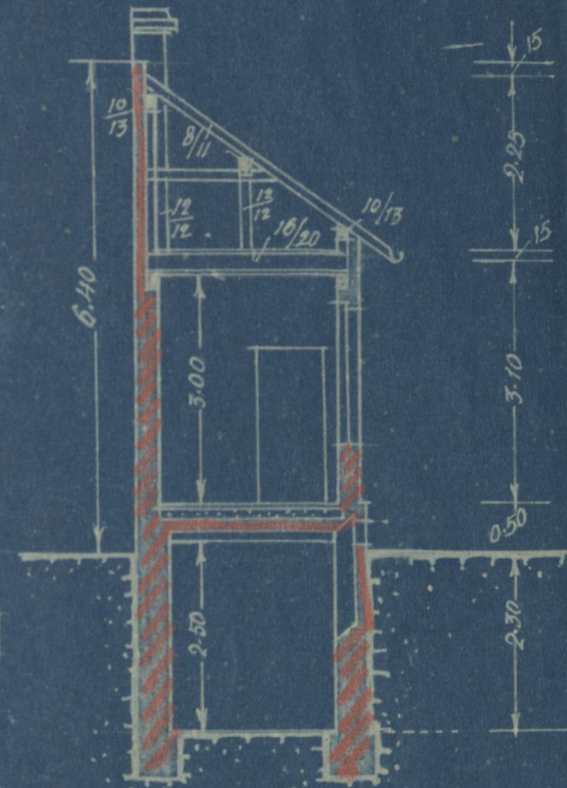

Попречни пресек.

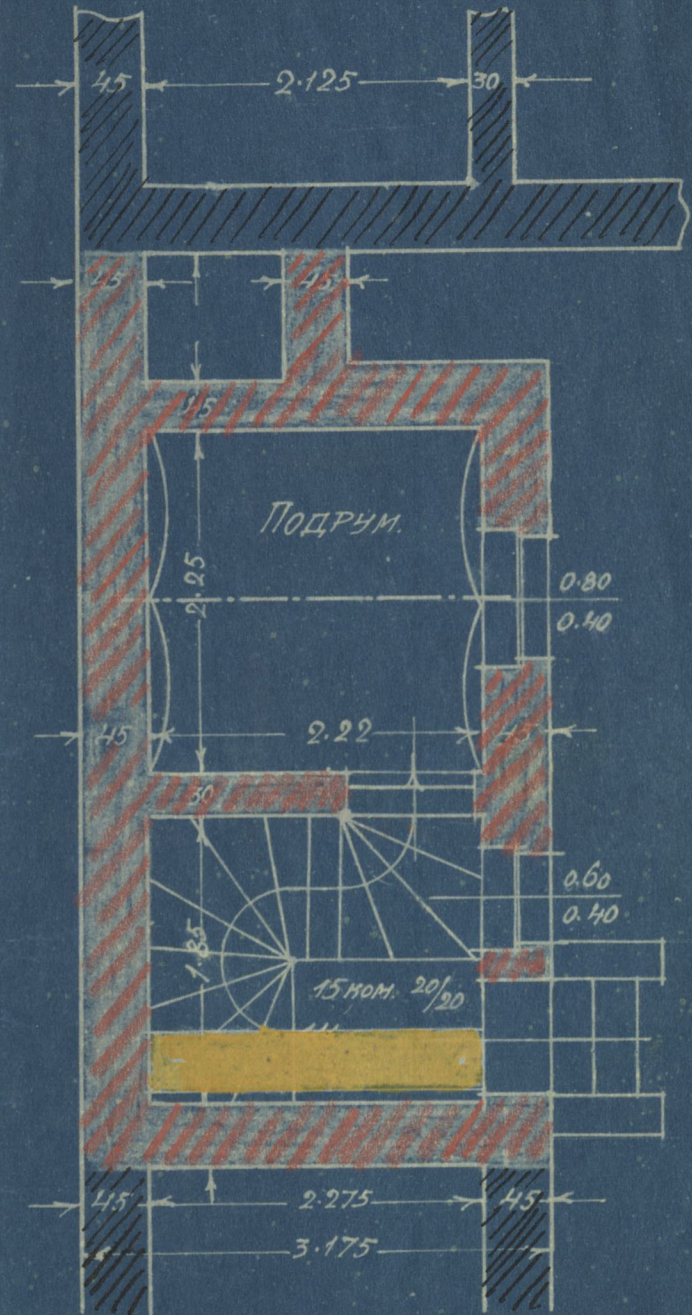

Основа подрума.



Изглед

Површина имања	м ² 254.54
» старих зграда	159.51
» новог зидања	17.49
СВЕГА под зградама	м ² 177.00
Површина дворишта	м ² 77.54

Дозиривање трга
20.000.- Јан.

СОПТВЕНИК

Јосиф П. Аврамовић

ПРОЈЕКТАНТ

А. Стефановић

Београд, Јула 1924г.