

ГРАЂЕВИНСКОМ ОДЕЛЕЊУ  
Општине Београдске

Београд



Част нам је умолити ово Одељење да нам изволи одобрити  
зидање наше нове зграде добротврног друшта "ОНЕГ ШАБАТА" у Јевр  
рејској ул.бр.24. по приложеним плановима у дубликату.

Зграда ће бити зидана од тврдога материјала по свим  
прописима Грађевинског закона и правилима града Београда.

Прилажем протокол о регулационој линији и нивелацији,  
и статички прорачун гвоздених носача.

28. Марта 1922.  
Београд

С поштовањем

Друштво  
ОНЕГ ШАБАТ и ГЕМЛУТ ХАСАДИМ


П. Мисимброн

ИСТОРИЈСКИ  
АРХИВ  
БЕОГРАДА

ИДБ-6-ТД-3-28-23

# „ОНЕГ ШАБАТ“ ФАСАДА

1:50

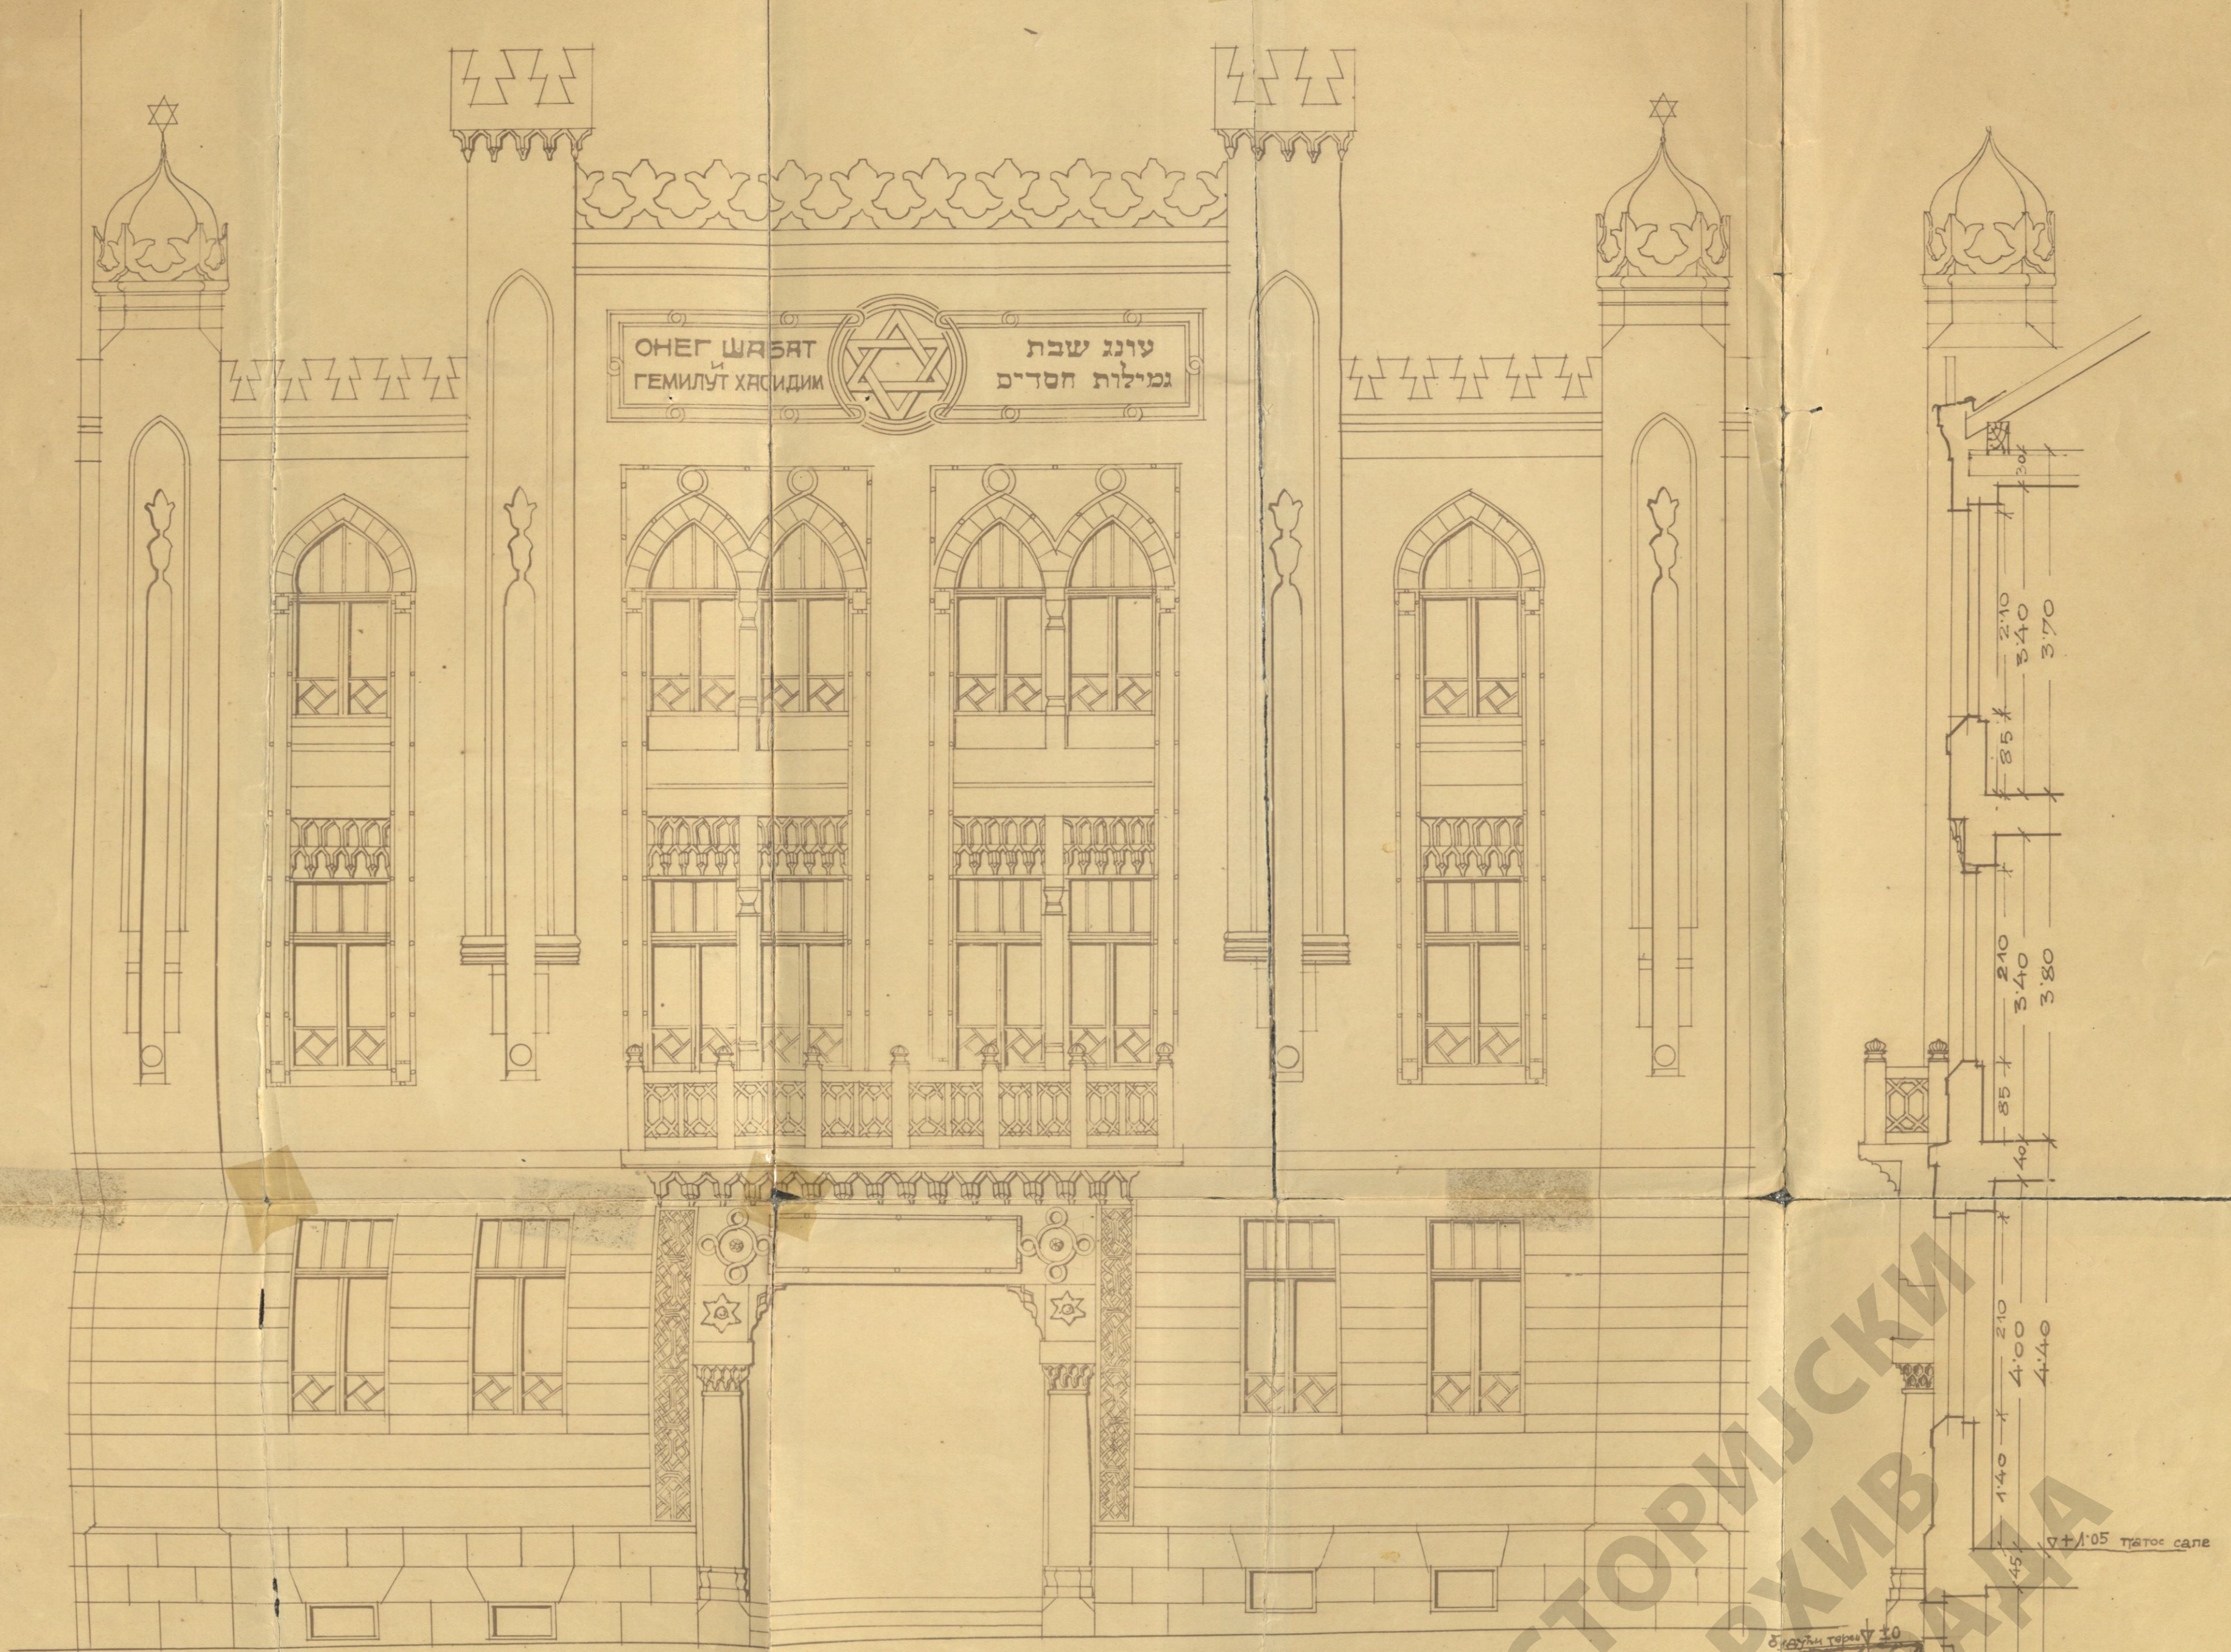

ЛИЦЕ НА ЈЕВРЕЈСКУ УЛ. (24.) 16

СОПСТВЕНИК:

*Сусан Е. Френ*

ПРОЈЕКТАНТ:




АРХИТЕКТОНСКО-ГРАЂЕВИНСКО ПРЕДУЗЕЊЕ  
„С. СУМБУЛ И ПИР. Х. ИСАЈОВИЋ“  
БЕОГРАД, БАРА АРХАНЂЕЛА СР. СР.

*арх. Јулија В. Јулијевић*

БЕОГРАД, ЈУНА 1922.

ИАС-6-ТД-3-28-23

ИСТОРИЈСКИ  
АРХИВ  
БЕОГРАД

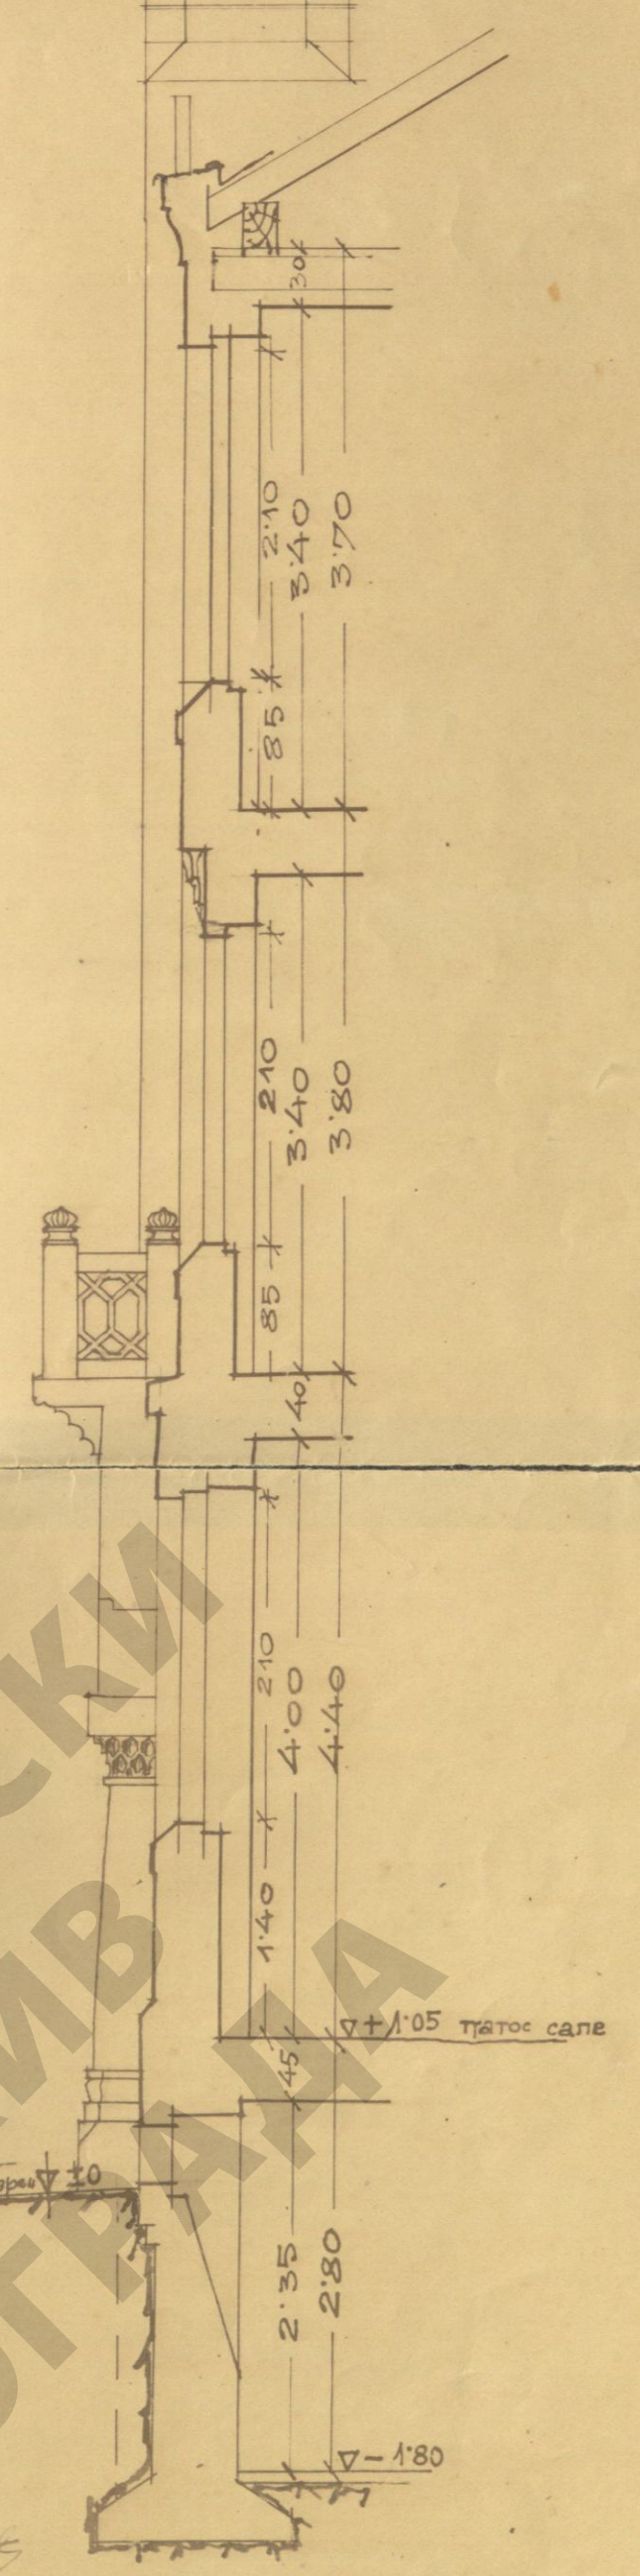



עונג שבת אי נמלות חסדים

בילוגראדו

Бр.

385

24. Нарма 1929

БЕОГРАД



Грађевинској Одбору и Грађевинској Секцији  
Општинске Града Београда  
у Месту

Поштом самој Управи овом друштвом,  
како је упомянуто Одбор и Секцију, да поново  
одобрити подизање једне приватне зграде у дворишту  
својој Дома, у јеврејској улици бр. 24, а према  
примљеној плану

Ова су одређења неопходно потребна,  
за извођење попуте Дома Старича и Старача  
Мојсијеваца, који се отвара у овој згради средном  
ове подизне и, издати исте, на означеном месту,  
како смо извели издати на шабату, јер смо,  
неки било годно ни са америчких разлога а  
верујемо, да се овим неки помоћни ни Грађевинска  
секција.

При решавању ове мапе, молимо  
да се има и то у виду, да је постојећа сама  
у Доми приватна зграда, као и ова, коју наше,  
равно издати, не ће са њом, за ове зграде  
бити довољно ваздуха и светлости, будући, да је  
само предња зграда двострана.

У нади да ће Одбор и секција

поштом овој намај поштом у сурети и као о томе  
известити, бележити се

Уштом,



ДРУШТВО ШЕВАТ И ГЕМ. КАСАДИМ

Секретар

Председник

*С. Пашуца*

*Хајим Ј. Медина*



ИСТОРИЈСКИ  
АРХИВ  
БЕОГРАДА

ИДБ-6-71-3-28-23