

ИЗГЛЕД СЯ ЗАПАДНЕ СТРАНЕ

ПЛАН

НОВЕ РАДИОНИЦЕ ЗА ИЗРАДУ И ОПРАВКУ
 ШЕШИРА НА ИМАЊУ Г. ИСАКА БЕНЦИЈОНА,
 У ИВКОВИЋА УЛ. БР. 51.


РАЗ. 1:100.



ВРЕДНОСТ ЗГРАДЕ 200 000 ДИН.




ИЗГЛЕД ПРЕМА УЛИЦИ

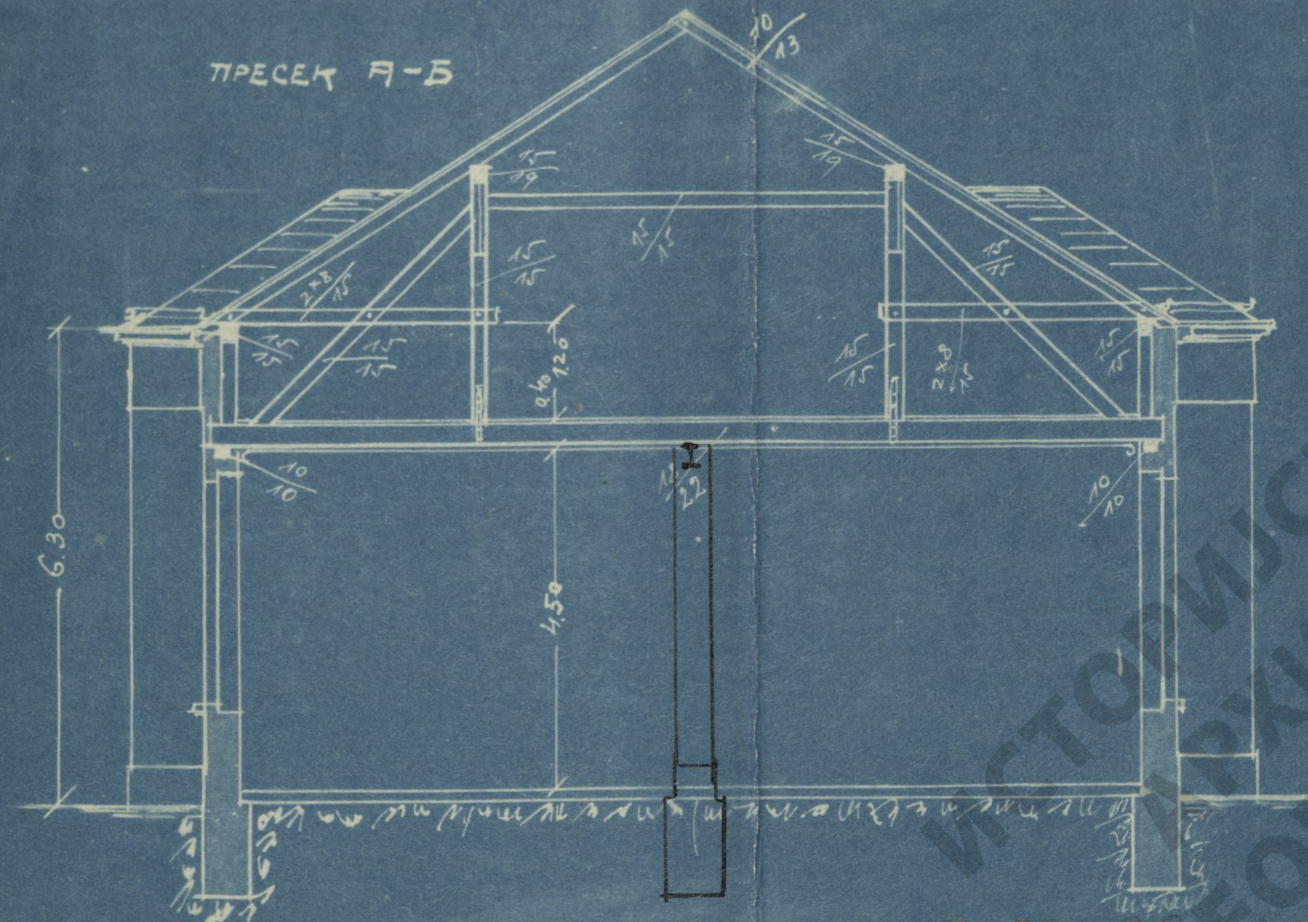

ПРЕСЕК А-Б

СИТУАЦИЈА РАЗ. 1:250
 ЊИВА БРАДЕ СЛАСИЊ, РАБАЧИЊЕ
 23.86

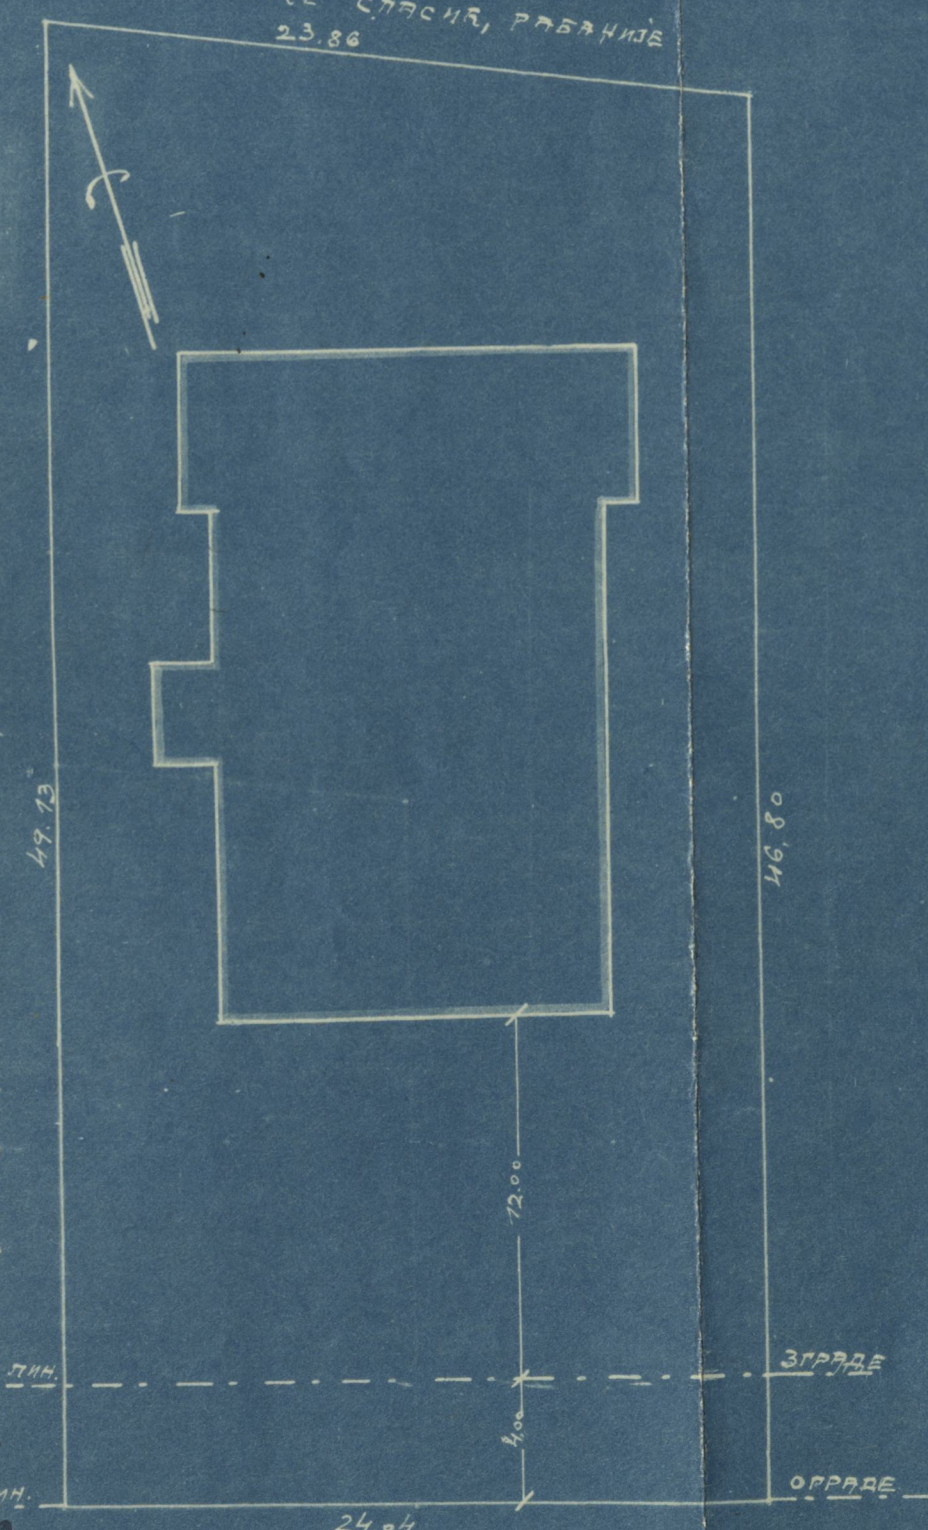

СОПСТВЕНИК:
 Мисир М. Бенцијон
 [Signature]

ПРОЈЕКТАНТ: [Signature]
 ИВКОВИЋЕВА УЛ.
 12/11-925 [Signature]
 БЕОГРАД

ИСТОРИЈСКИ
 АРХИВ
 БЕОГРАД