



Измена плана зграде г-ђа Саре Св. Јована и Терезе Анђ. Мушка у Солунској ул. бр. 6.

Основа I спрата 1:100.

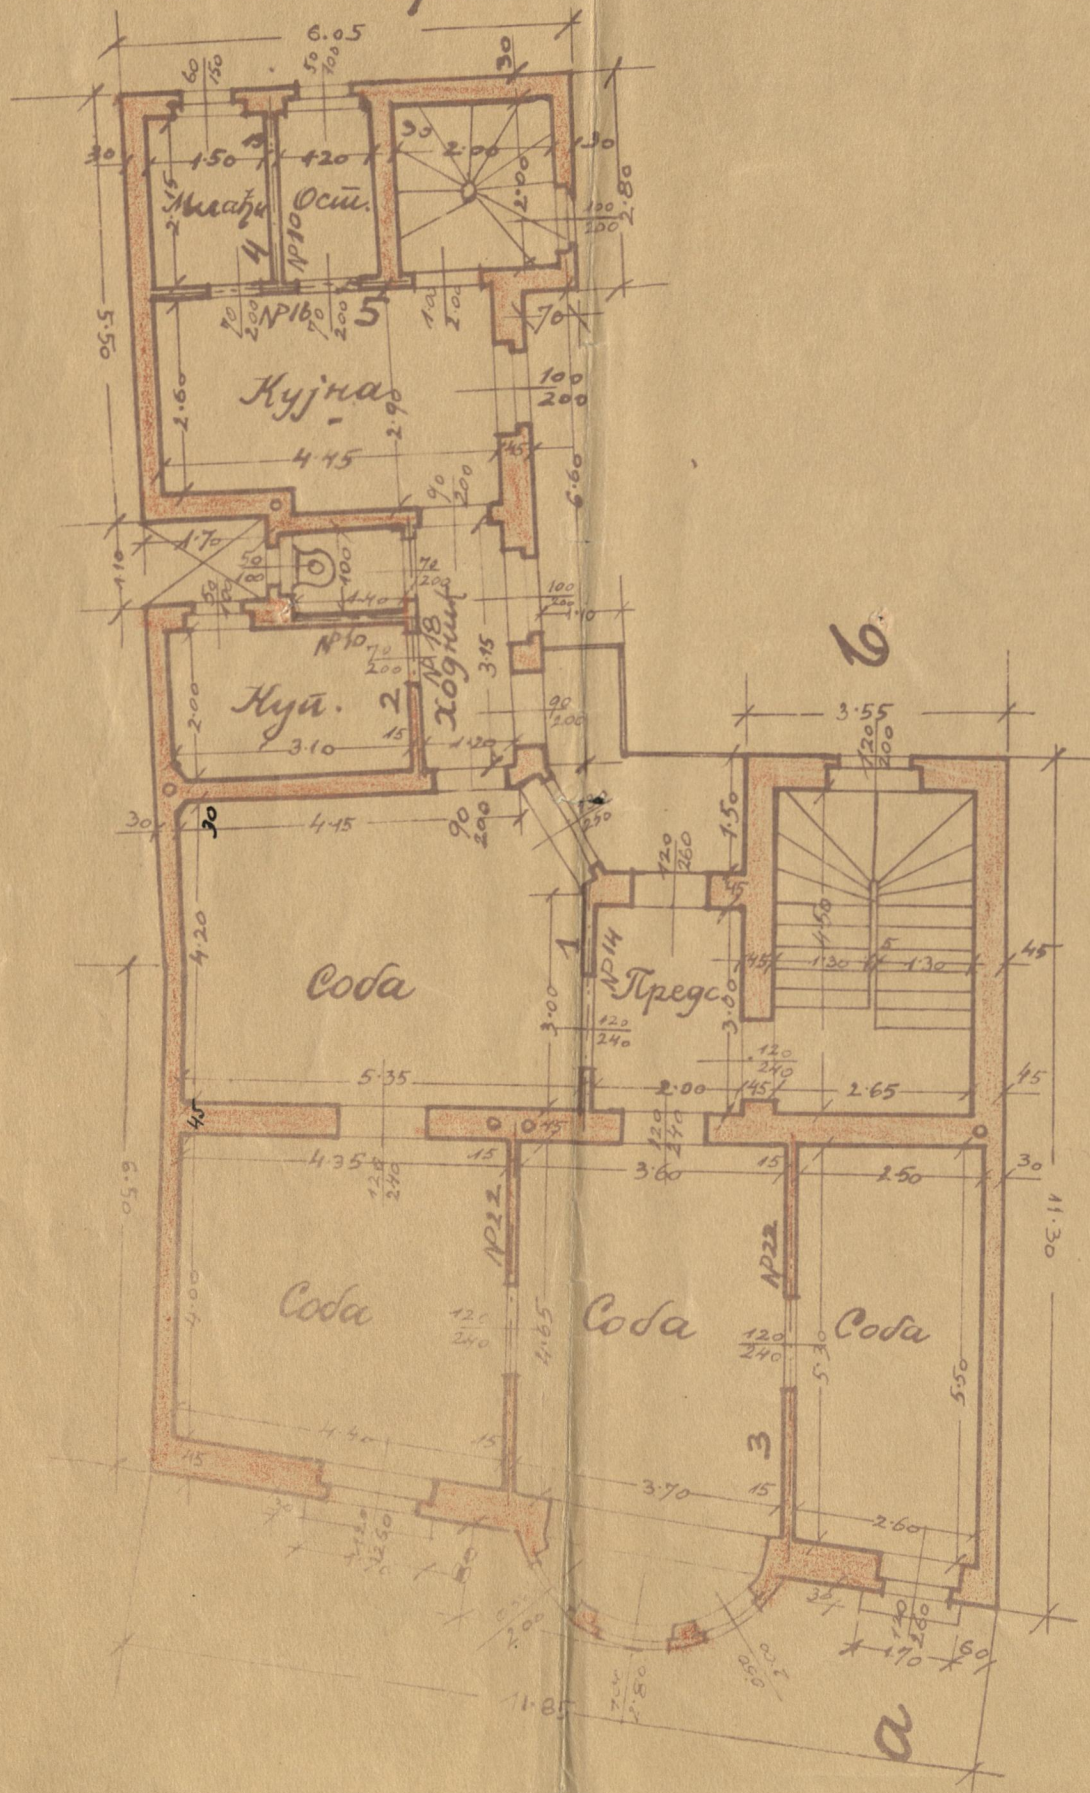

Основа мансарде 1:100.

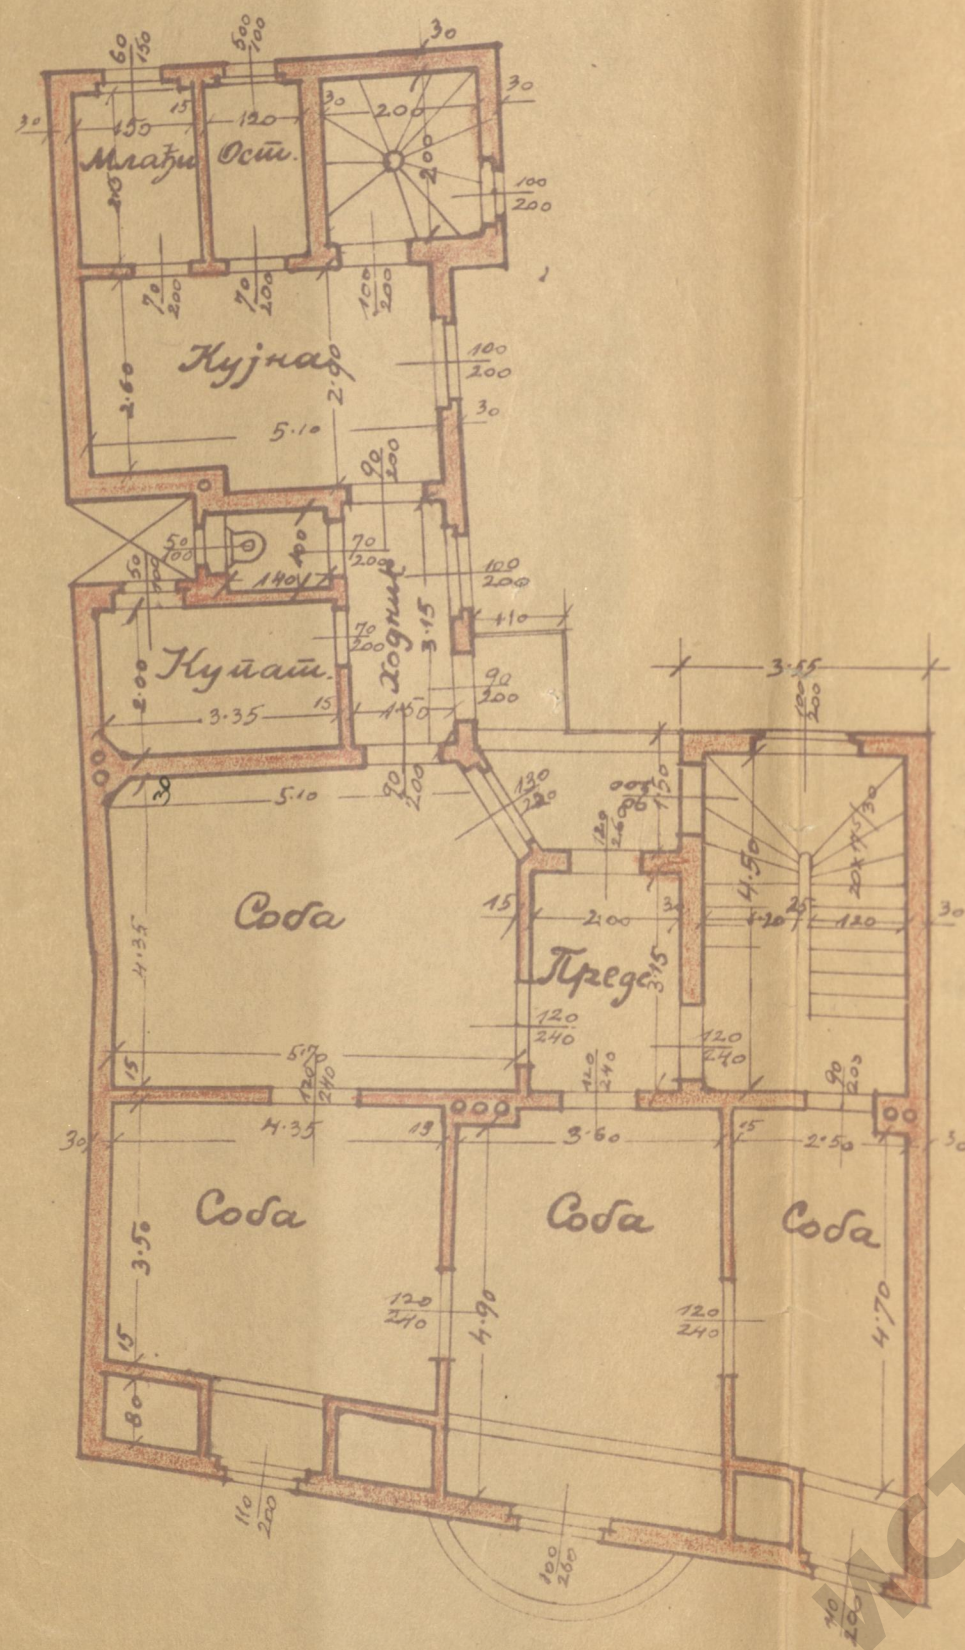

Изглед 1:100.



Вредности измена во.000 дм.

ИДБ-6-ТД-1-31-26

ИСТОРИЈСКИ
АРХИВ
БЕОГРАДА

СУД ОПШТИНЕ ГРАДА БЕОГРАДА

и з д а ј е

Г. Сари жени Стевана Коена и Берти, жени Анђелка Мунка
у Београду

С В Е Д О Ч А Н С Т В О

Тек Бр. 5997

на непокретно имање: кућњи плац

које постоји у Београду у границама градског рејона а у

кварту Дорћолском

блоку 65

потесу 0

улице Солунској Бр.

Тек Бр.



Протокола за омеђавање 12812

Привремени број парцеле 33

а које потписати сопственик ужива као своју својину на
основи доказа изложених у потврди овог сведочанства.

Облик овог земљишта претстављен је у ниже изложеној
скици. Површина његова износи $2 \text{ П } 287,04 \text{ м}^2$ и словима

----- 0 ----- ха ----- ДВА ----- а

Граничари и величина овог имања јесу:

Са севера у 0 прелома до Солунске ул. у дуж. 11.80 м. и сло
вима: једанаест метара и осамдесет сантиметара -----


Са истока у 2 прелома до Солунске ул. у дуж. 2,20 и до
кућ.пл. Вланке жење Сабитаја Пардо у дуж. 9,77 и 12,66 м.
свега у дуж. 24, 63 двадесет четири метра и шесет три санти-
метра. -----

Са југа у 0 прелома до Службеног сокачета у дуж. 11.04 м.
и словима: јед наест метара и четири сантиметра. -----

Са запада у 2 прелома до Службеног сокачета у дуж. 17,42 и
1,02 м. и до Саре, ж. Стевана Коена и Берте ж. Анђелка Мунка
у дуж. 9,12 м. свега у дуж. 27,56 и словима: двадесет седам
метара и педесет и шест сантиметара.
Све мере у овом сведочанству сведене су на хоризонталну
раван.

Сва мере у овом сведочењу сведени су на техничку равнину

С К И Ц А
Размера: I 250

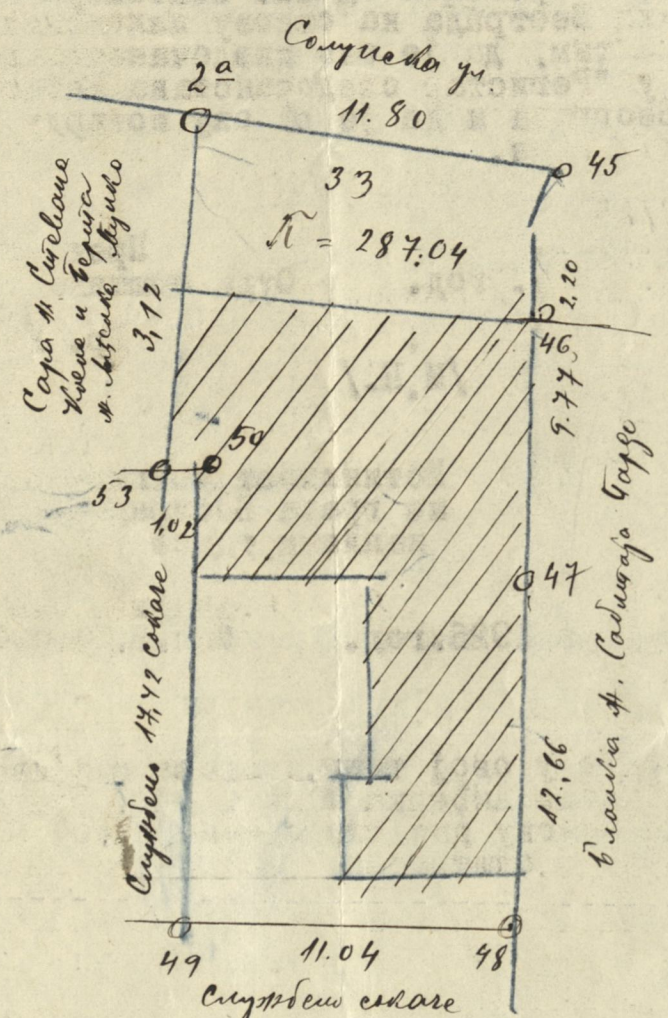

На овом имању постоји у времену премера:-----

СОПСТВЕНИЦИ

Сара С. Коен и одобравам поступак моје жене - Стеван И. Коен, с.р.
Верта А. Мунк одобравам поступак моје жене Анђелко Мунк, с.р.

ГРАНИЧАР И

Вланка С. Парду, по пуномоћју Бр. 18782 Сабитај Парду, с.р.

Сара С. Коен, с.р. одобравам поступак моје жене Стев. И. Коен, с.р.
Верта А. Мунк с.р. одобравам поступак моје жене Анђелко Мунк, с.р.

За Београдску општину, кмет К. Матић, с.р. Присутствовао премеру
Премер извршио, инж. Катастар. оделена Члан суда Општине града

Душан Елезовић, с.р. Београда
Ж. Матић, с.р.
Да је непокретно имање описано у овом сведочењу права -

својина Г. С А Р Е жене Стевана Коена и Б Е Р Т Е жене Анђелка Мунка из Београда----- да је технички општински стручњак који је на сведочењу потписан, извршио премер истога имања у присуству сопственика Г. Саре жене Стевана Коена и Верте жене Анђелка Мунка у присуству на овом сведочењу потписаних граничара и члана општинског суда да се мерама у сведочењу означеним не узима ни приватан ни ни општи ска ни државна земља; да и имање није у спору ни са киме, па ни са општином ни државом; да је сопственик господар овога имања на основу два сведочења потврђеног првостепеним судом за Гр. Београд Бр. 58337 од 19. априла 1926. год. и Бр. 56252 од 11. септембра 1925. год. Суд општине града Београда на основу изложених доказа § 292. грађ. з.з. зак. тврди с тим, да је ово сведочење заведено под Тек. Бр. 5997 В у Регистар сведочења Катастарског одела Општине града Београда и да је за ову потврду плаћена такса у корист општинске касе.

КО Бр. 3633/26

Београд 16. IX. 1926. год.

Деловођа
(нечитакпотпис)

Претседник
Суда општине града Београда

Др. Кумануди, с.р.

Истинитост потписа и печата Суда Општине града Београда -Кварт дорћолски по наплати таксе у десет динара тврди

Бр. 7889
Београд, 16. септембра 1926. год.

Старшина кварта дорћолског, члан Мил. Ж. Цветковић, с.р.

Да је имање описано у овој тапији права својина Саре жене Стевана Коена и Верте жене Анђелка Мунка, оvd. Првостепени суд за варош Београд на основу две старе тапије под Бр. 58337/26г. и 50252/25 г. и потврде општинске и полицијске власти тврди по наплати таксе.

Бр. 44481
28. IX. 1926. год.

Београд
Интаб. протокол.

Мив. Којић, с.р.

Судија,

Р. Јевтић, с.р.

Срески суд за град Београд по саслушању интересованих странака тврди да је непокретно имање описано у овој тапији прашло у праву и искључиву својину ДАНИЛА С. КАБИЉА, инж. из Београда на основу куповине пред овим судом.

Куповна цена овог непокретног имања износи динара 560.000.- а прометна вредност иста је Бр. 87092 Тап. Бр. 820

11. августа 1932. год. Београд д. Судија, Мил. Мрваљевић, с.р.

Интаб. протоколиста, писар, Станоје М. Јосић, с.р.



Да је овај препис тапије веран своме оригиналу који се налази у рукама Данила С. Кабиља, инж. оvd. и који он за оригинал означава, Кварт II Управе града Београда по срањењу и наплати таксе по Твр. 43 Зак. о таксама у 10 дел. тврди ксимххххххххххххххх

Бр. 27418
13. августа 1932. год. у Београду

Старшина II. Кврта писар

Судски секретар
Радојко Милић

Мил. Мрваљевић