


ПРЕПРАВКА ЗГРАДЕ Г.БЕНЦИОНА БУЛИ - КРАЉА ПЕТРА УЛ. 31.  
РАЗМЕРА 1:100.

ПРЕСЕК А-В.




СТАРА ФАСАДА

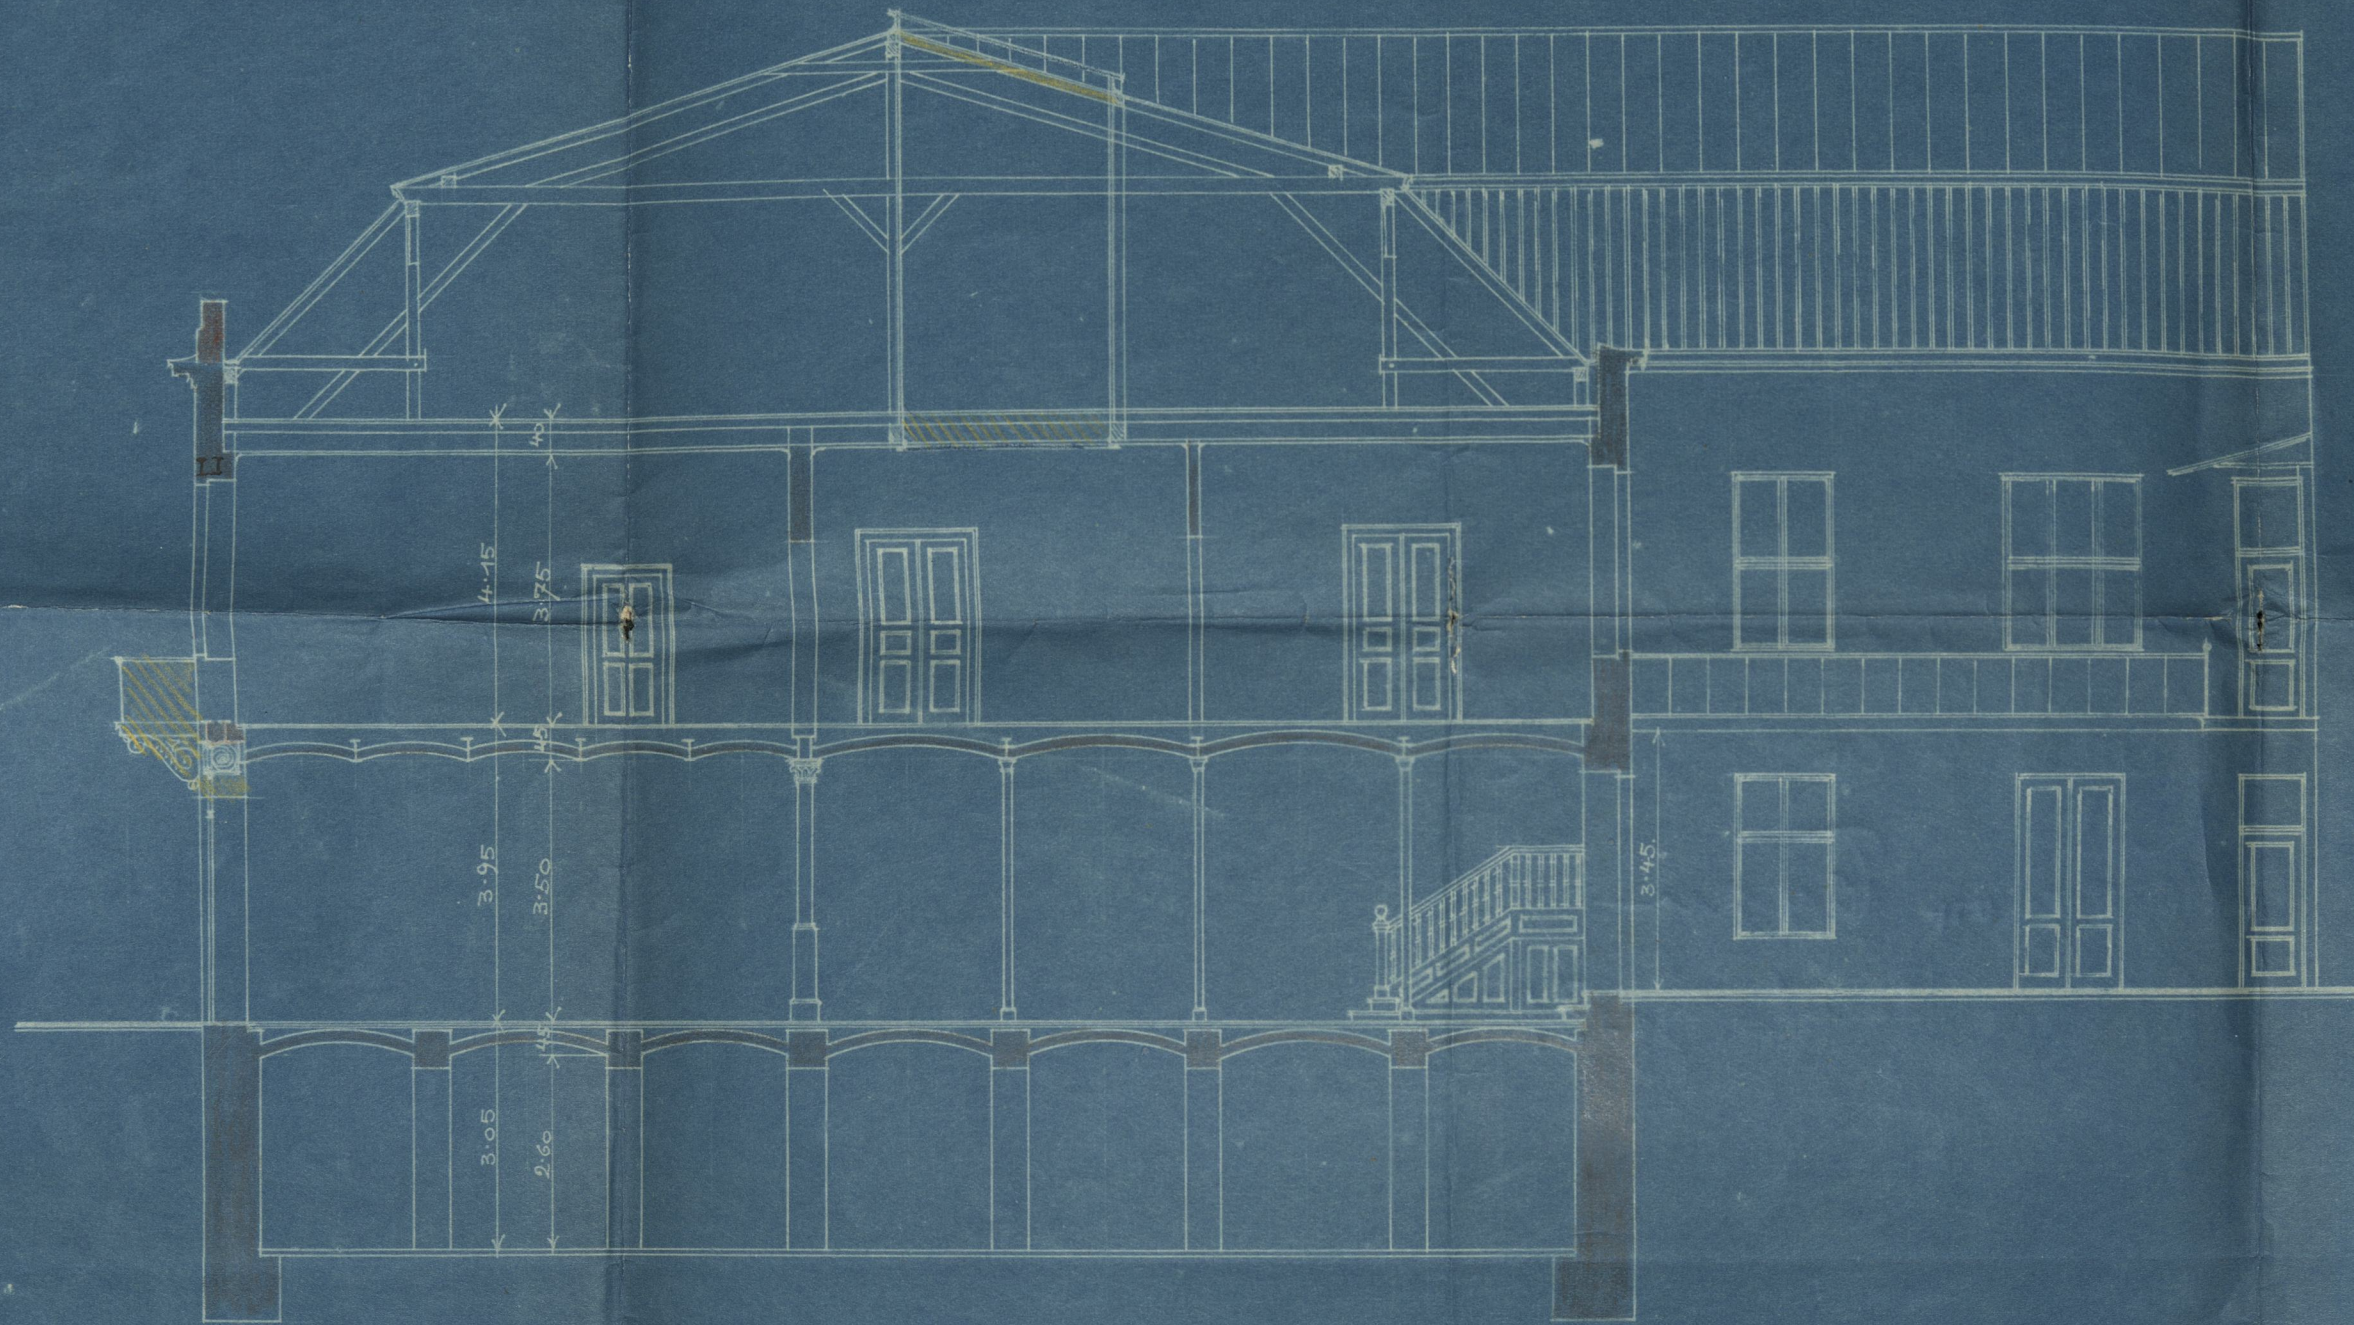

НОВА ФАСАДА



СИТУАЦИЈА.  
РАЗМЕРА 1:500.

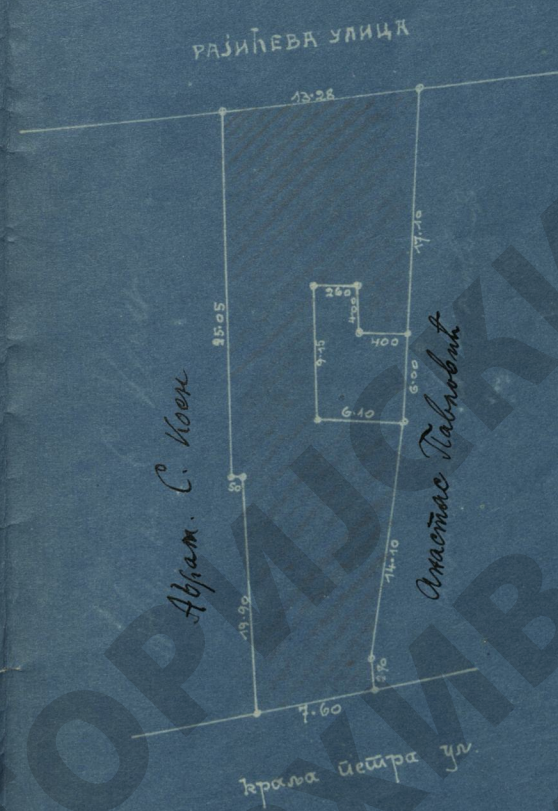

СОПСТВЕНИК:

*Бенуин Були*

ПРОЈЕКТАНТ:

*инж. Милосавић*  
*10/11/1981.*



ИДБ-6-6-32-29