


Размера 1:100.

План
нове куће гост.
Соломона Кабиља
у ул. Скендербегова број 9
у Београду.

Пресек.

Лице.

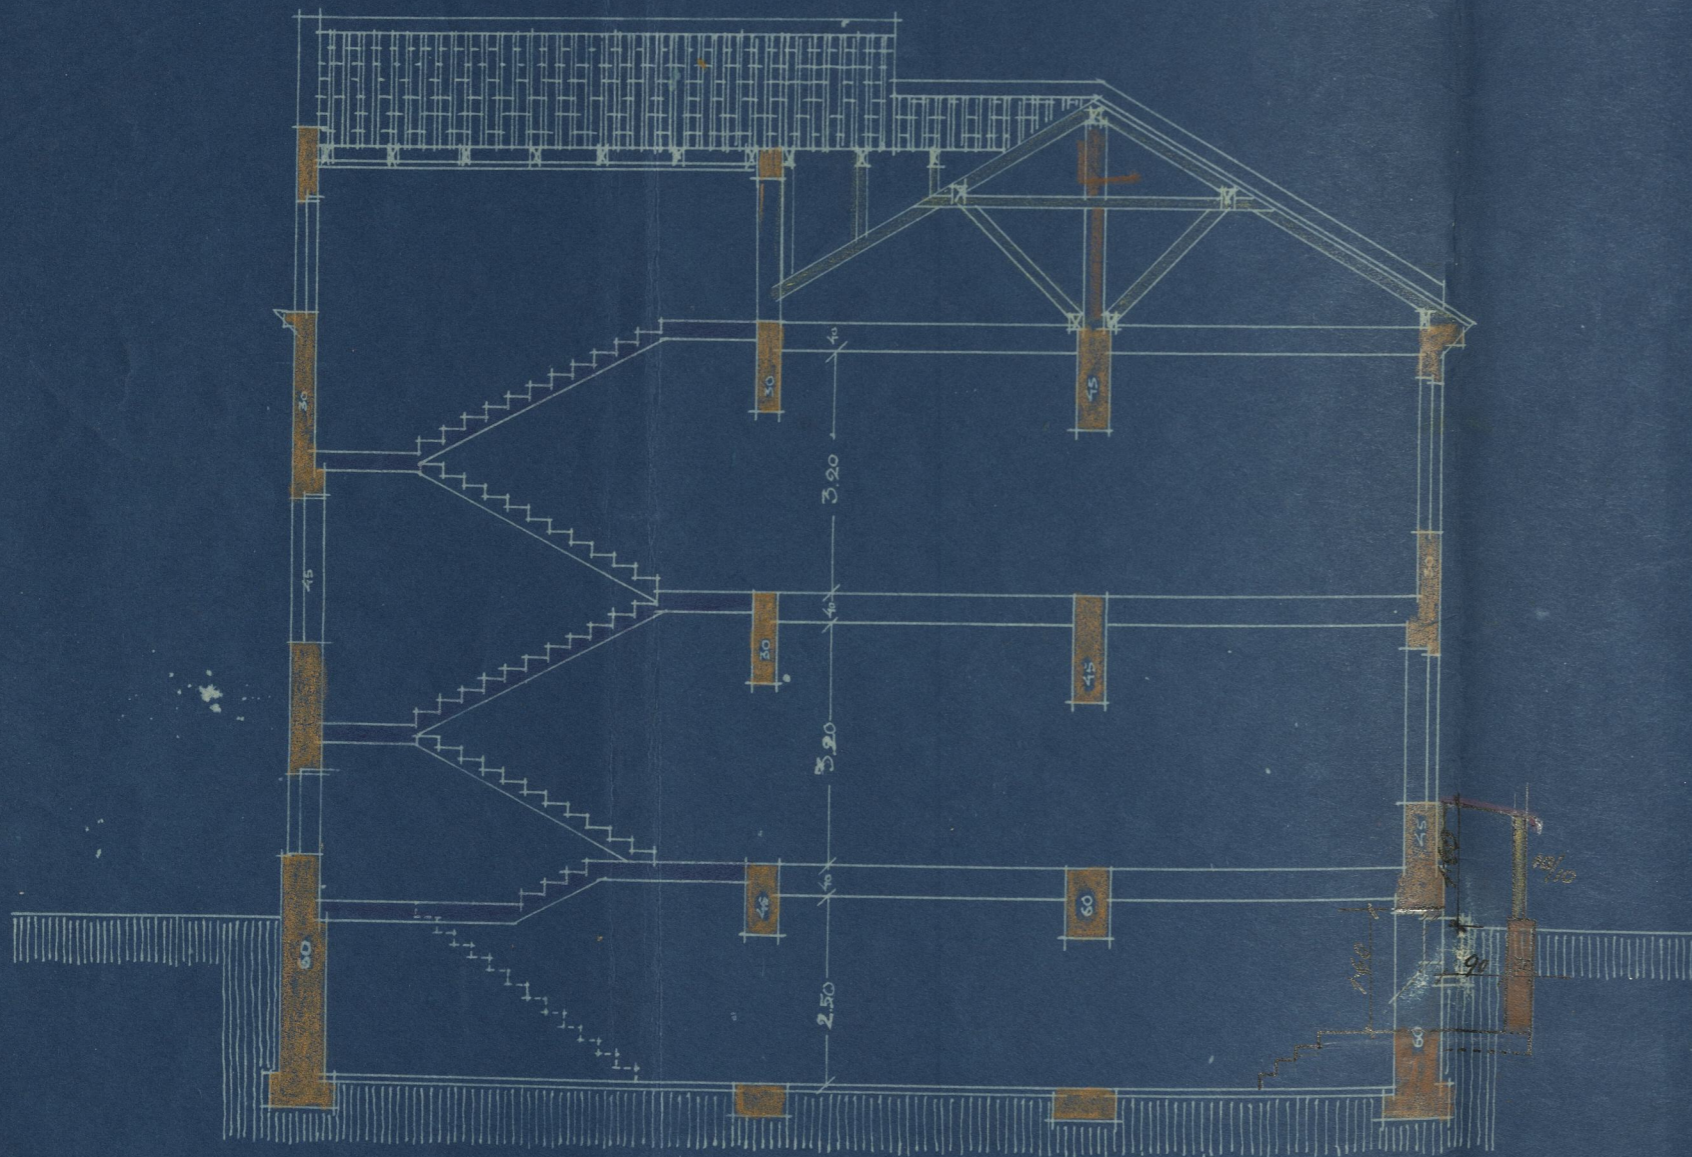

Сопственик:
Соломон Кабиља

Пројектант:
ПРЕДУЗЕЊЕ ЗА СТРАЖЕЊЕ
ТИП. МАШИЦА
БЕОГРАД
Инж. Швајглиц

1105-018-2-13-21