
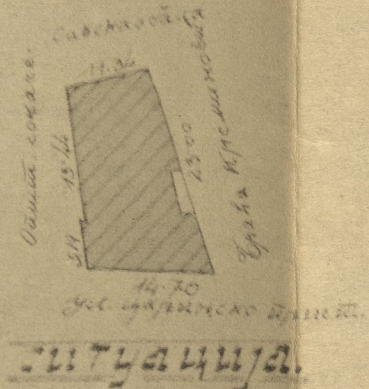


Премајерске зграда


З. М. Зажба

Премајерске зграда бр. 6

Пресек: Ч. А.

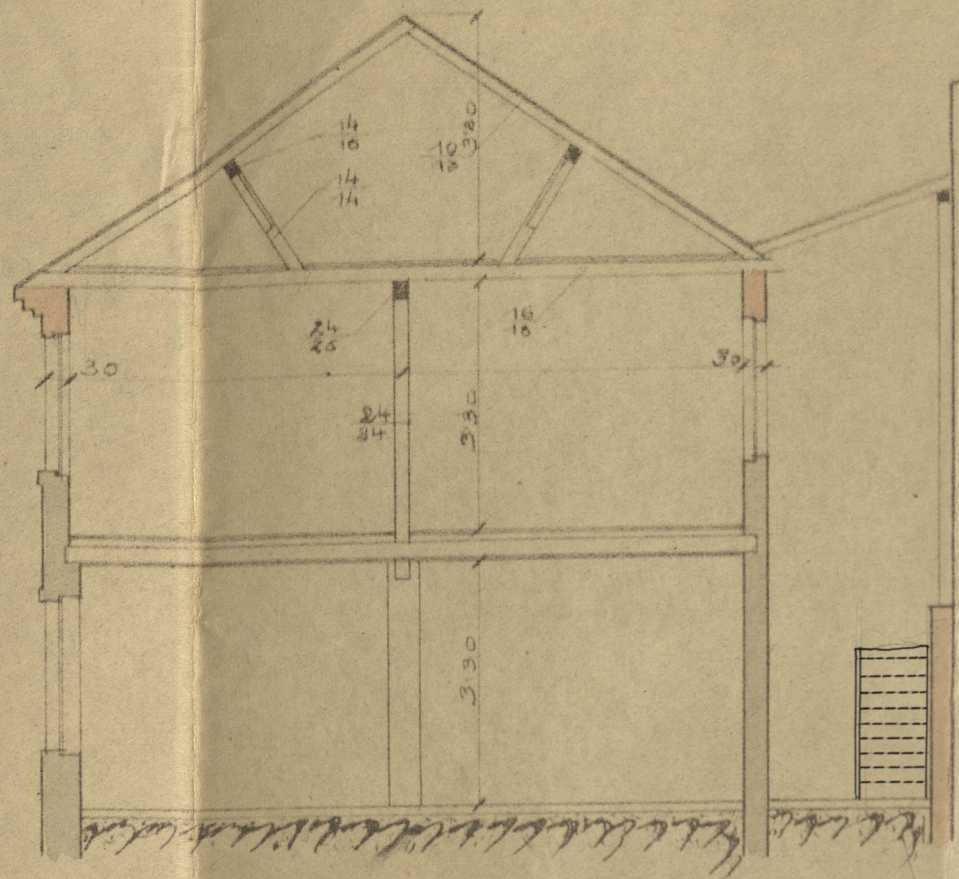


М = 1:100.

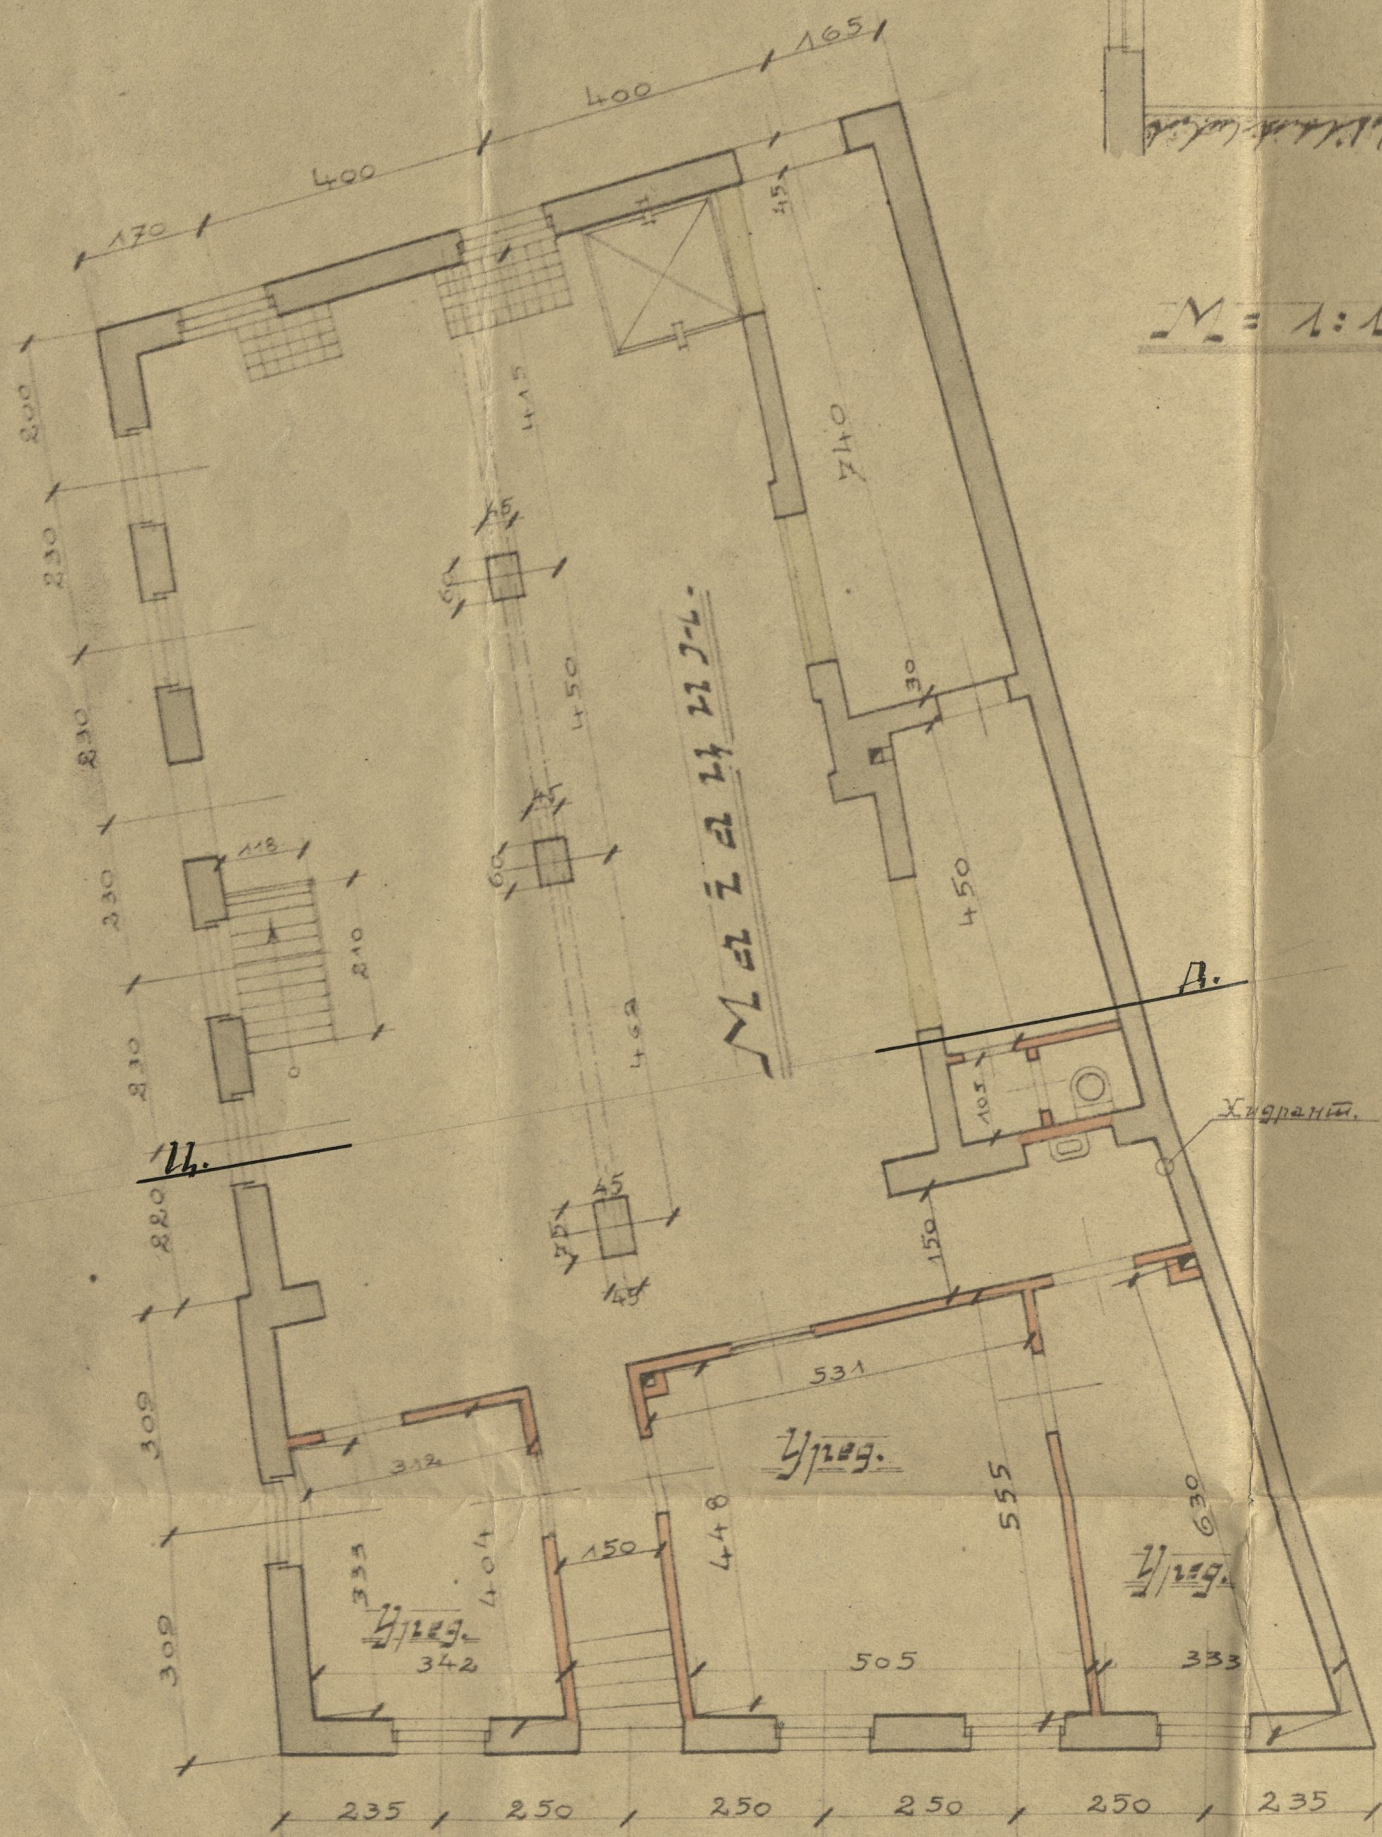

Премајерске зграда


Советник:

Handwritten signature

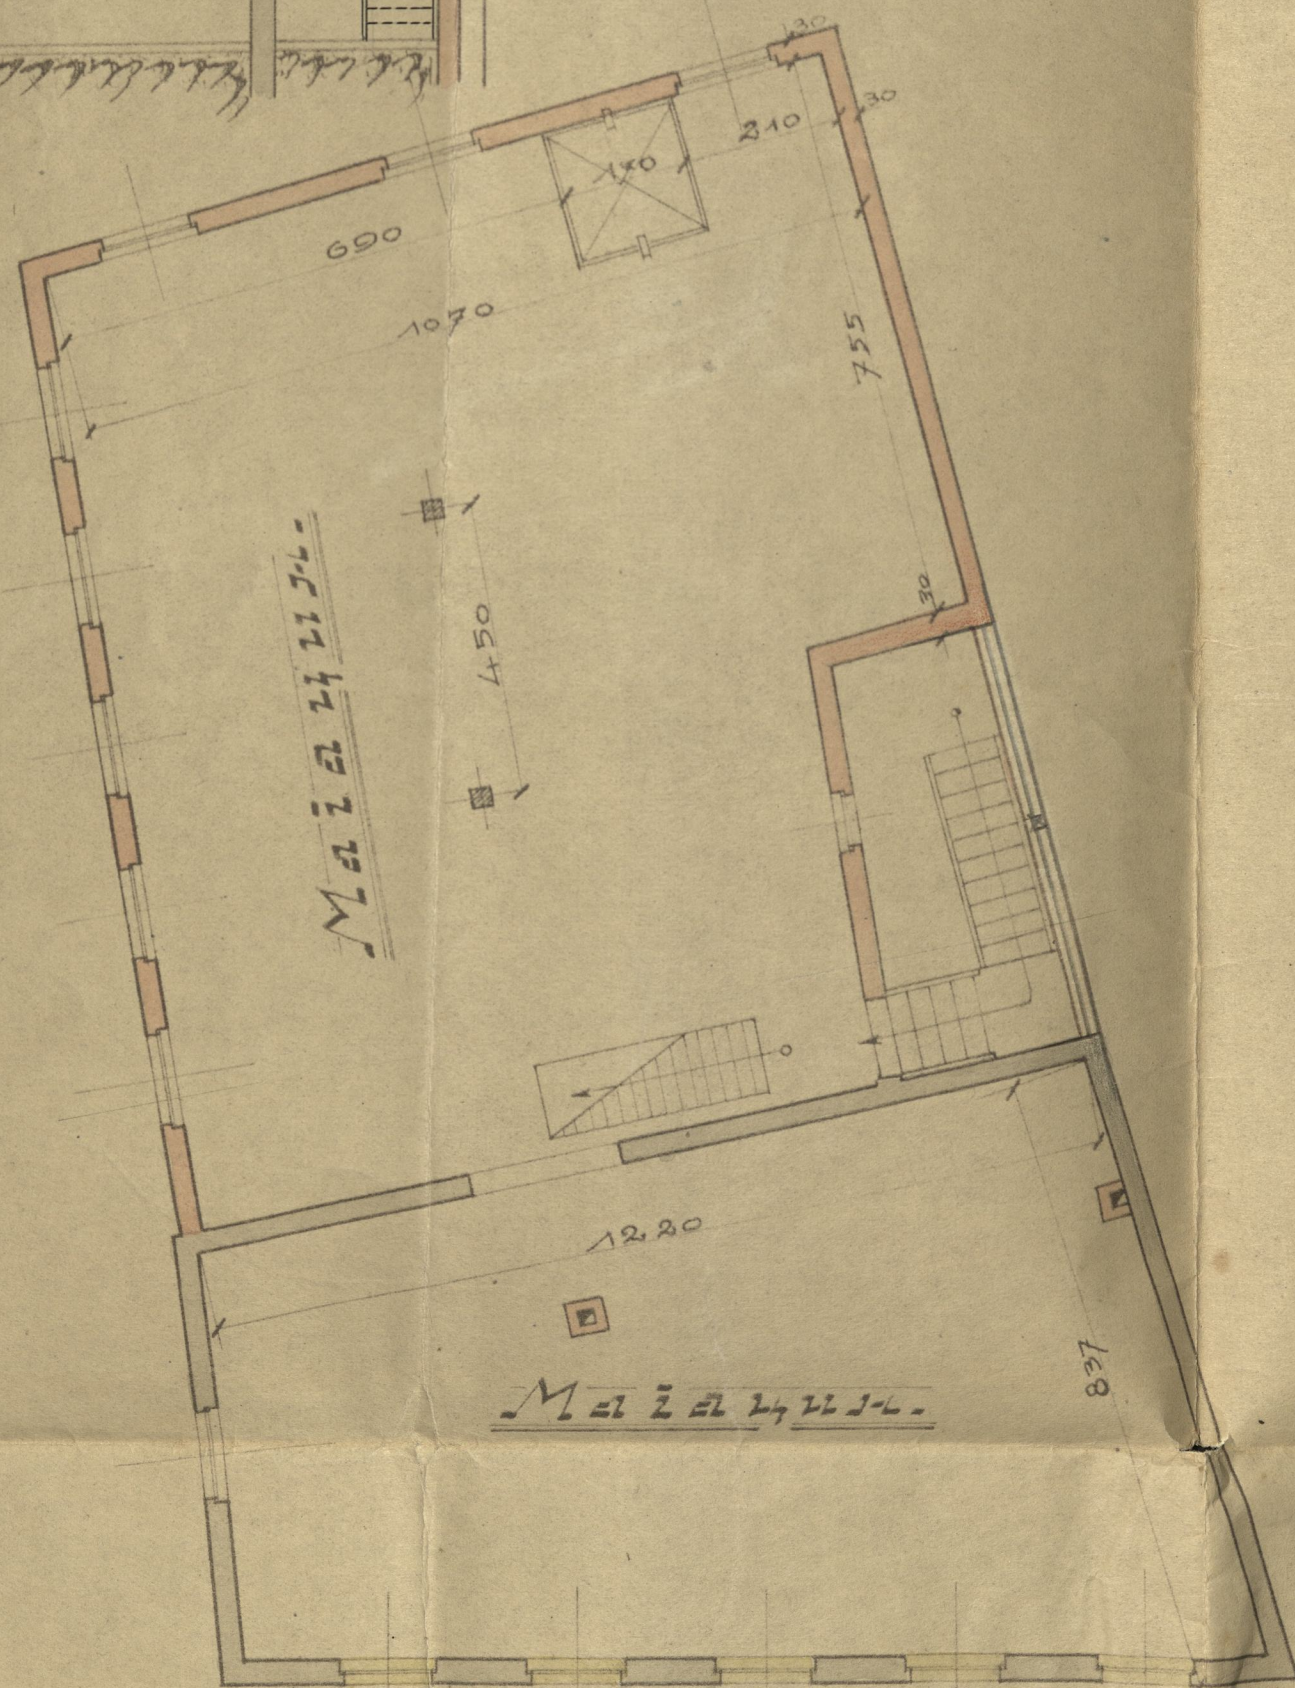

II. спрат.

Узглед из јужног угла.

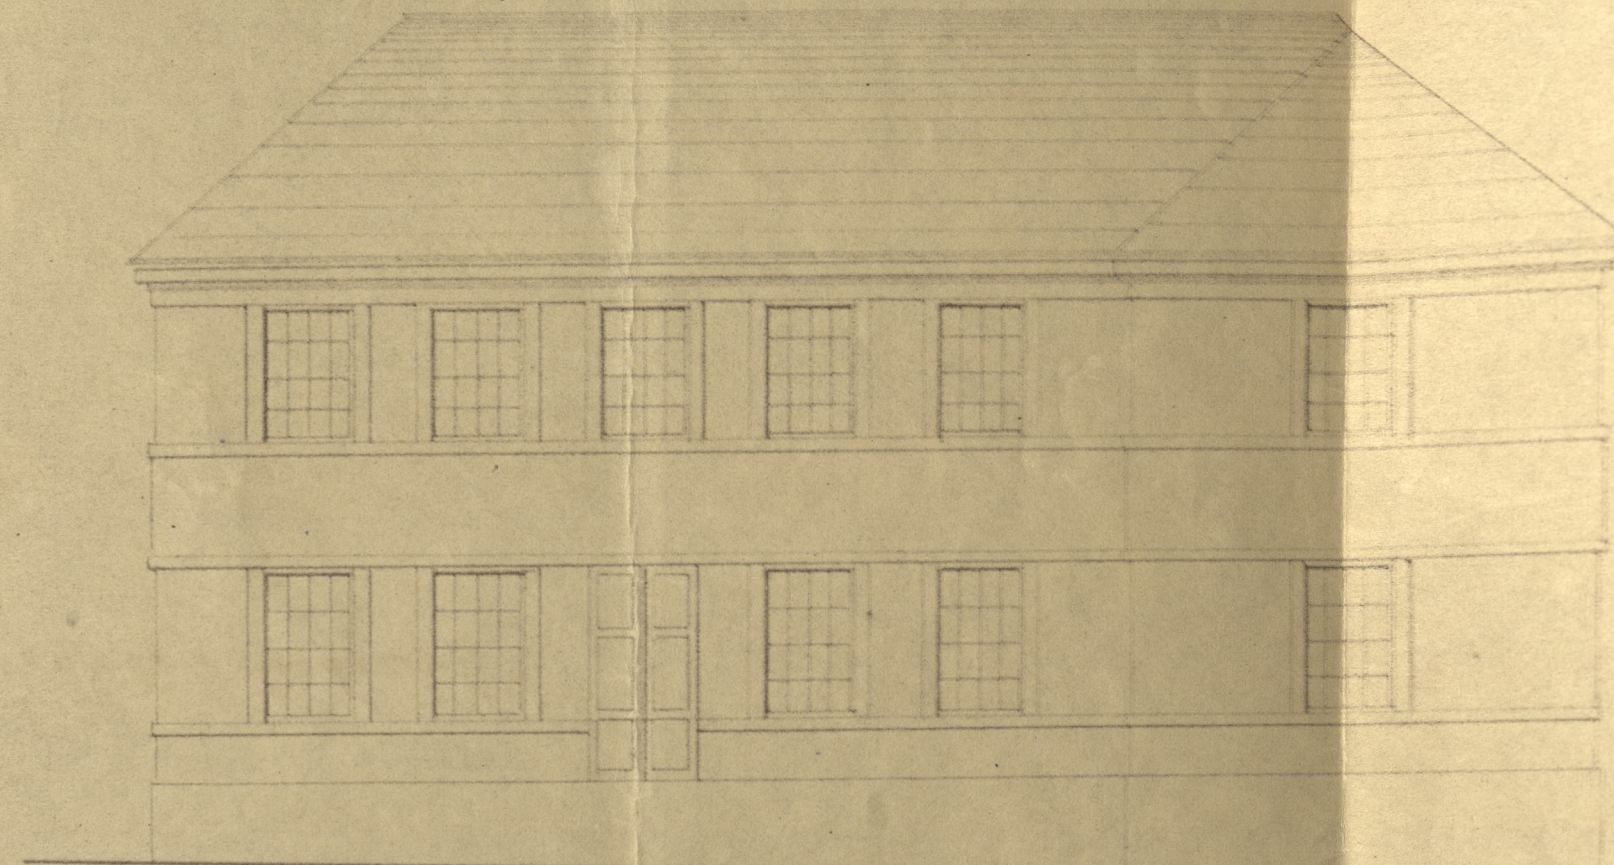

Узглед из јужног угла.



Проектант:

Handwritten signature
Sol. Orogard, inijer

НАБ

УАБ-6-23-18-23

ИСТОРИЈСКИ
АРХИВ
БЕОГРАДА