



САМУИЛО ЗУНАНА -

ФАСАДА 1:100 -


НОВА ЗГРАДА И. САМУИЛА И. ЗУНАНЕ У УЛ. СТРАХИНИЊА БР. 49.

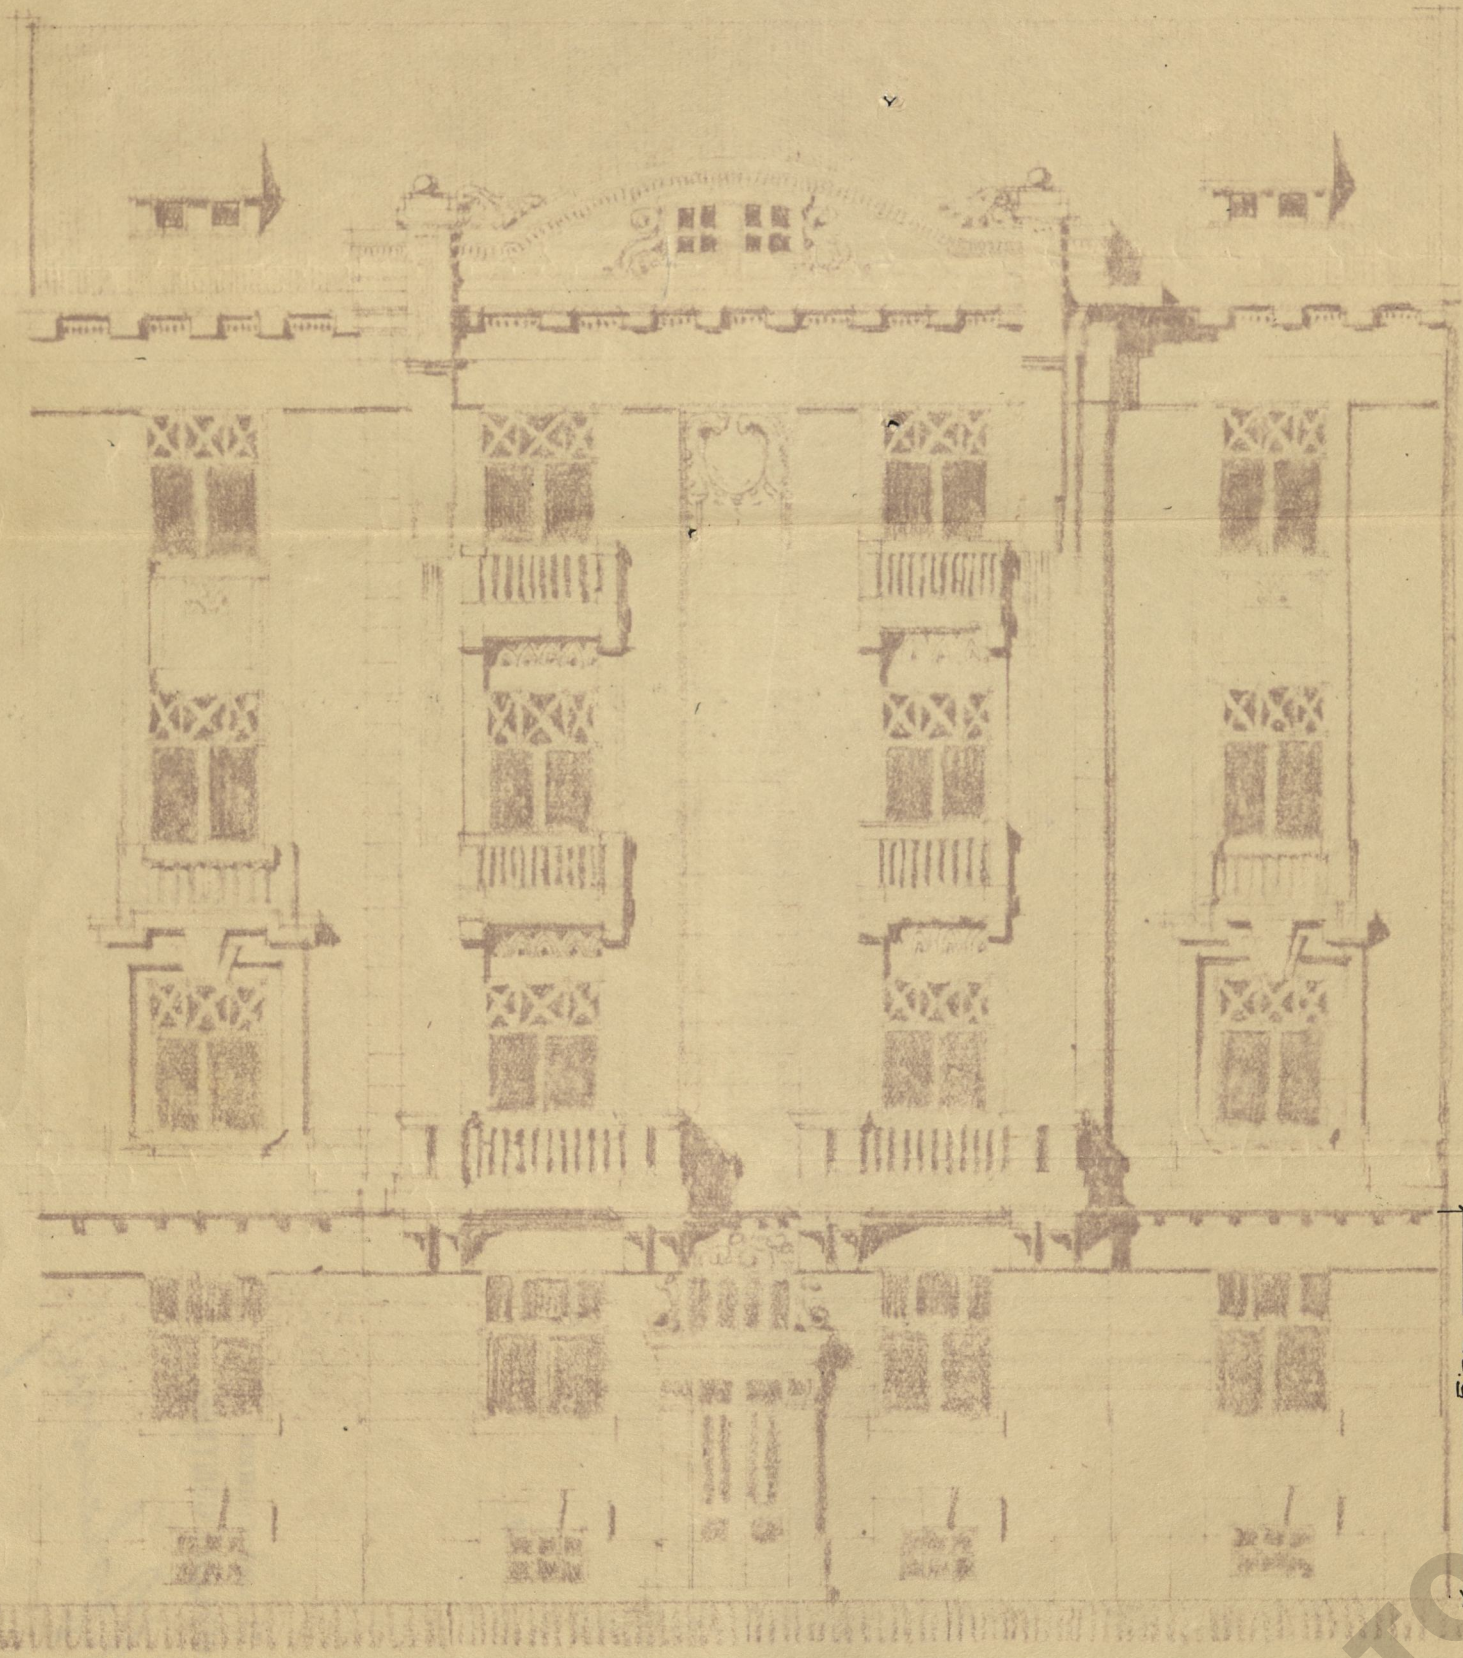

БАЛКОНИ: II. И III. СТР. АТ

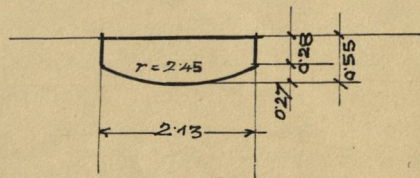

БАЛКОНИ: I. СТР. АТ

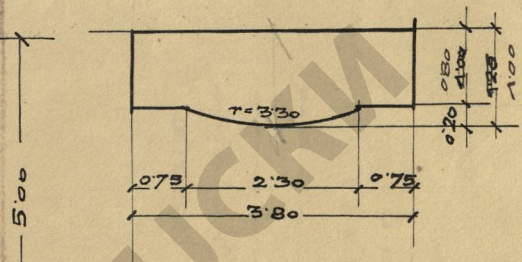

СОПСТВЕНИК:

Самуило Зунана

БЕОГРАД, МАЈА 1927г.


ПРОЈЕКТАНТ:

Ing. МАРСЕЛ НАХМАН
Овлашћени грађевински инжењер

Нахман



ИДБ-6-4-19-27

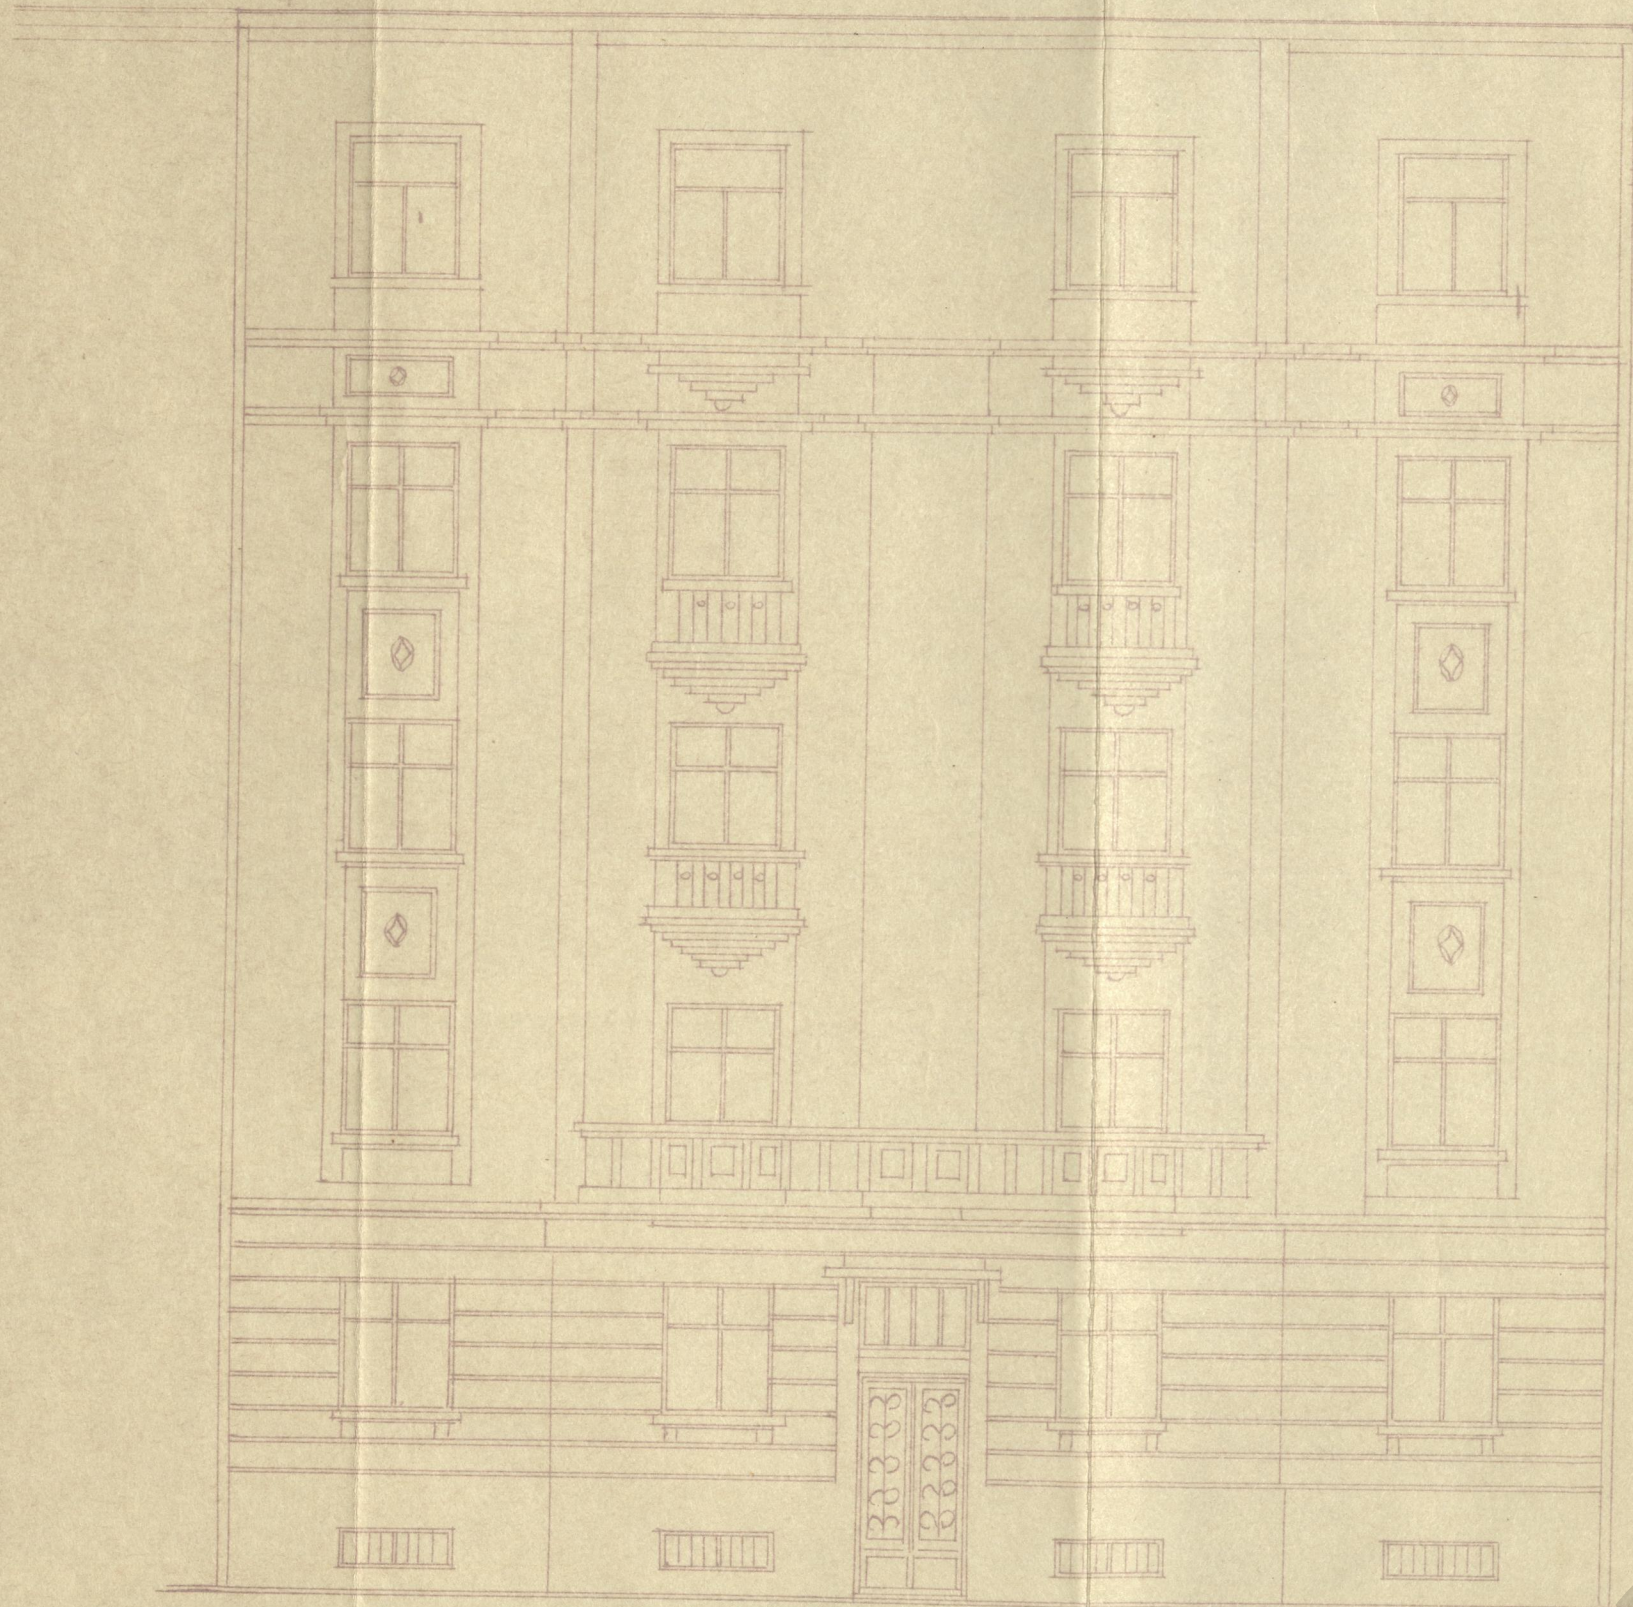

ДОЗИДАНИ ДЕО

ИСТОРИЈСКИ
БЕОГРАД

АТЕНА АРХИТЕКТУРА И УРБАНИЗАЦИЈА		„СТАРИ ГРАД“	
Оснивачи Др. Милош Ј. Јовановић Милош Ј. Јовановић	Инжењер М.О.О. СТАРИ ГРАД	СТАНБЕНА ЗГРАДА У УЛ. СТРАХИЊИНА БАНА БР 39	
Архитект Др. Т. ТЕШИЋ	Тех. В. ЗЕВТНИЧ Инж. М. КОСОВИЋ	Масштаб 1:100	Димензија 11,100
Број пројекta 111-57	Датум 1957	Димензија 11,100	Димензија 11,100

ИДБ

ИДБ-6-4-19-27

0,12