


ГОП. КАР. ШАНЦЕР, БЕОГРАД, САРАЈЕВСКА - ул. 6с.

ФАСАДА.



ПРЕСЕК.

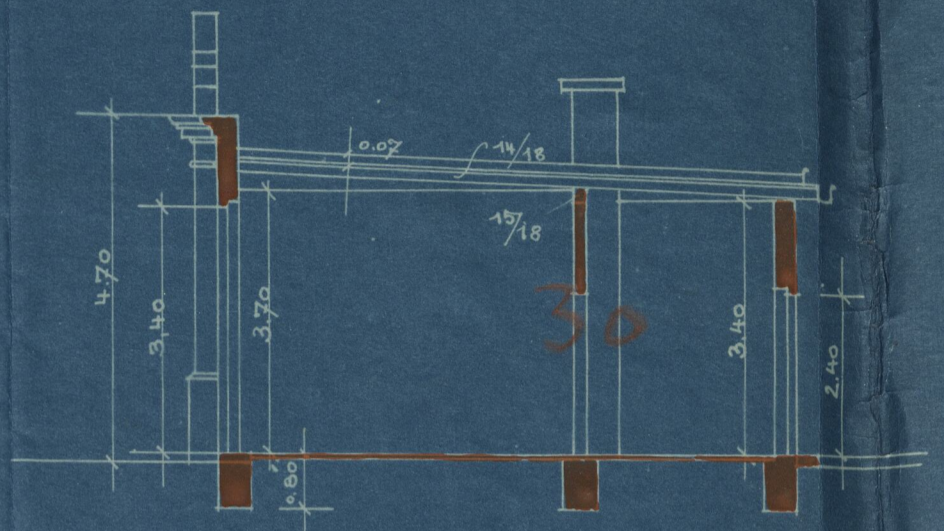


РАЗМЕРА: 1:100.

КАБ = 1-4-27-28

КАБ = 1-4-27-28

ПОВРШ. ИМАЊА: 960 m²
ПОВРШ. ЗГАДО: 530 m² (58 1/2%)
ПОВРШ. АВЛИЈЕ: 430 m² (41 1/2%)

ГРАЂАНСКА ШТЕДИОНИЦА.

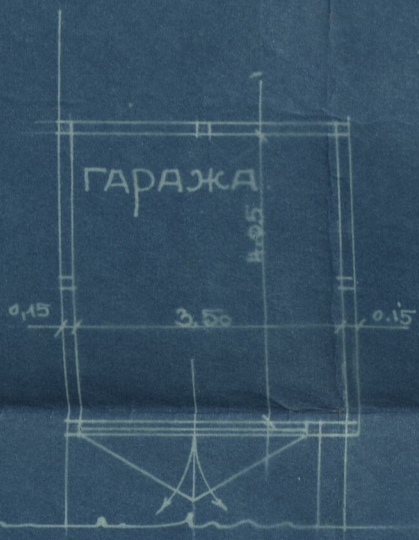


ОСНОВА.

ДУШАН
МАРИНКОВИ
И БРАТ.

ЈОВАН
ЗДРАВКОВИЋ

ул. 6с.

СИТУАЦИЈА, 1:500.

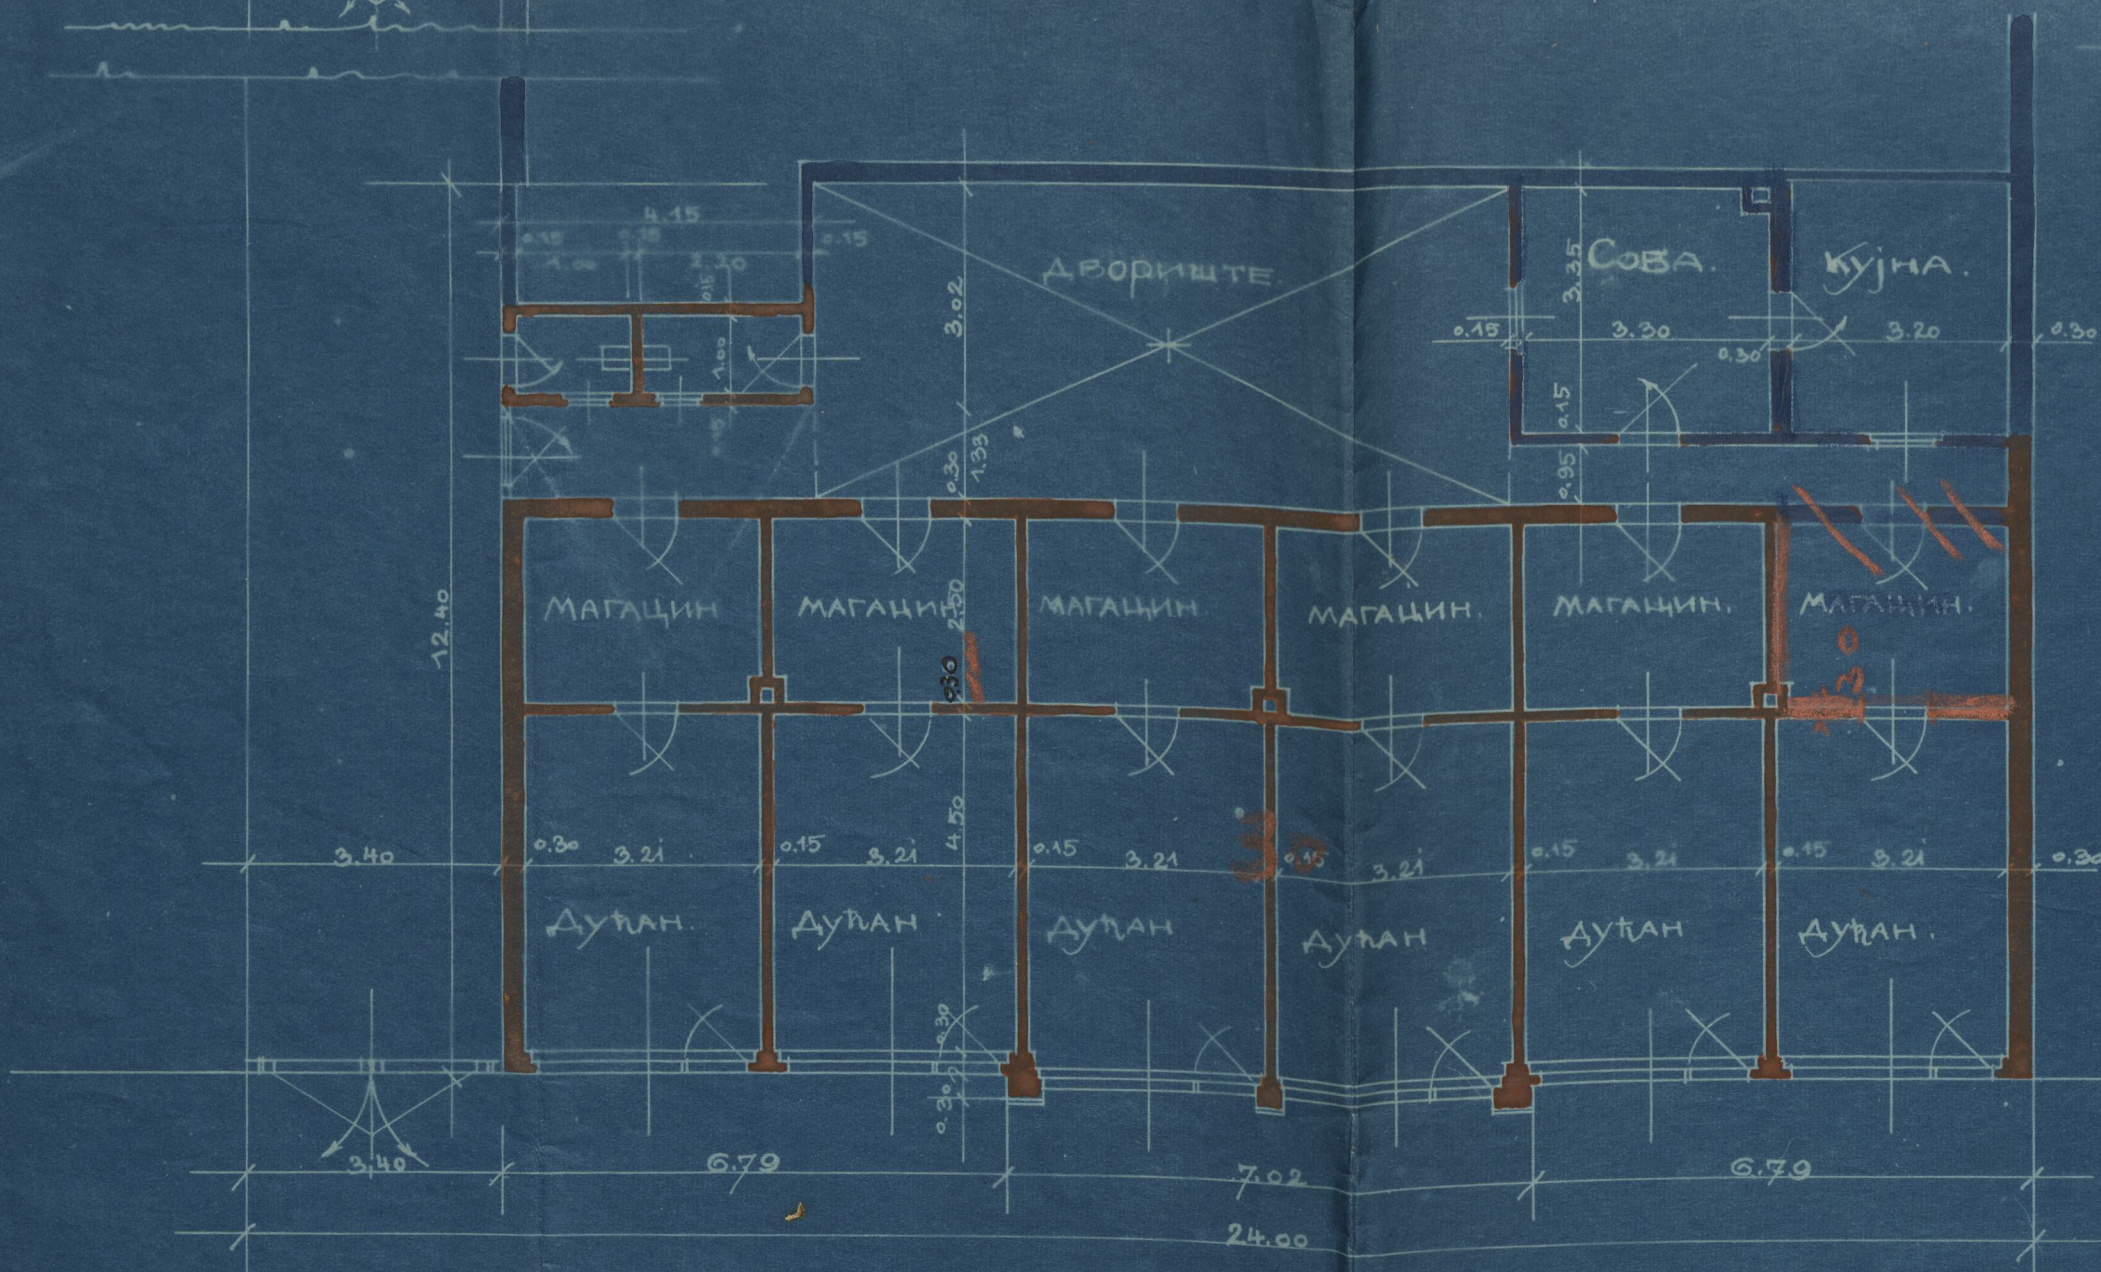

САРАЈЕВСКА-УЛ.

Вредност грађевине: 170,000 динара

ПРОЈЕКТАНТ: БЕОГРАД, 28. III. 1924.

ТУНЕР И ВАГНЕР.

СОПСТВЕНИК:

Јован Здравковић