



У ИЗМЕНУ ОДОБРЕНОГ

СИТУАЦИЈА 1:200

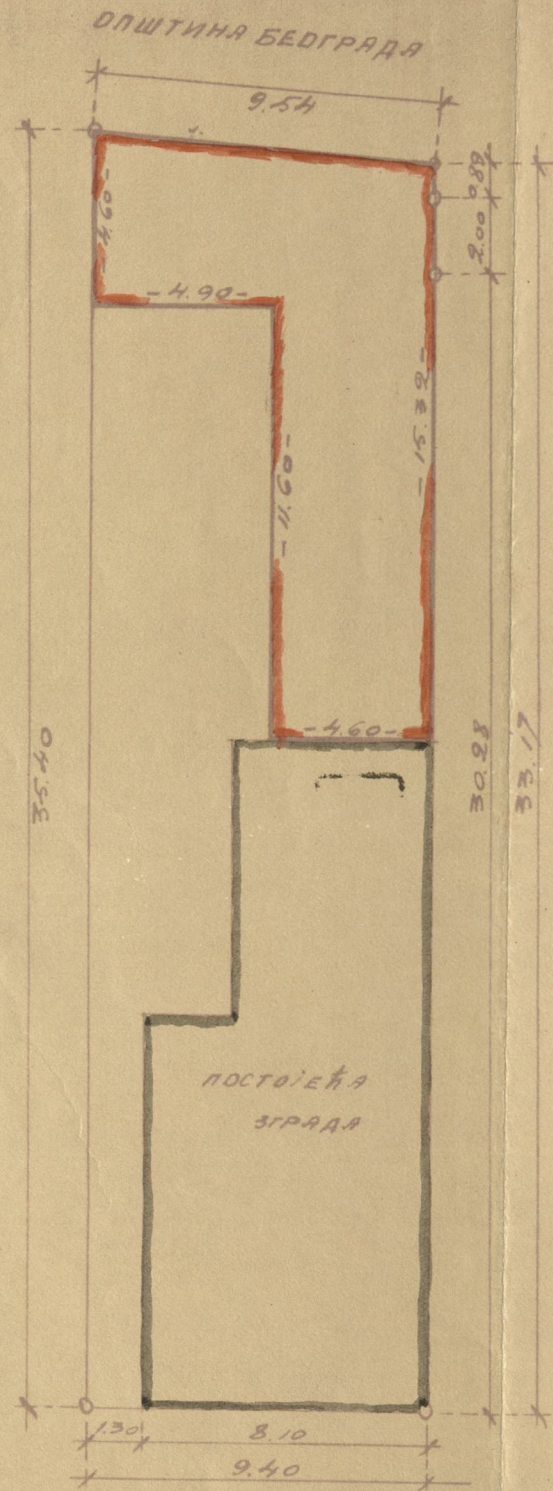


УЛ. ДЕСПОТА ЈУРЂА БР 8

ОСНОВА ПРИЗЕМЉА

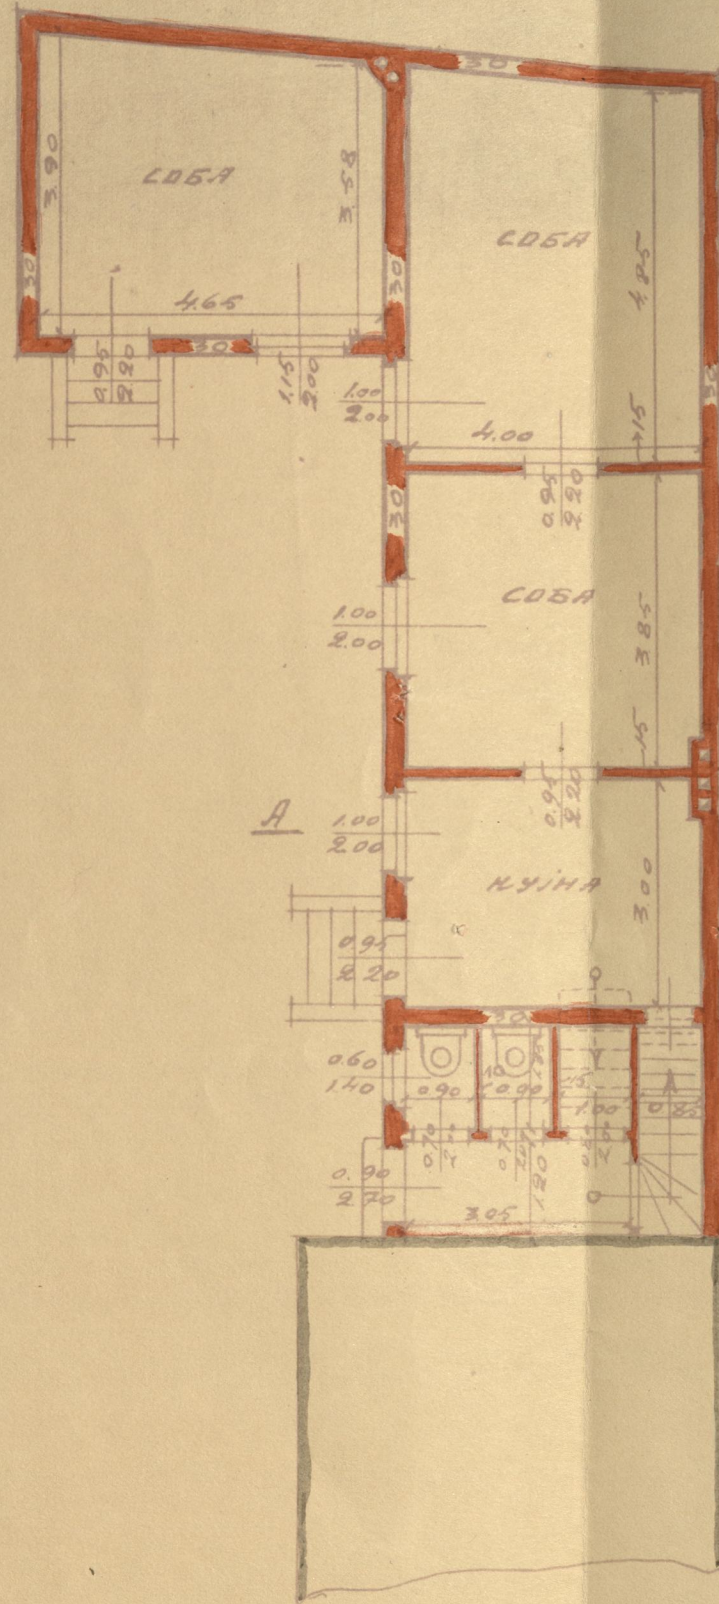

ОСНОВА ПОДРУМА И ТЕМЕЉА

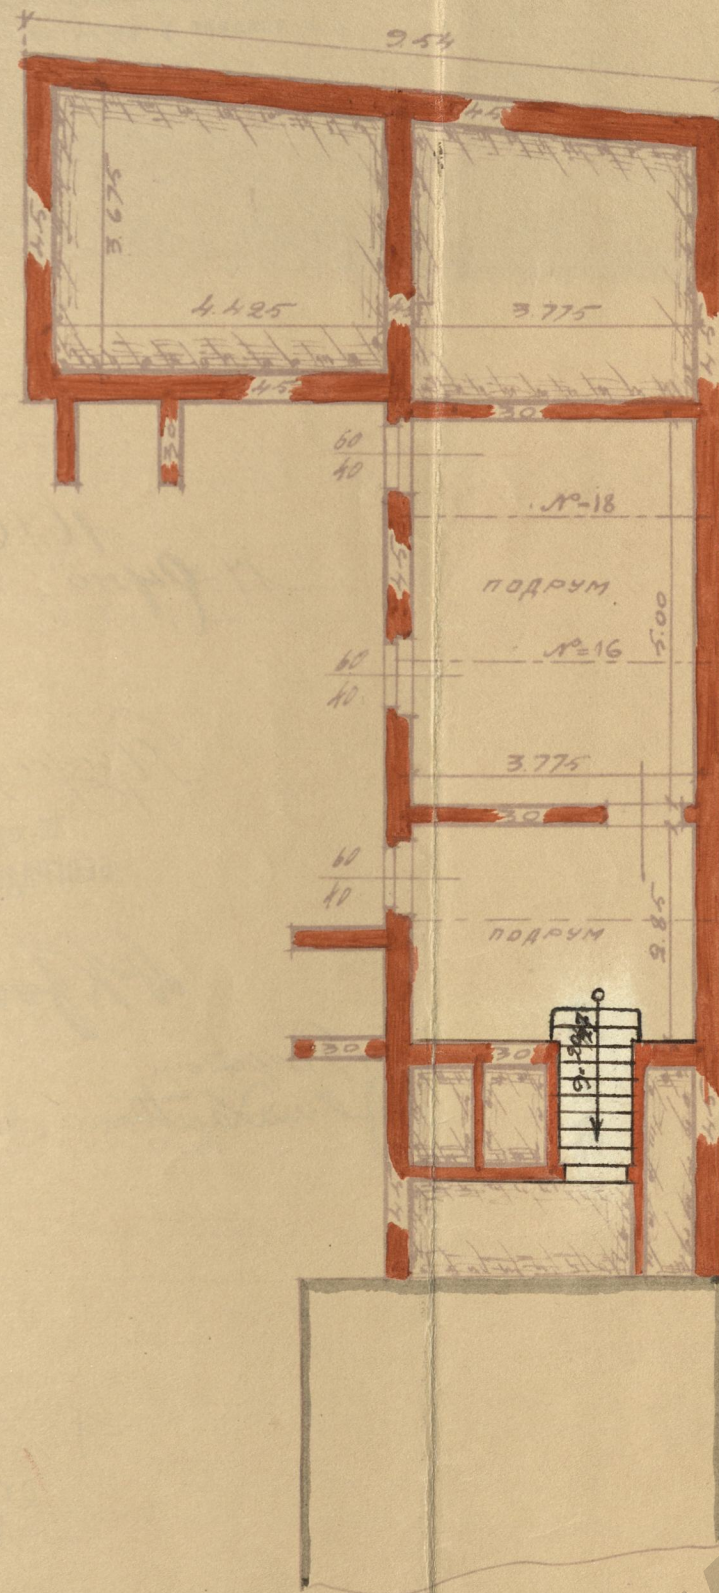

ПЛАН


НОВЕ ЗГРАДЕ ЈАВРАНА АРЧЕТИ ТРС,

У Ч. ДЕСПОТА ЈУРЂА БР 8

ПЛАН 1:100

ПОВРШ ЦЕЛ. ИМАЊА	322.47 м ²
ПОВРШ ПОСТОЈ. ЗГРАДЕ	126.21 "
ПОВРШ НОВЕ ЗГРАДЕ	92.88 "
ПОВРШ ДВОРИШТА	103.58 "

ИЗГЛЕД И ПОПРЕЧАН ПРЕСЕК АБ

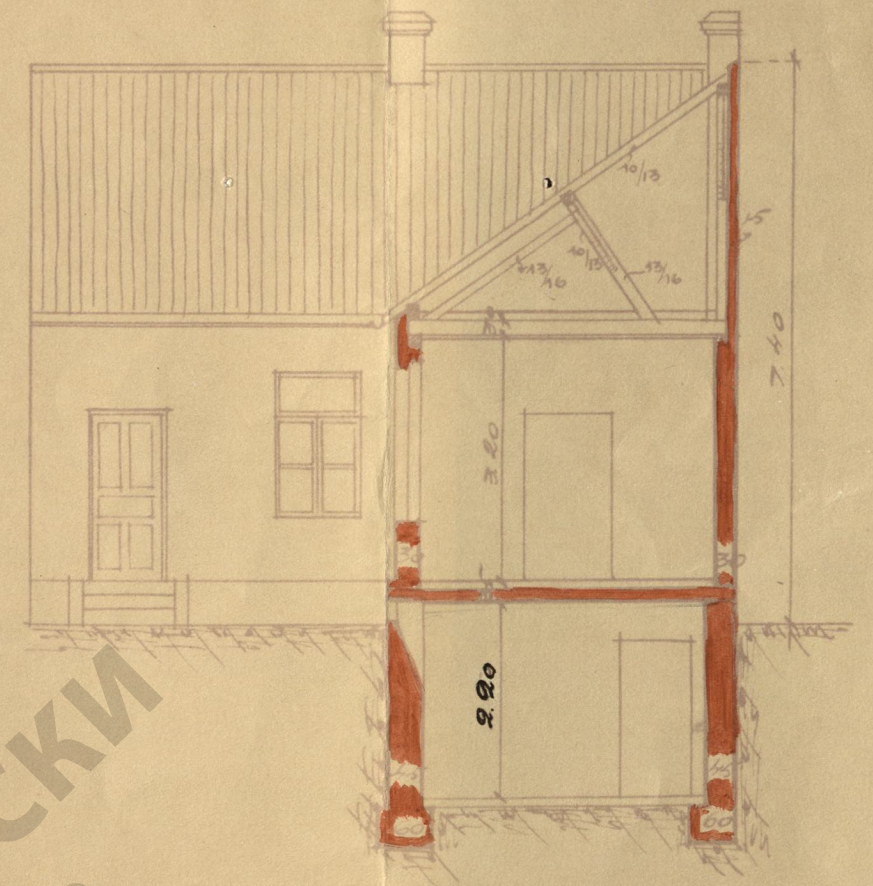

ИЗМЕНЕ НЕ МЕНЈАЈУ ВРЕДНОСТ ЗГРАДЕ

СОПСТВЕНИК:

Јавран Ј. Архитект

Овлашћени Архитект
Инж. ВАЛЕРИЈ В. СТАНИЊСКИ
 Београд, 192... г.
 УЛ. ВОЈВ. ГРОТЦА 48, БЕОГРАД

ДНЕВНИ
СТР. 67 ВР. 54

ПРОЈЕКТАНТ:

Инж. Валериј В. Станињески
Ова. Архитект

ИДБ-66-7-25