



ПЛАН НОВЕ ЗГРАДЕ г. ДАВИДА Ц. КОЕНА, УГАО КАТЕТАН МИШИНЕ И СКЕНДЕРБЕГОВЕ УЛ. 35.

БР. 225.

ФАСАДЕ 1:100.

КАТ. МИШИНА УЛ.

СКЕНДЕРБЕГОВА УЛ. 35.

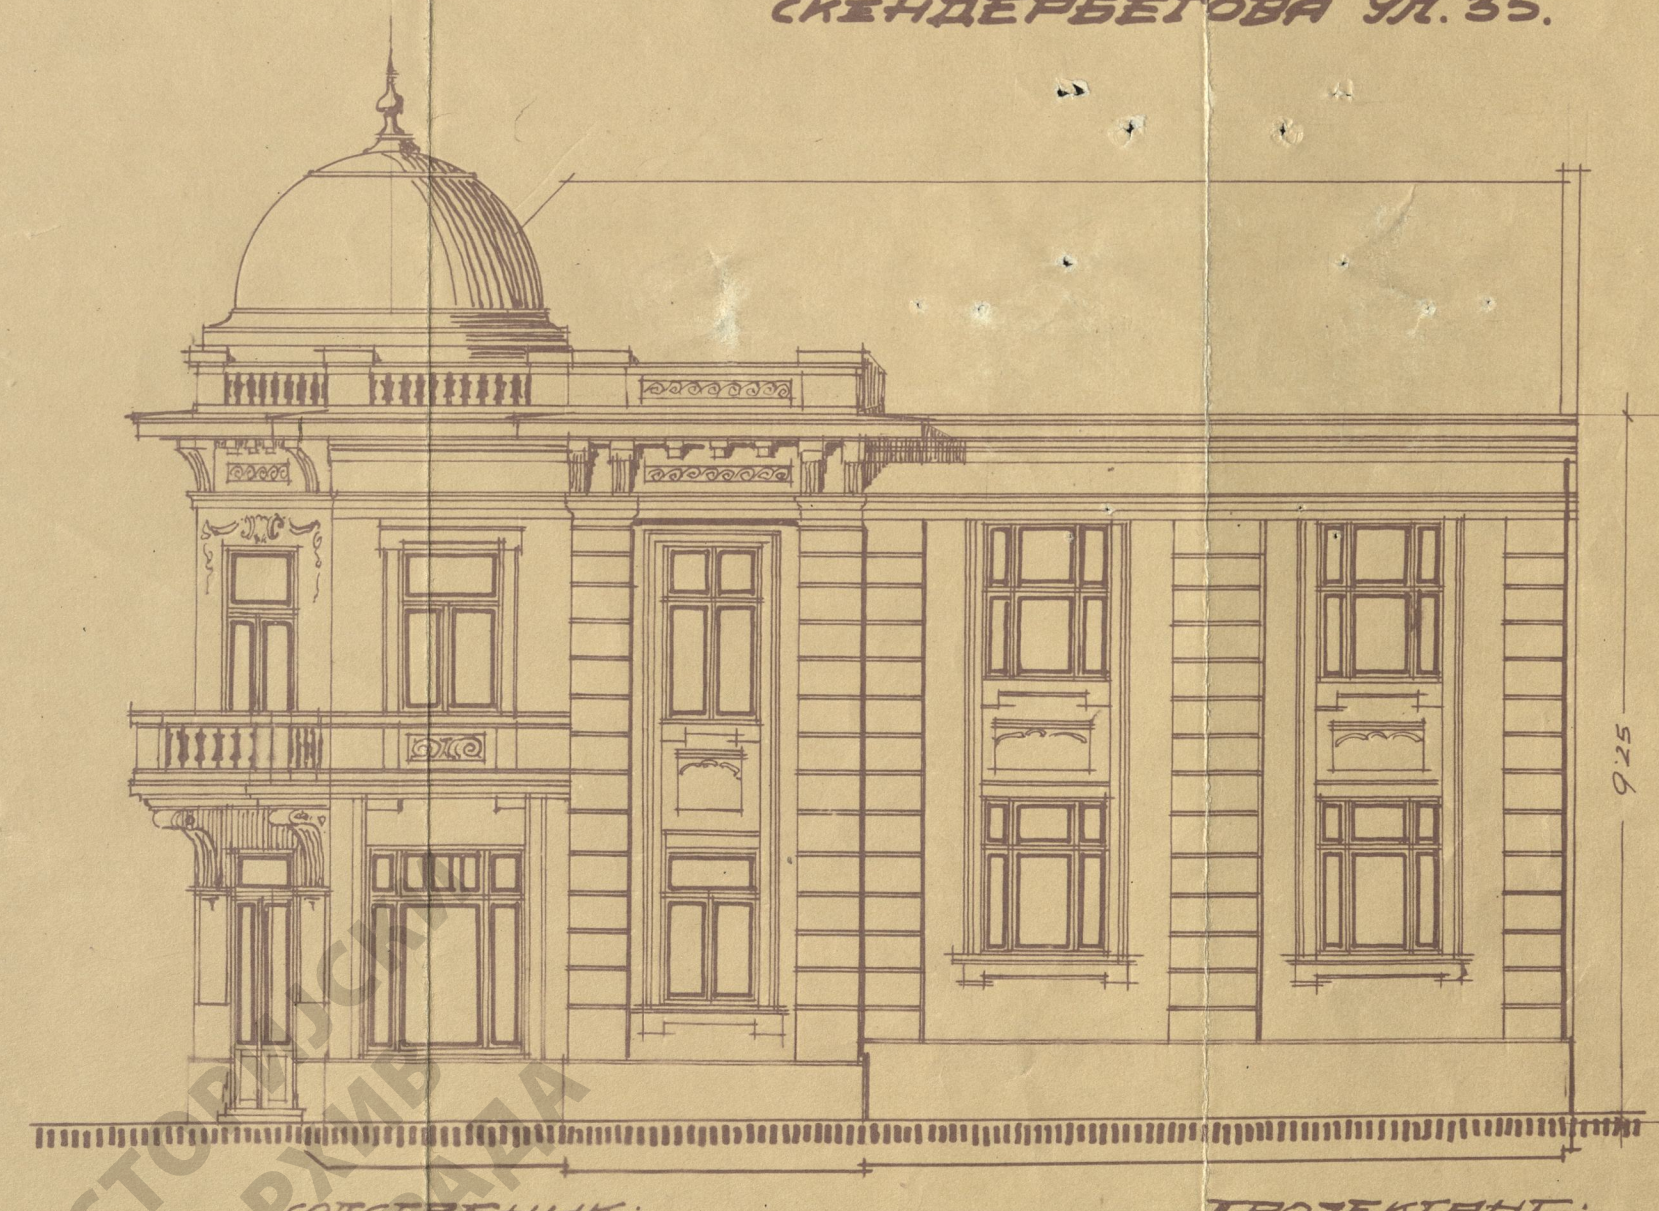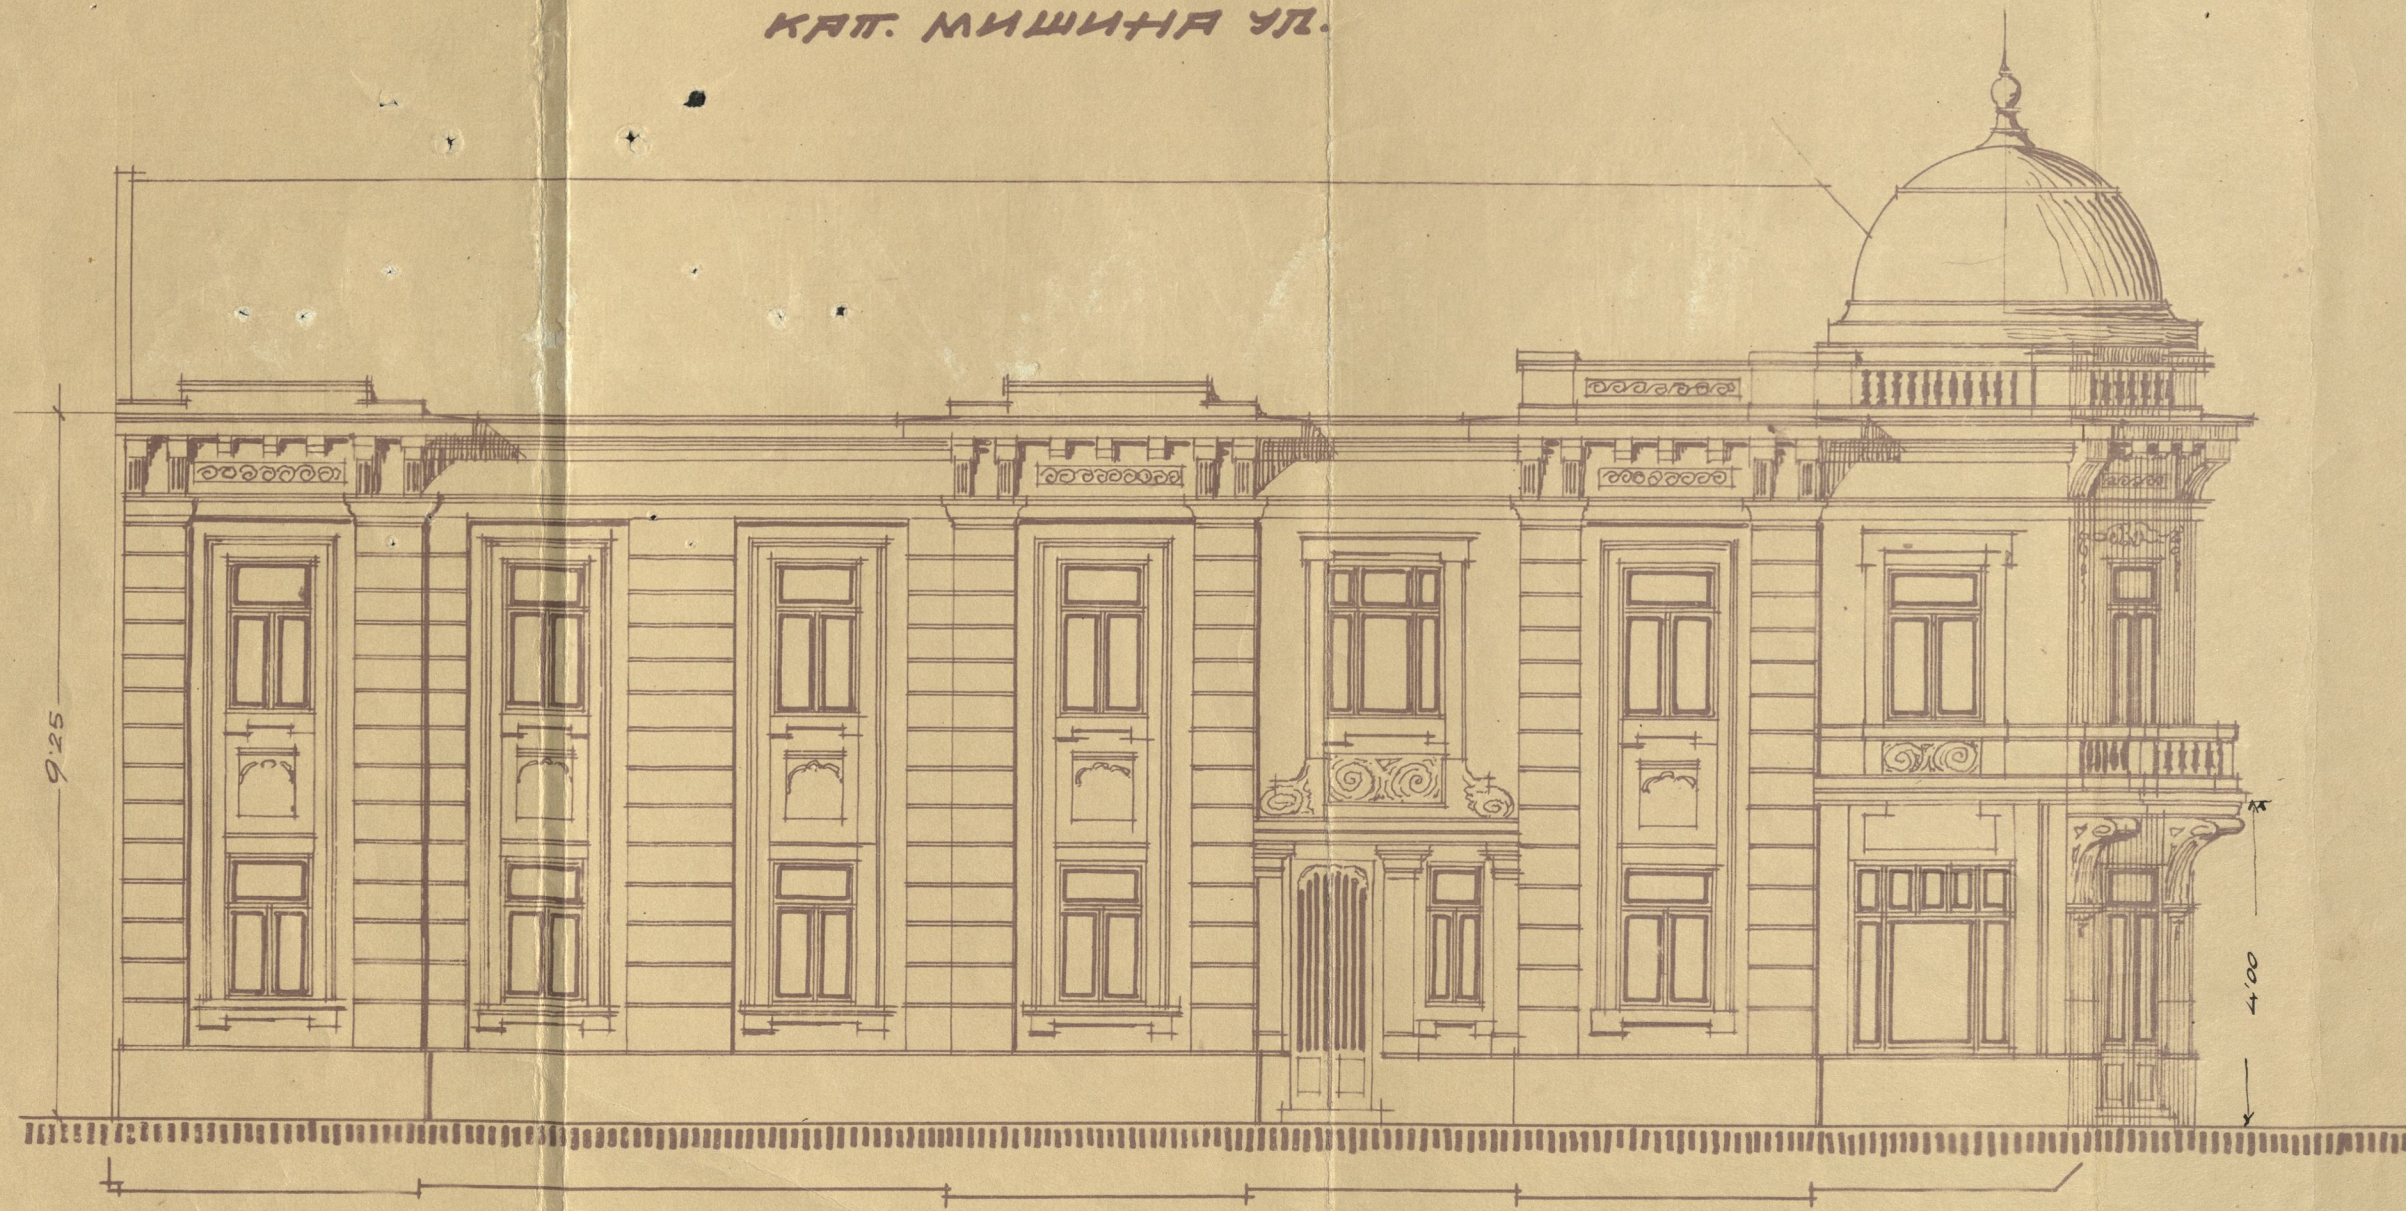

БЕОГРАД, АПРИЛ 1927г.



СОТСТВЕННИК:

*David C. Cohen*

ПРОЈЕКТАНТ:

Ing. MARSEL NAHMAN

Овлашћени грађевински инжењер

Бр. 225.

*Нахман*

ИДБ-6-4-30-27