


План Нове Зграде Г. Соломона А. Алмузлина трг. агента  
у Јеврејској ул Бр. 10. — Београд.

раз. 1:100

изглед.

пресеж АВ.

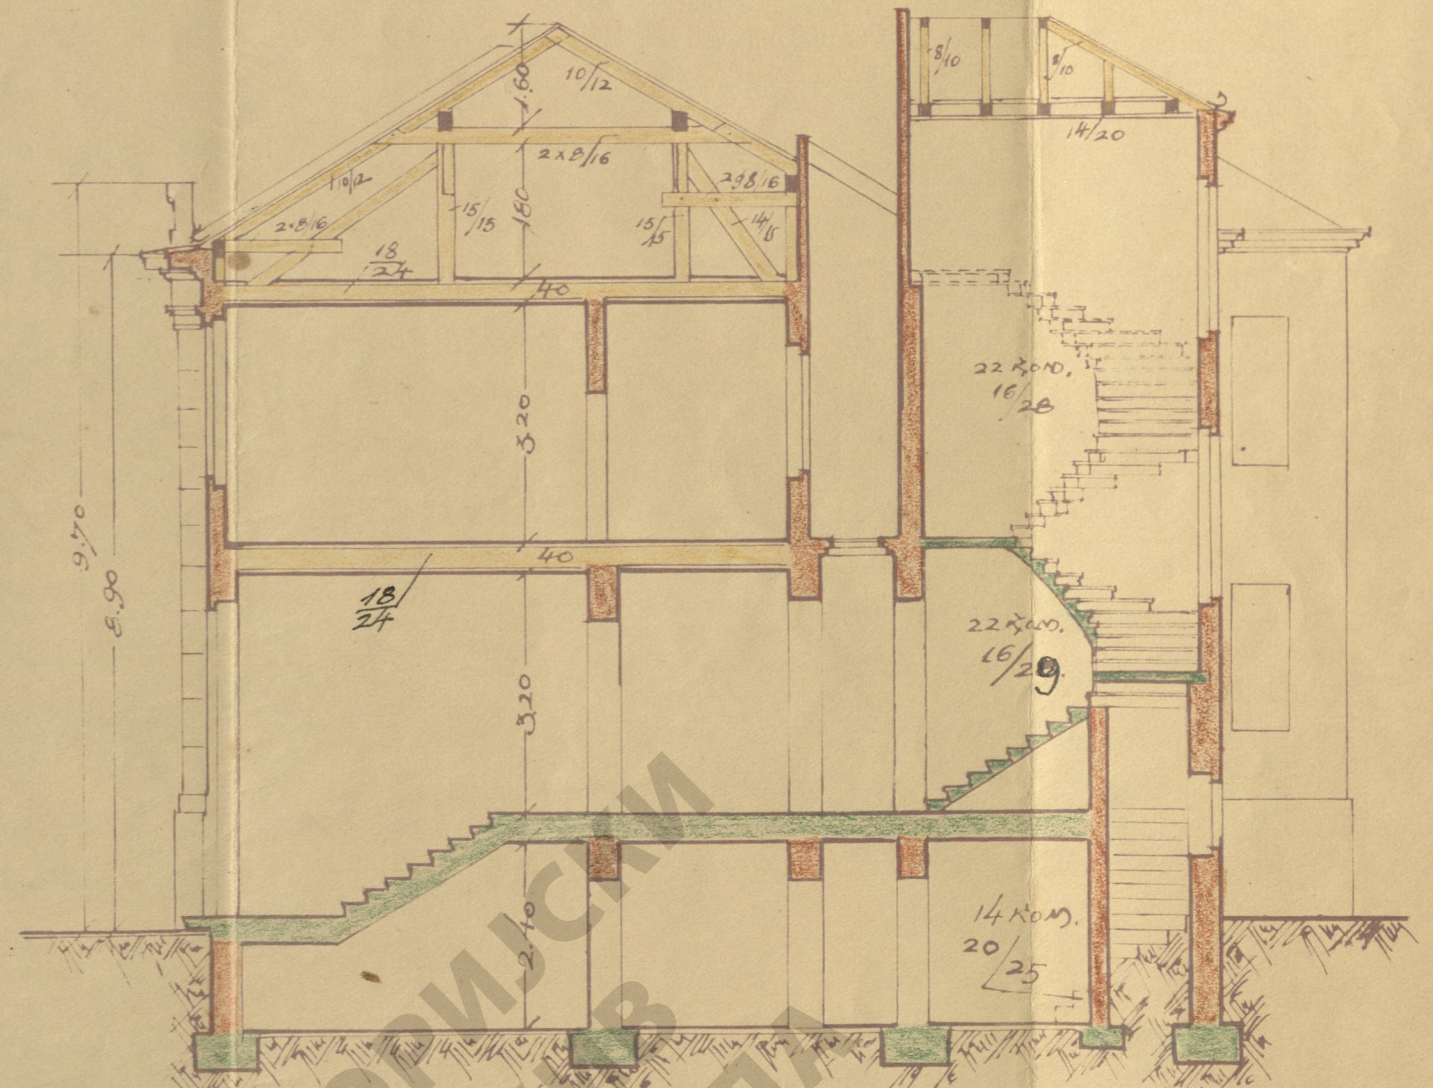

Соломон А. Алмузлин,  
тргов. агент  
у Јеврејској ул. Бр. 10.

УАБ-6-5-30-27



ПРОЈЕКТАНТ  
Инж. Миодор Леви  
Инж. МИДОР ЛЕВИ  
овлашћени грађевински инжењер  
УКЉУЧЕНО СРП. КОЛ. 30  
12. IV. 1927. г.