


План измене нове зграде Армина Шварца кључара  
у Јовановој ул. број 50.


улица Марковића, Јанковића у 23.

Својим с. Савином, М. Јовановићу 42  
Димитрије Поповићу Рајковићу 42

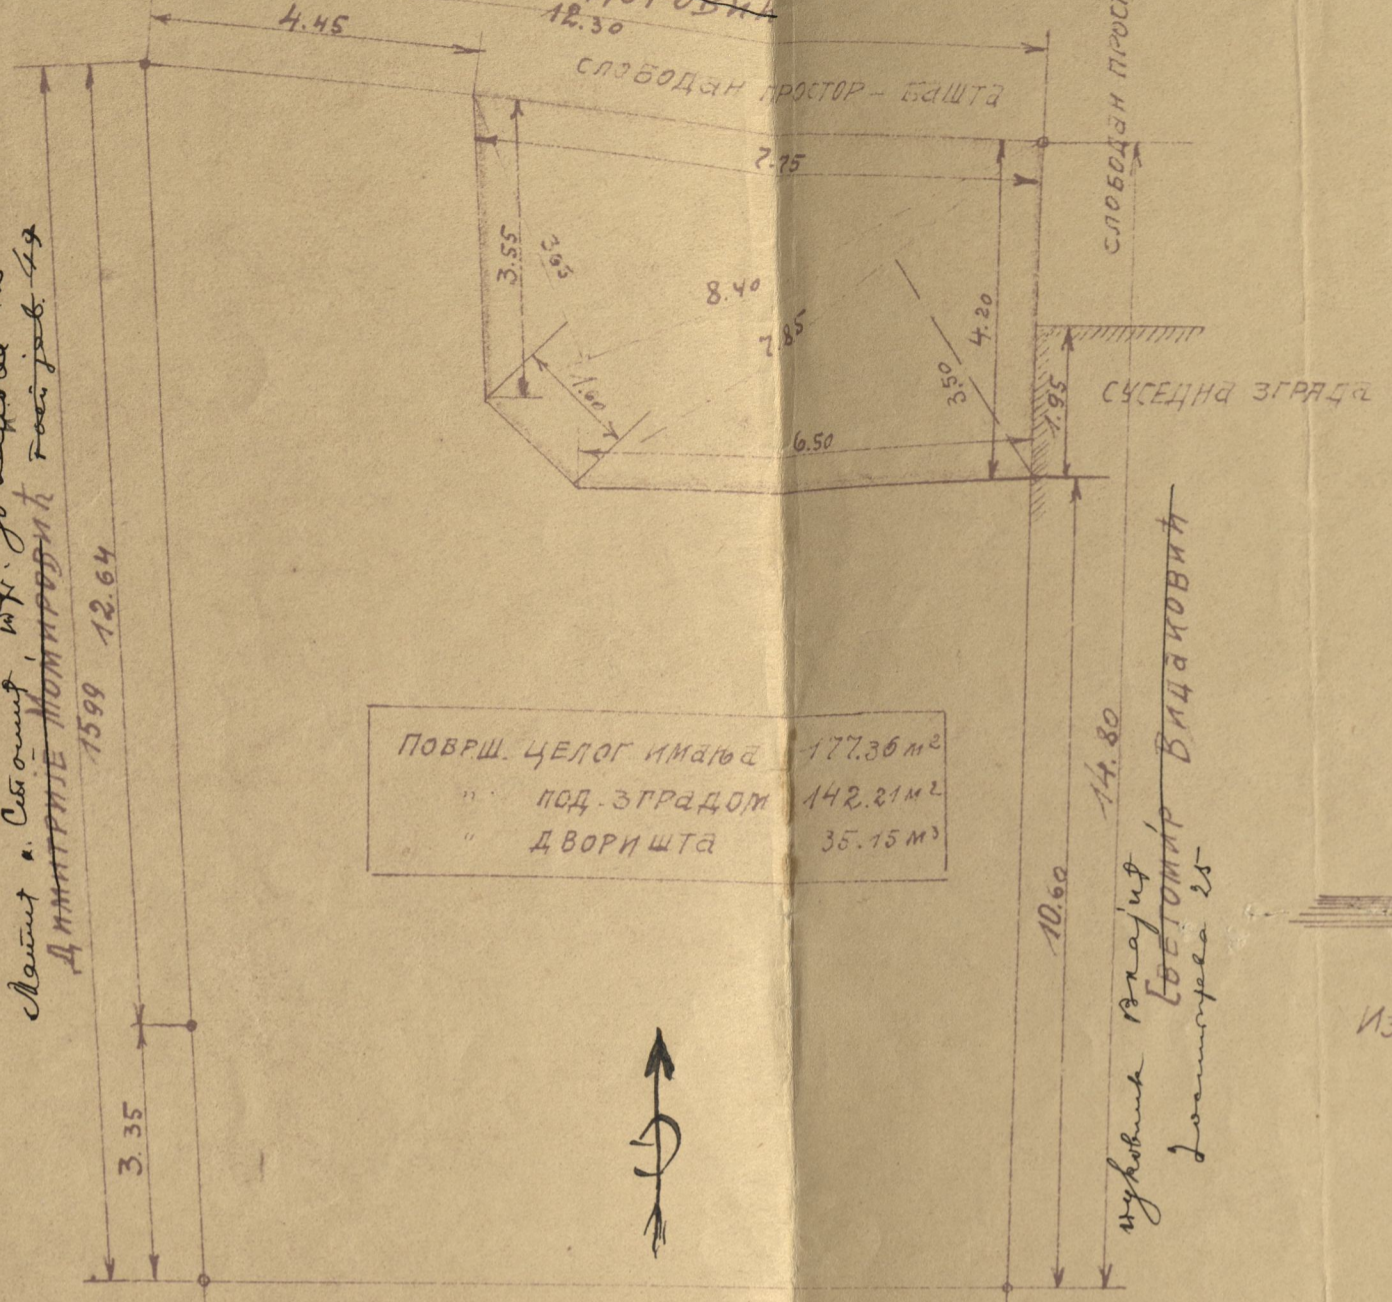

Површ. ЦЕЛОГ ИМАЊА	177.36 м <sup>2</sup>
" ПОД ЗГРАДОМ	142.21 м <sup>2</sup>
" ДВОРИШТА	35.15 м <sup>2</sup>

Ситуација имања  
1:100  
Јованова улица БР. 50.

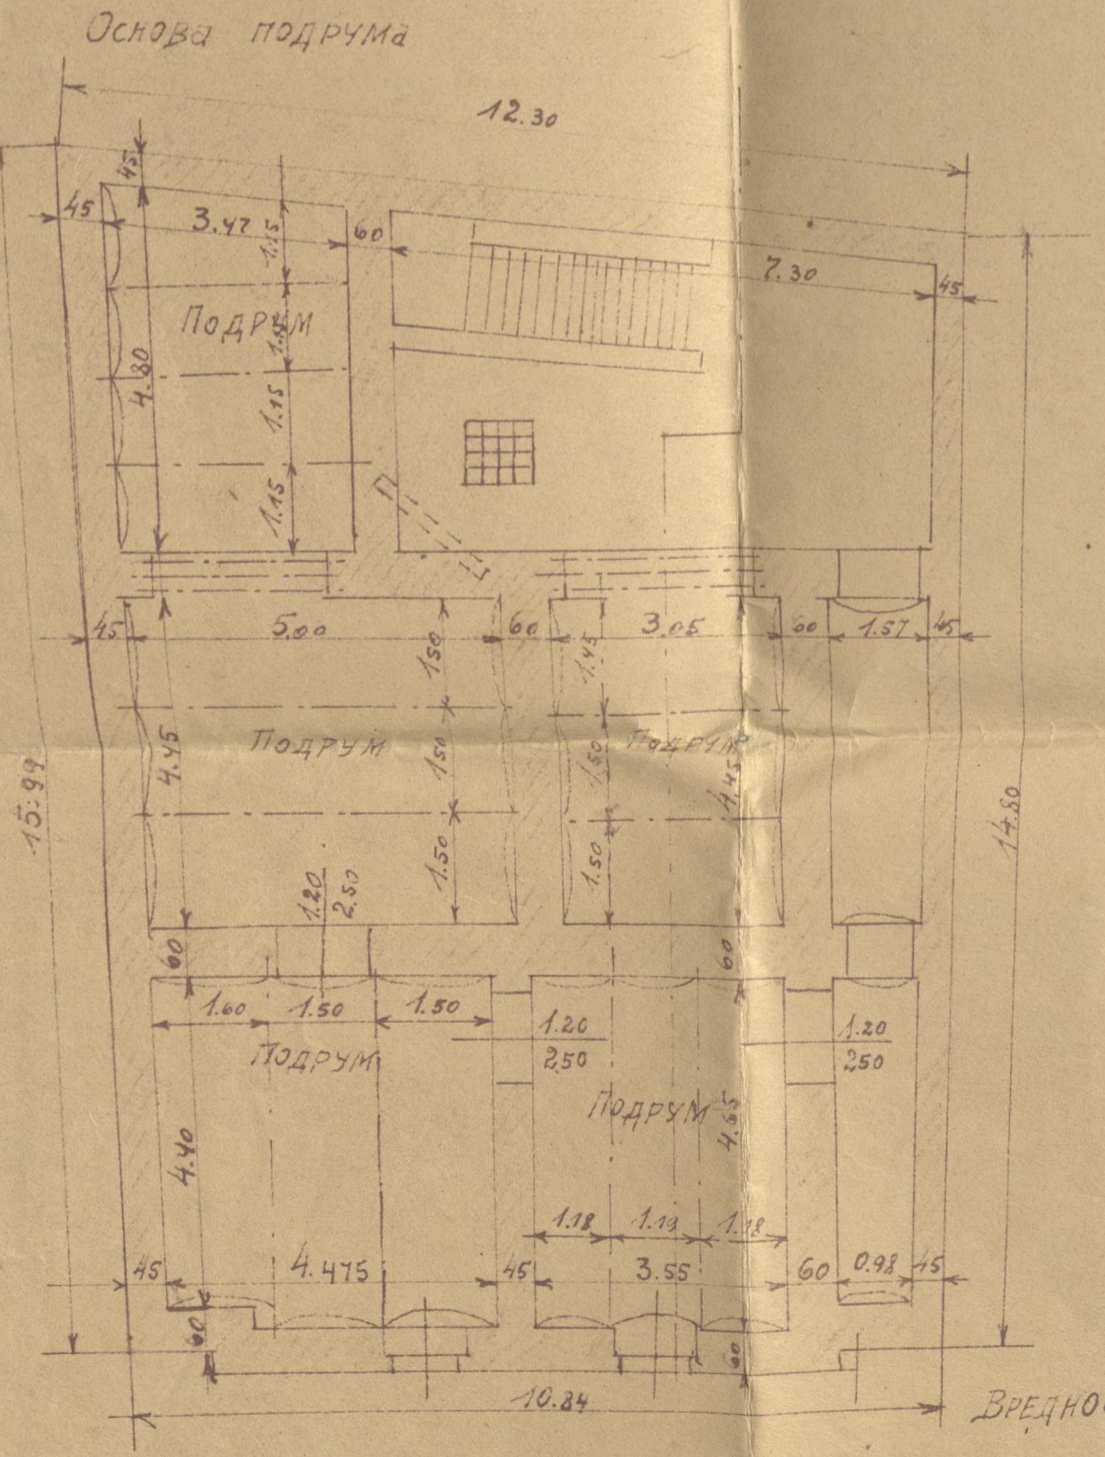


ГОСПОДИНИК  
*[Signature]*




Изглед зграде


Протачун гвозда носача  
W = 11000, P = 5250, N = 22

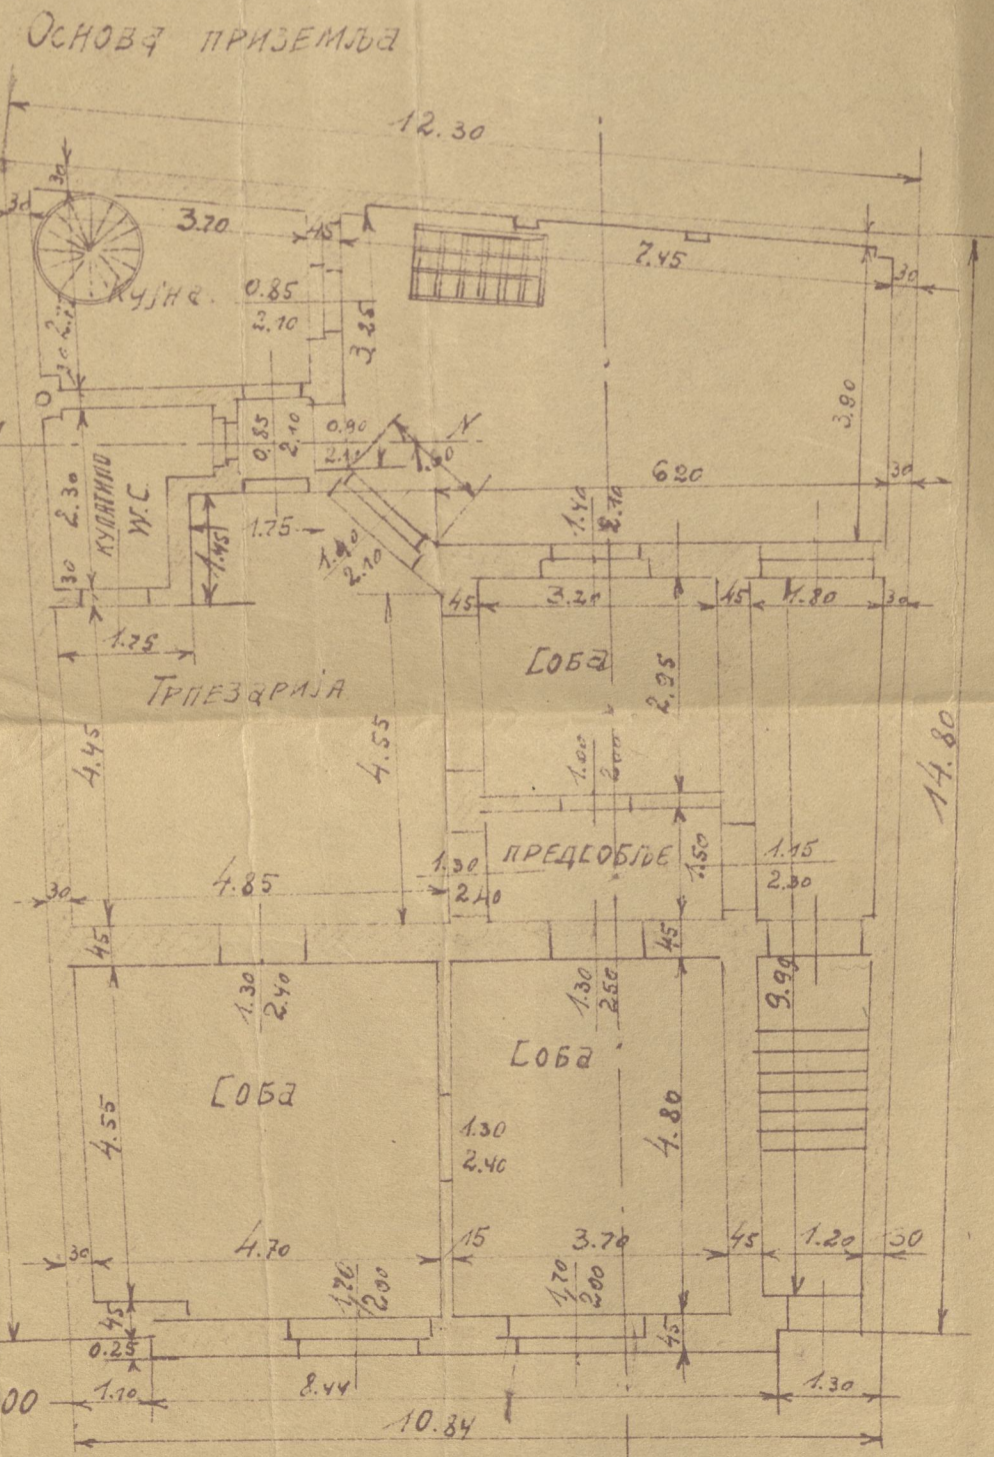


Вредност згр 450000

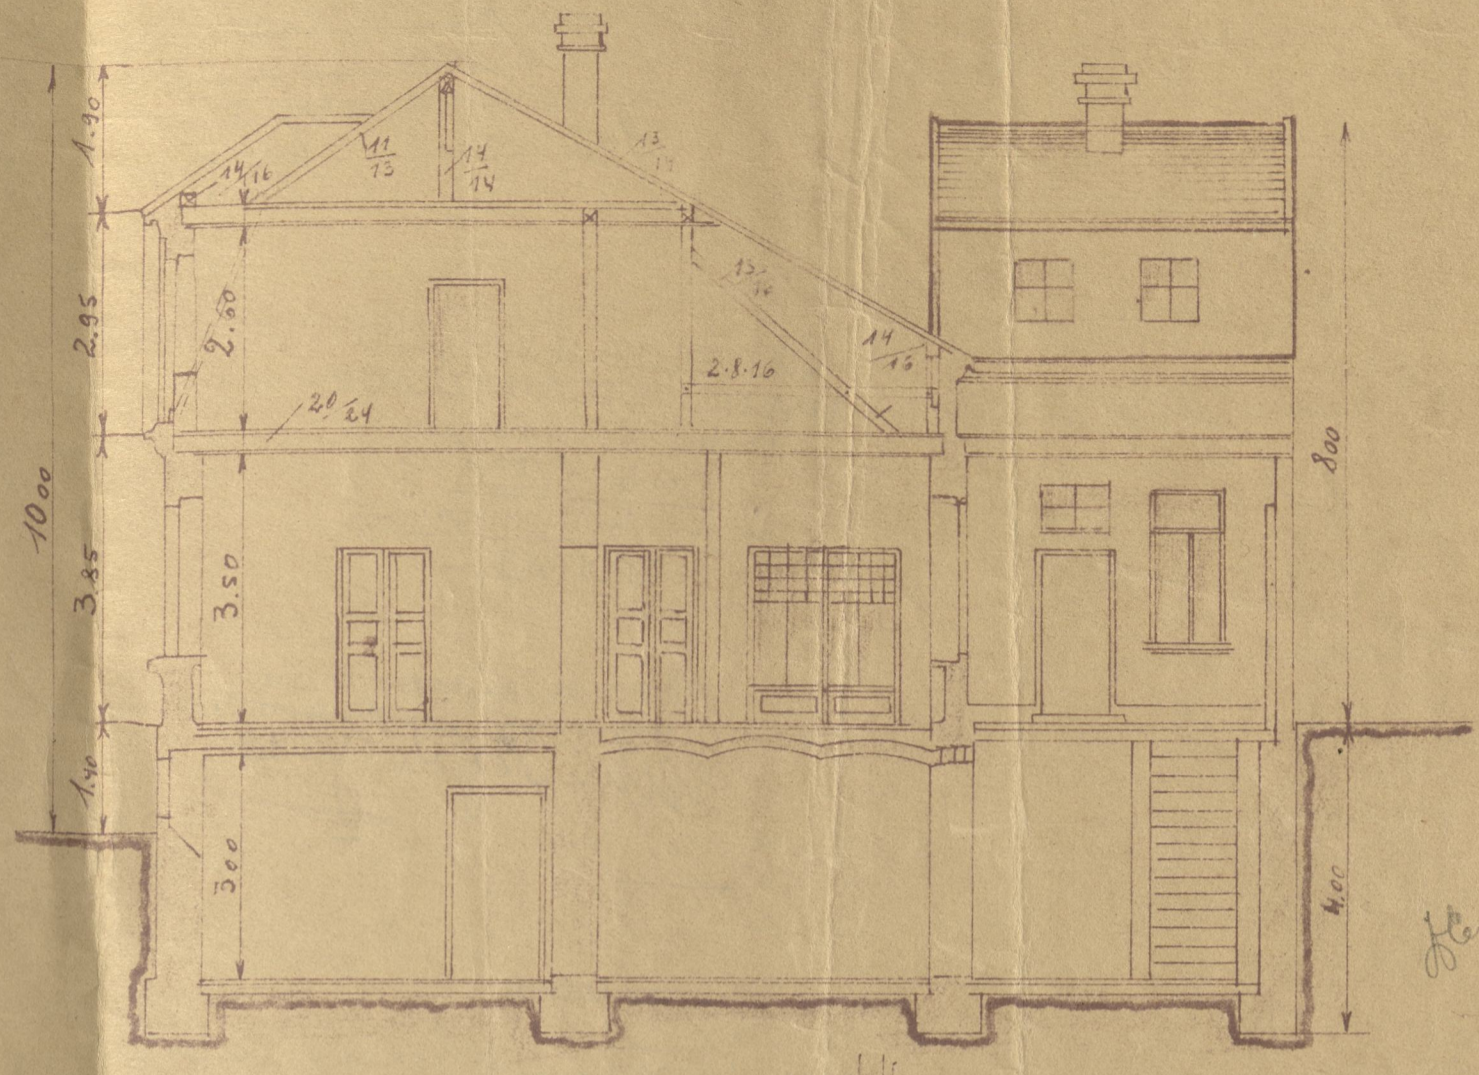

Пресек зграде

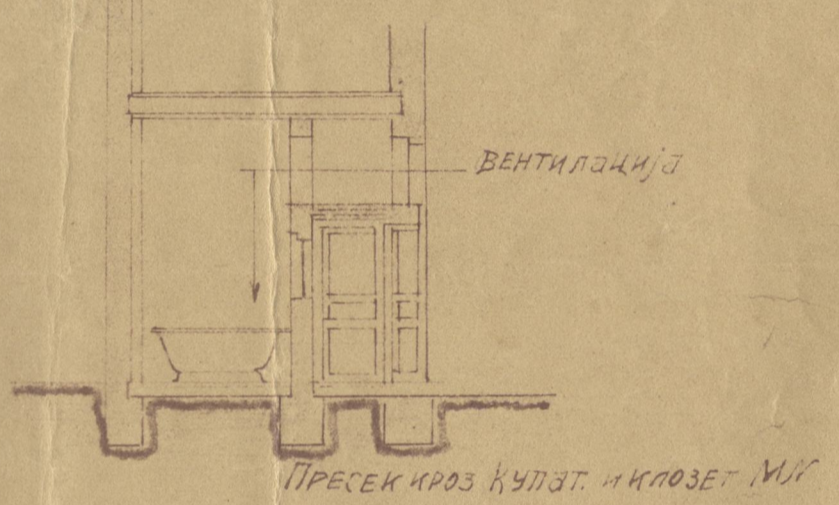

Пресек кроз кулэт и клозет итд.

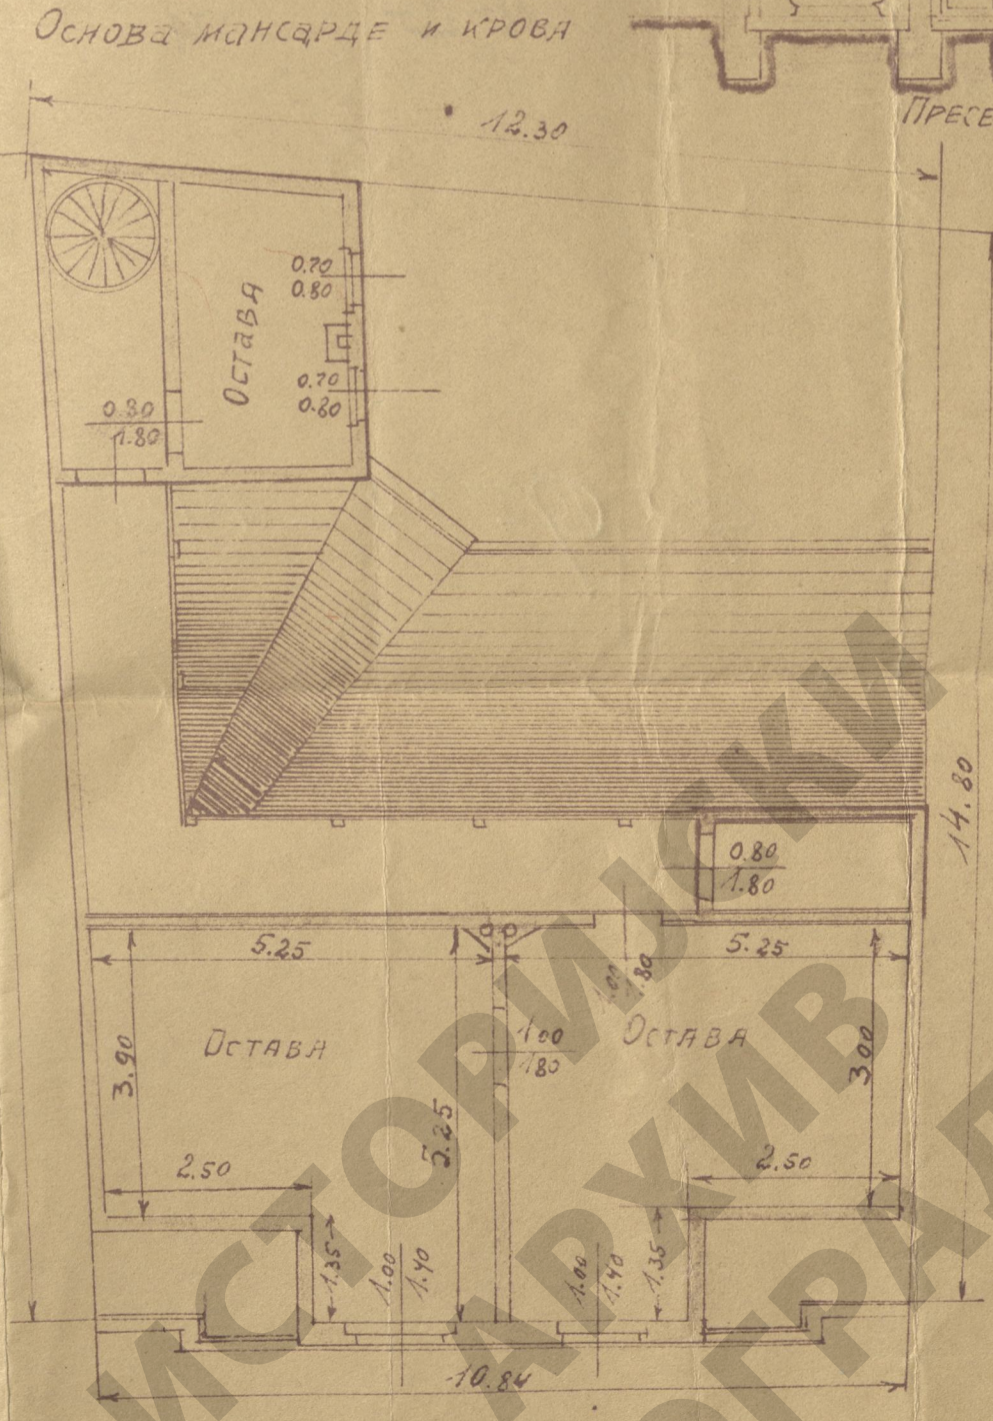

ПРОЈЕКТАНТ:  
инж. Зарије М. Марковић  
ошл. архитект