


ПЛАН
 ЗА ПОДИЗАНЈЕ НОВЕ ЗГРАДЕ НА ИМАЊУ ГОСПОД. БИЊЕ НАХУМА, ТРГ. ОВД.
 у ЦАРА УРОША УЛ. БР. 50, у БЕОГРАДУ
 РАЗМЕРА 1:100.


ФАСАДА.




ПРЕСЕК А-Б

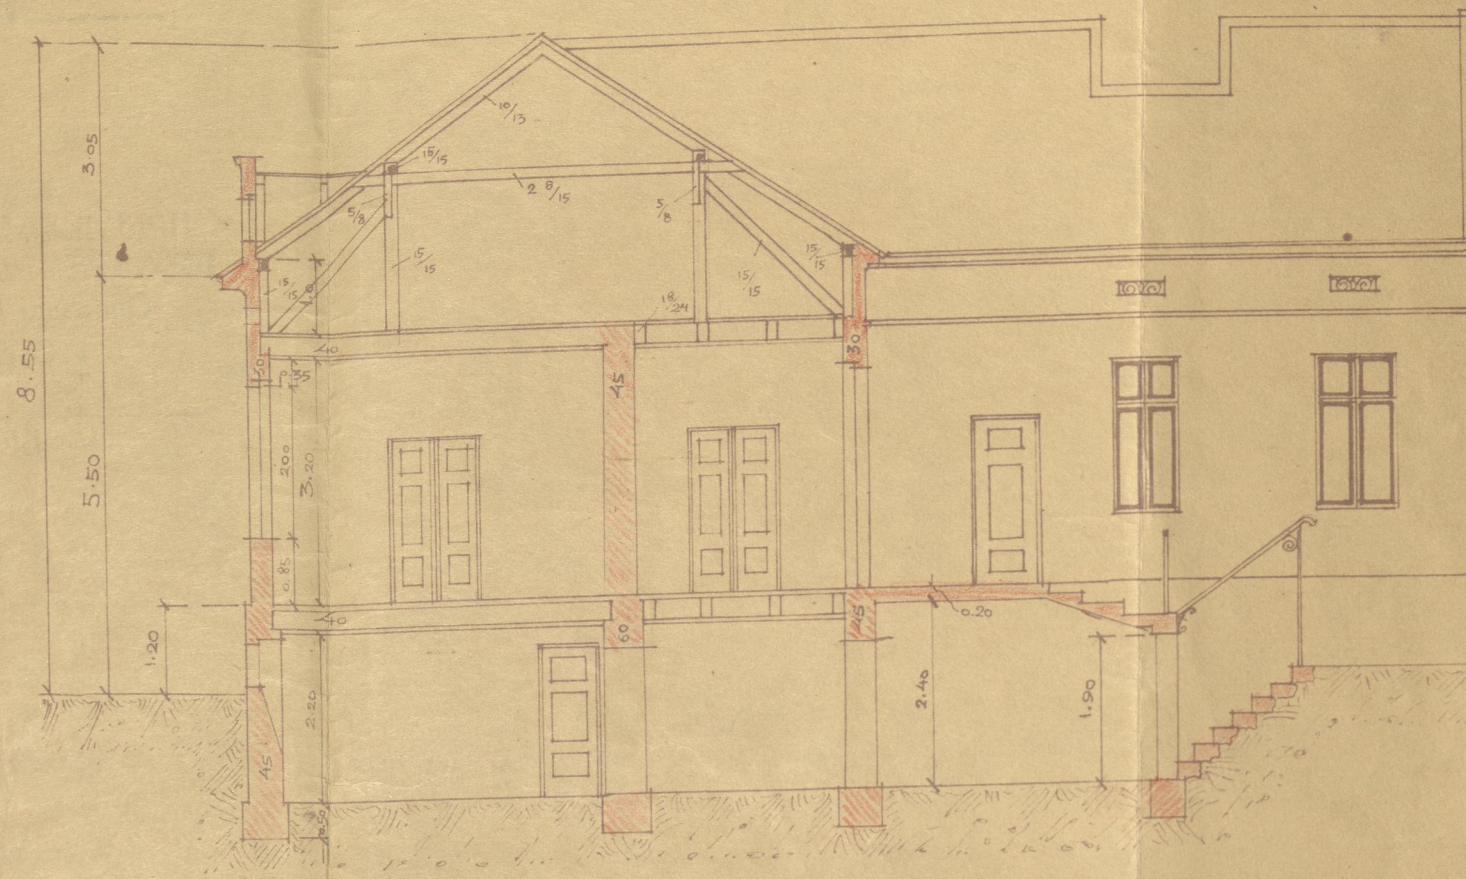


ПРЕСЕК В-Г

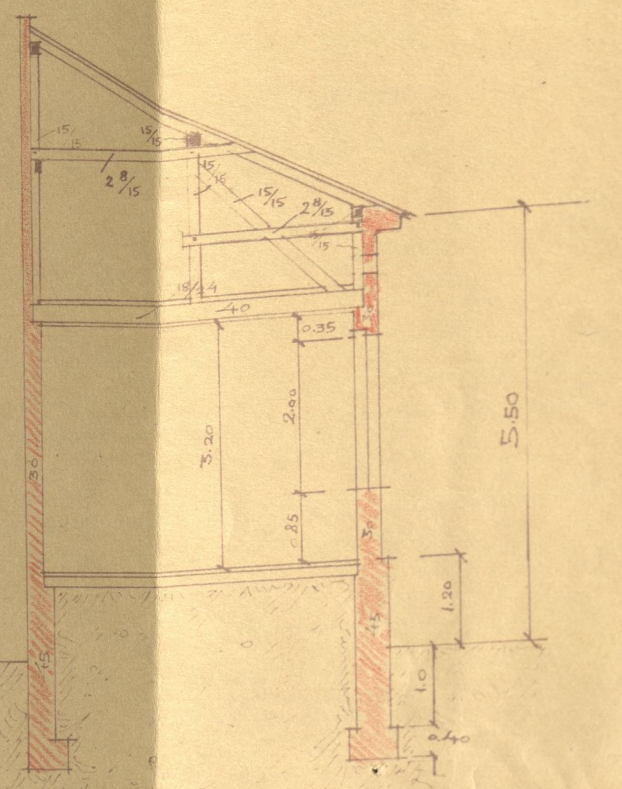

ОСНОВА ПРИЗЕМЉА.

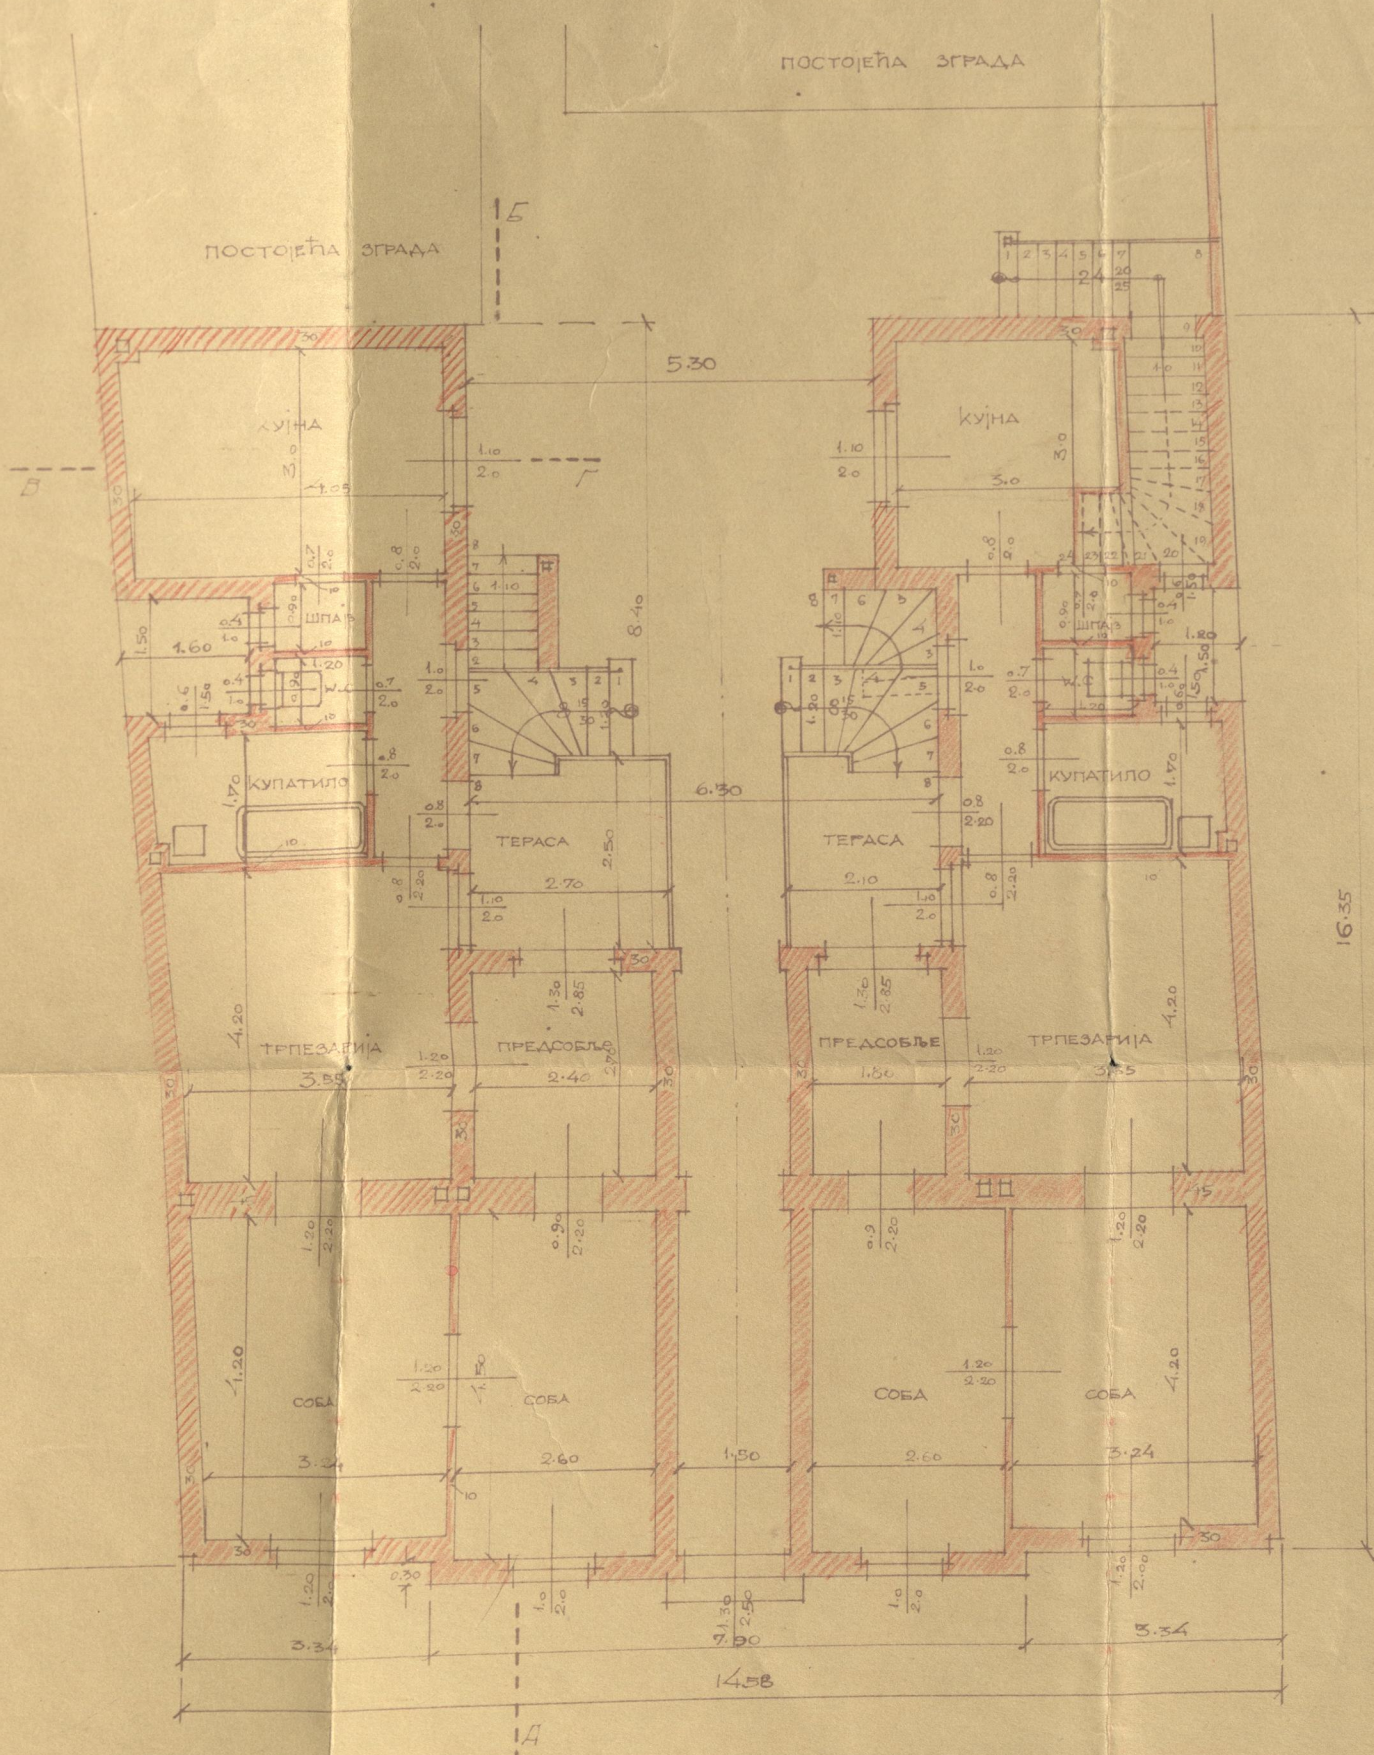

ОСНОВА ПОДРУМА.

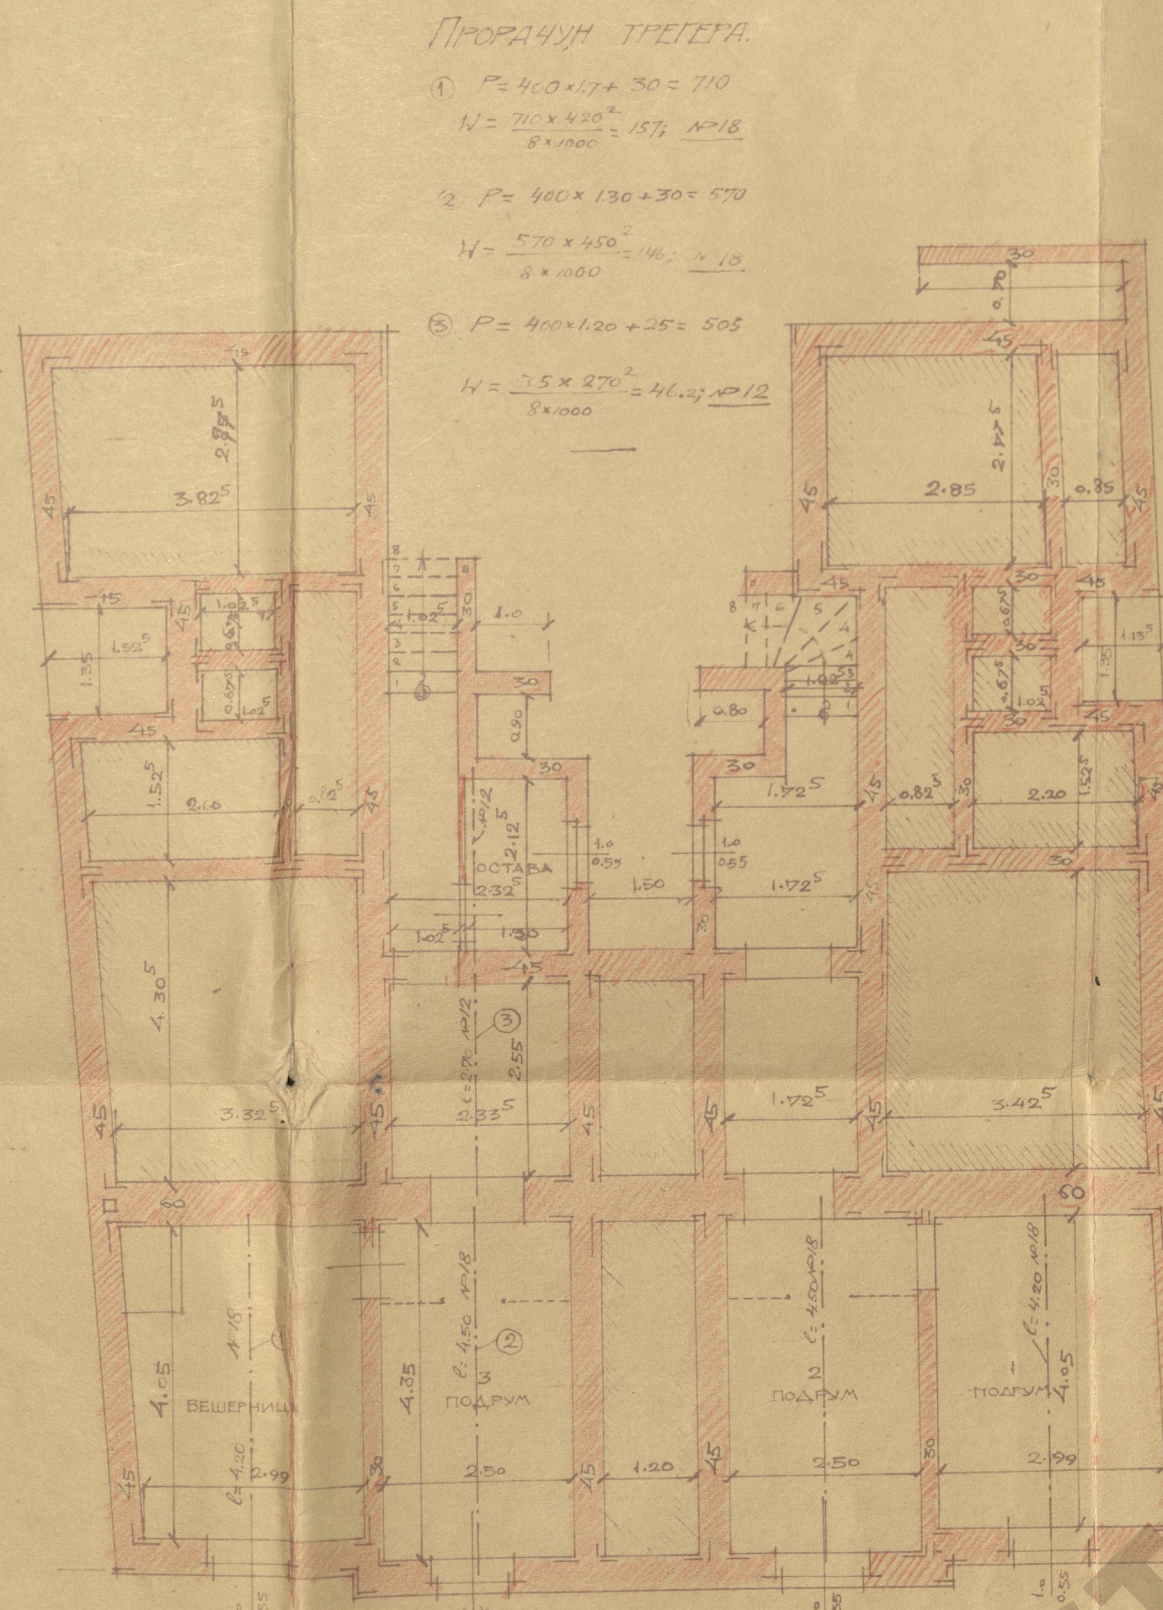


ПРОЈЕКТ ТРЕГЕРА.

- 1) $P = 400 \times 170 + 30 = 710$
 $N = \frac{710 \times 450}{8 \times 1000} = 157, \text{ м}^2$
- 2) $P = 400 \times 130 + 30 = 570$
 $N = \frac{570 \times 450}{8 \times 1000} = 101, \text{ м}^2$
- 3) $P = 400 \times 120 + 25 = 505$
 $N = \frac{505 \times 270}{8 \times 1000} = 40,2 \text{ м}^2$

СИТУАЦИЈА
 РАЗМЕРА 1:200
 Иван Павловић, м.п.
 Београд, Београдска ул.

Маса Зрмана А. Јовановића
 Београд, м.п. др. Архитекта
 Цара Уроша ул. бр. 50.

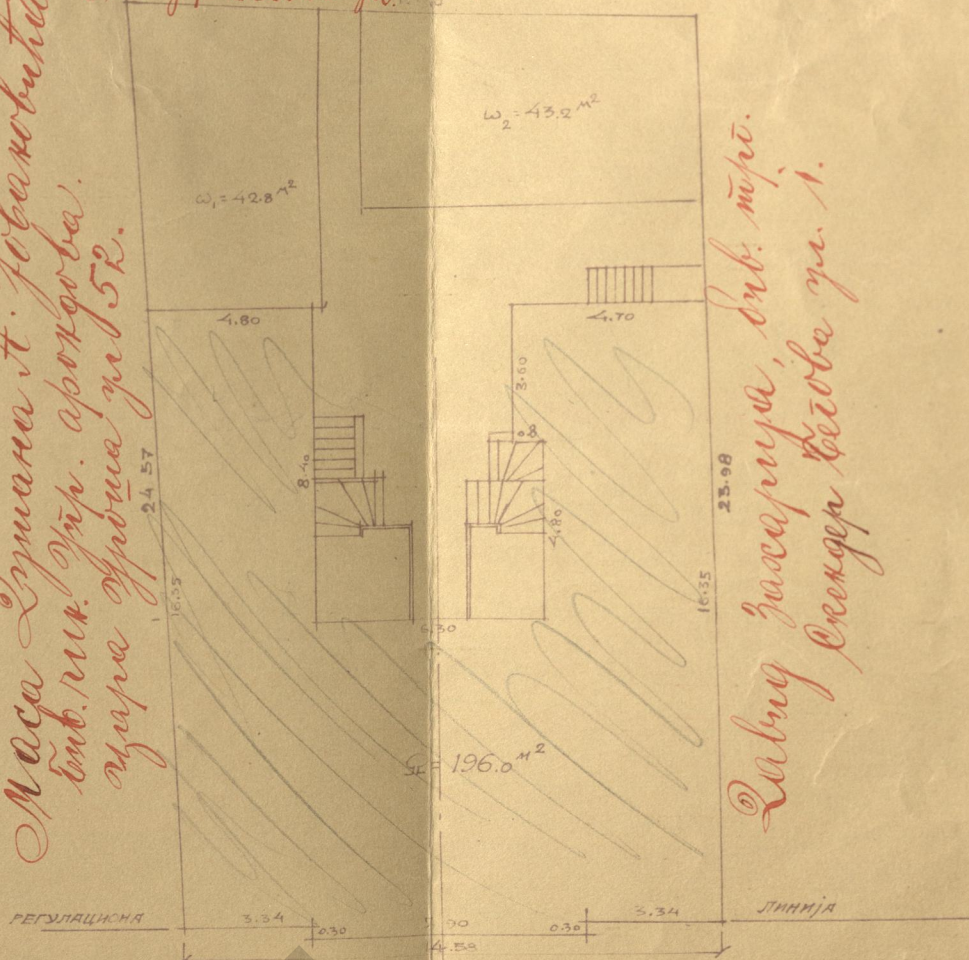

Др. м.п. др. Архитекта
 Драгун Георгијевић м.п.

ЦАРА УРОША УЛ. БР. 50

Постојећа зграда	86,0 м ²
Нова зграда	196,0 м ²
Двориште	81,51 м ²
УКУПНО	363,51 м ²

ВРЕДНОСТ ЗГРАДЕ ЦЕНА 220.000.

Андрија Ур. Туговић
 инжењер - пројекат
 Београд Страш Бања 10.

ПРОЈЕКАНТ: Андрија Туговић

Догод. 1927. Сопственик
 Ђокиа Нахум м.п.
 Цара Урошева 50

ПРЕДХИМЛАН

ИСТОРИЈСКИ
 АРХИВ
 БЕОГРАД

УАБ-6-6-6-27