



План  
за терасу и Куќа на Леви - сирена - Београд.  
у Кошаничкој улици бр 5.

Размер 1:100.

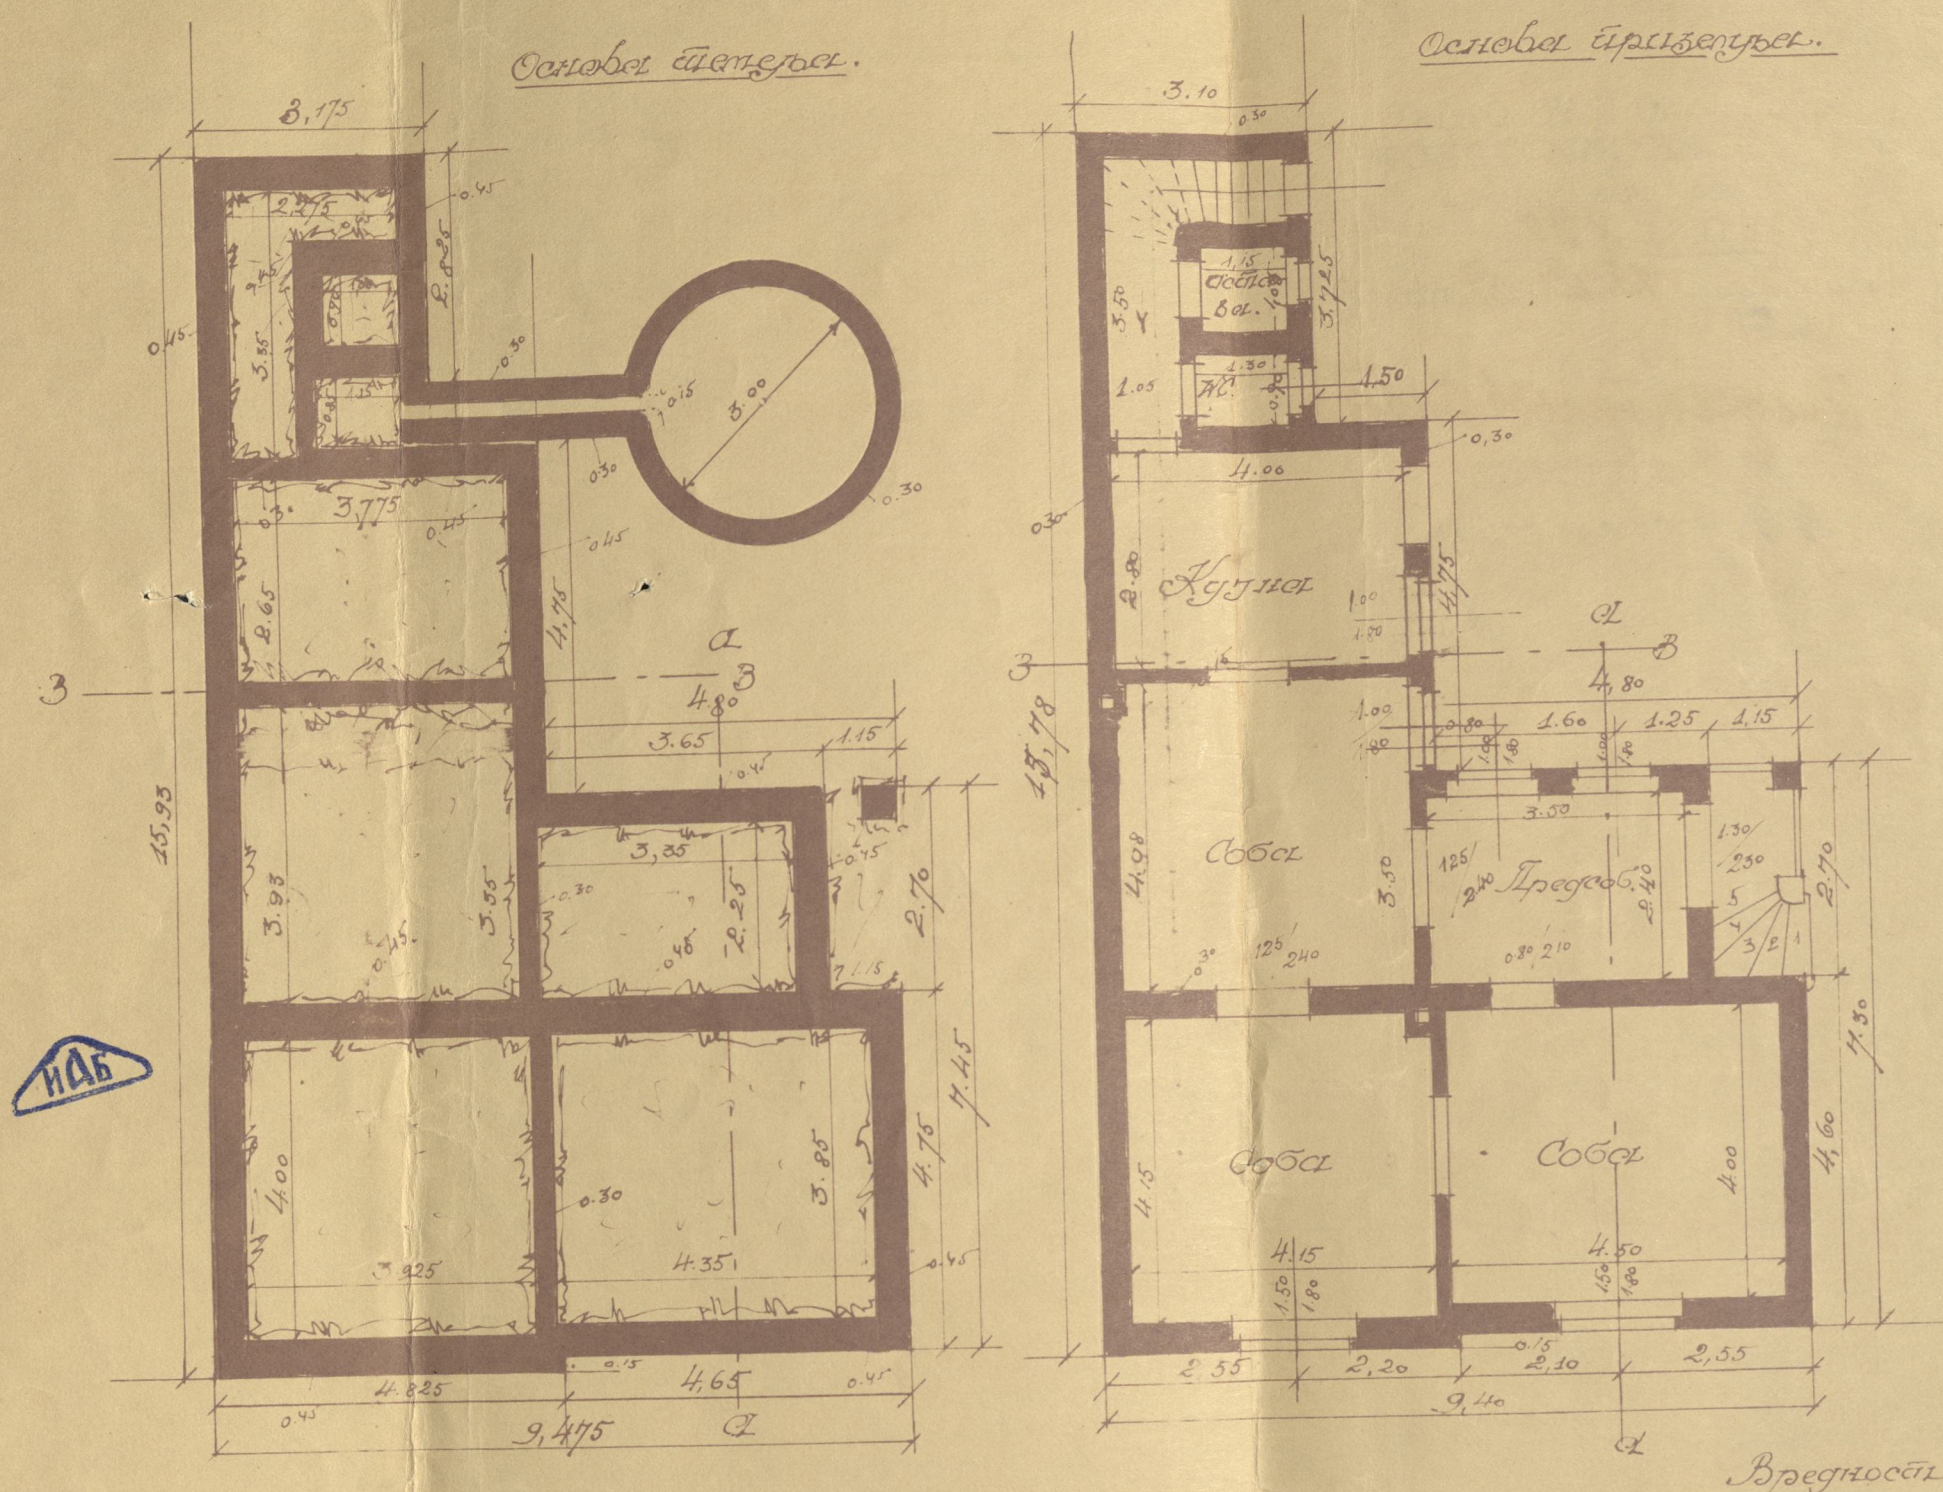

Слика уметност

1:250.

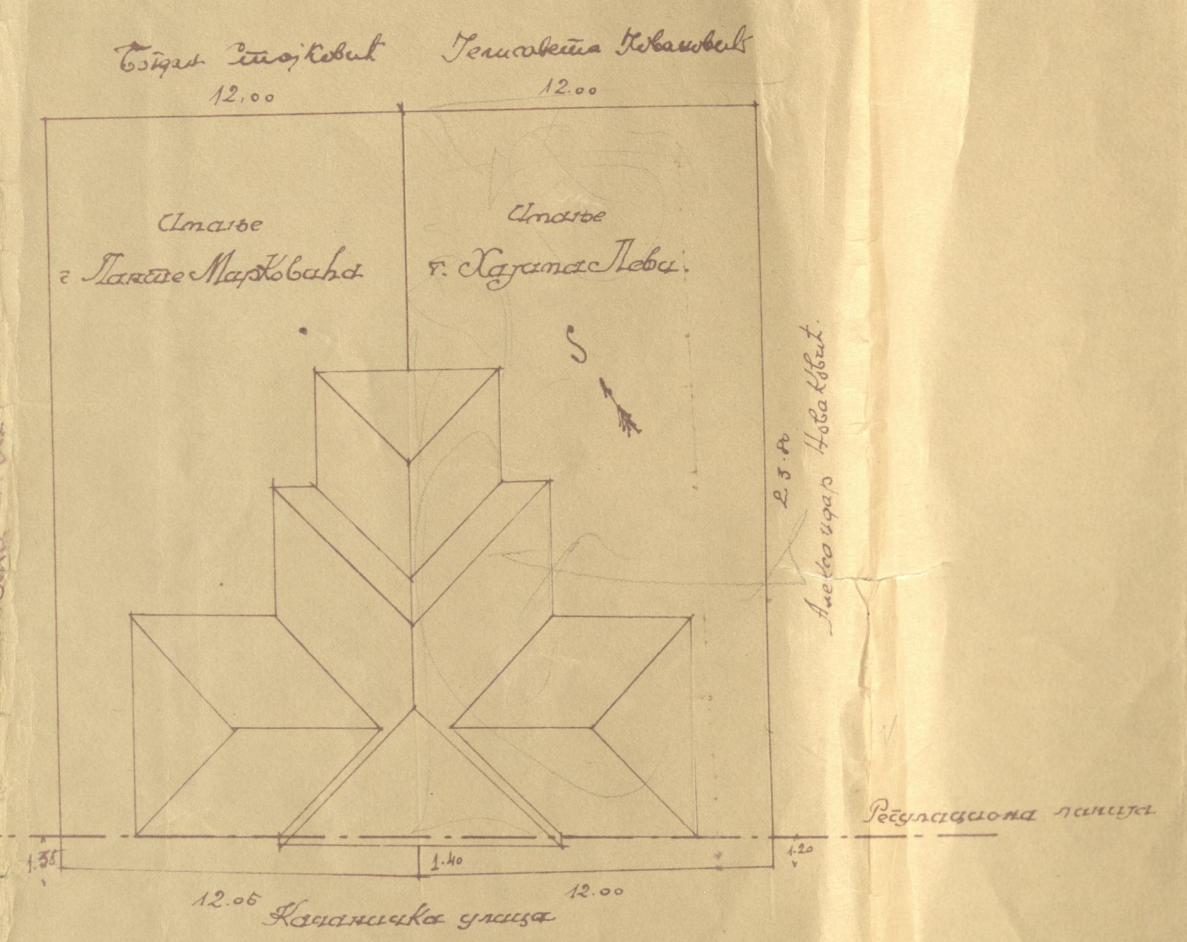


Површина вод зграда = 99,09 м<sup>2</sup>  
" зграда = 284,40 м<sup>2</sup>  
Зборнице = 185,31 м<sup>2</sup>


Вредност = 80,000 дина.

Пресек А-А

За техничку пресек В-В.

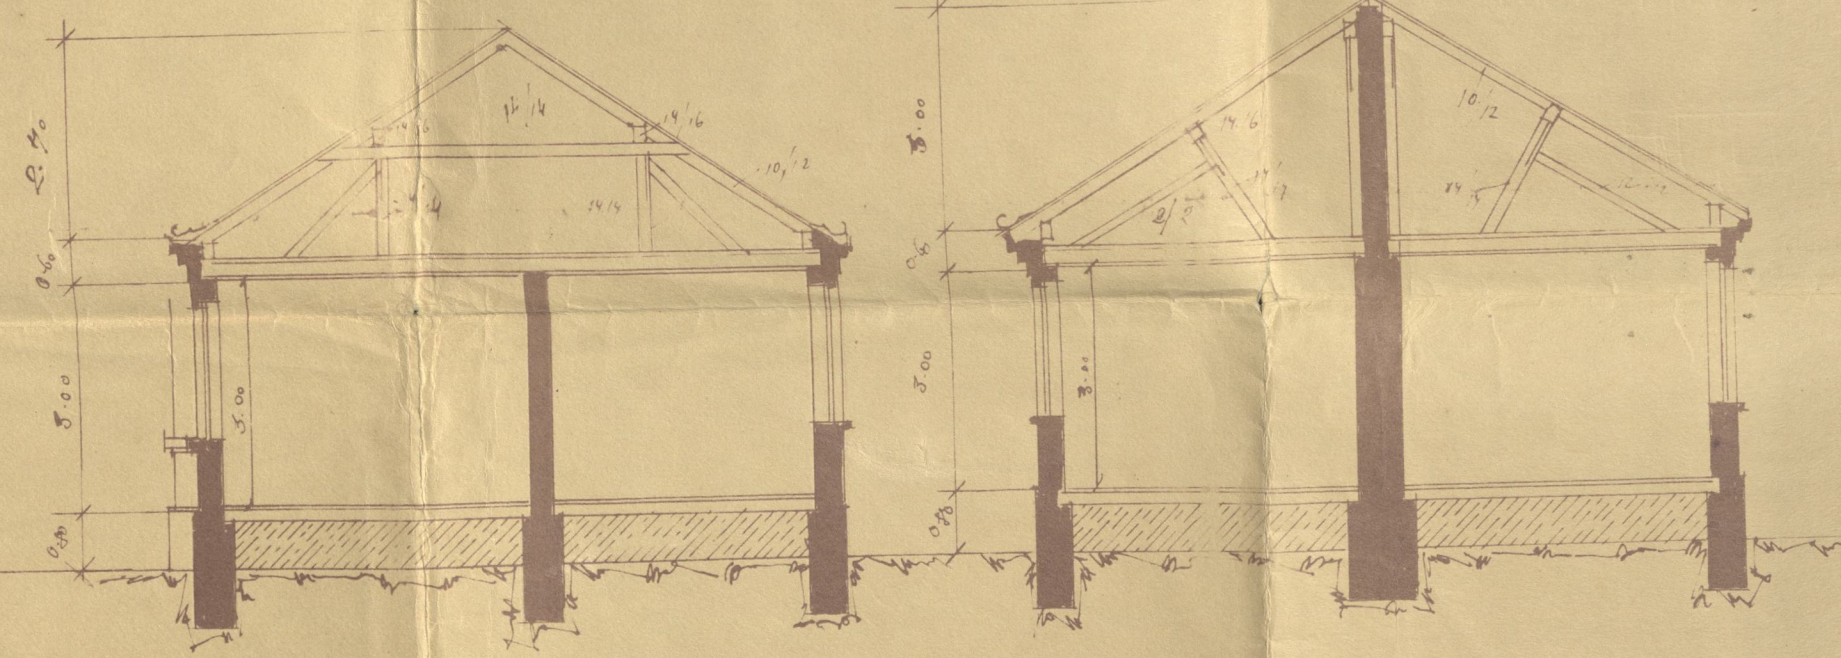

Београдски изглед.

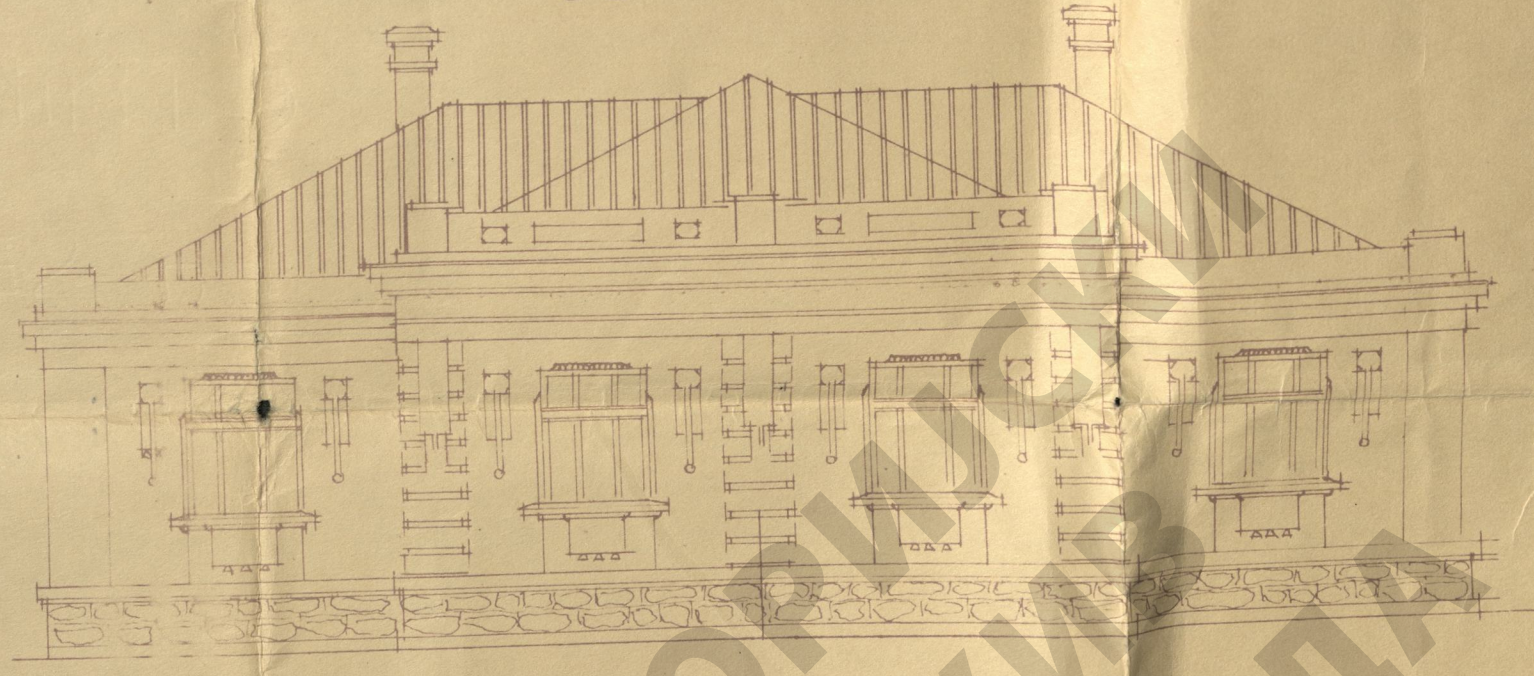

Београд Париз 1927.

Својоручно  
Џојан Леви, савласт.

Пројектант:



ИДБ-6-6-39-27