


ПРЕСЕК ШТА ЗА ДРВА CD

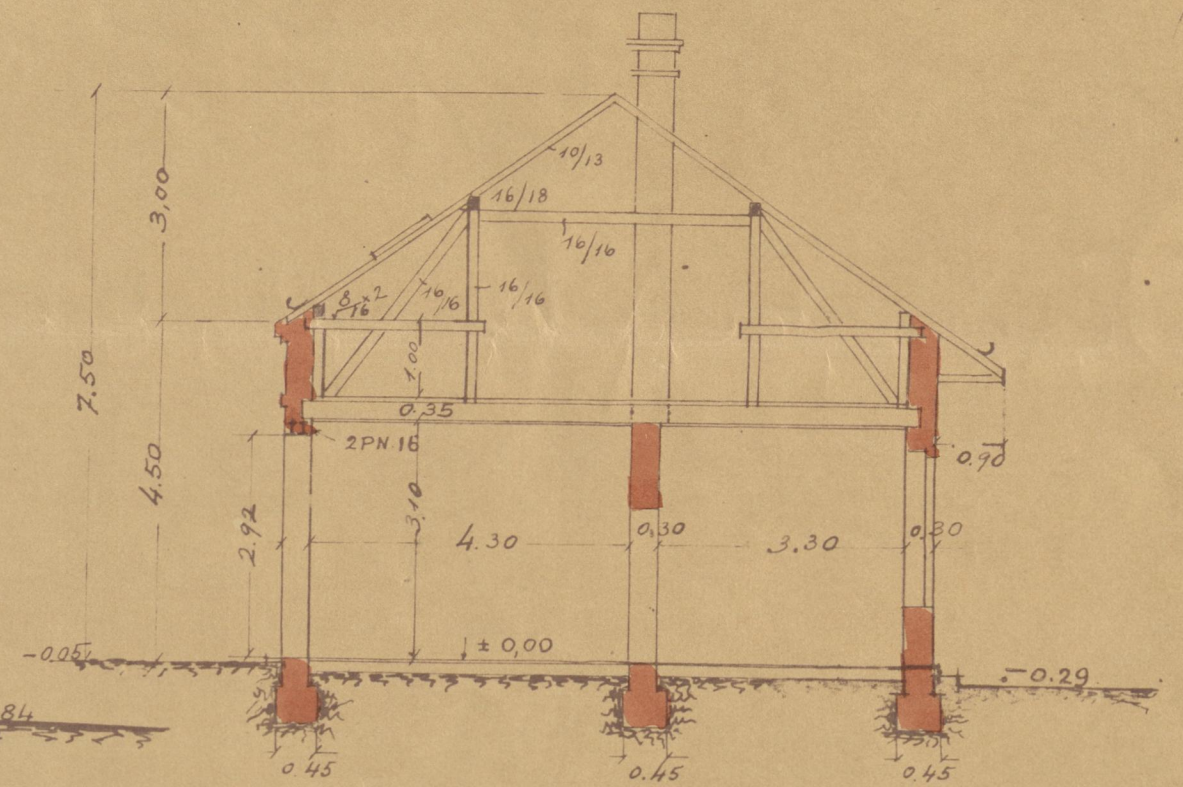

ФАСАДА ПРЕМА УЛИЦИ ЦАРА УРОША




ПРЕСЕК АВ




2437


УЛИЦА ВИСОКИ СТЕВАН

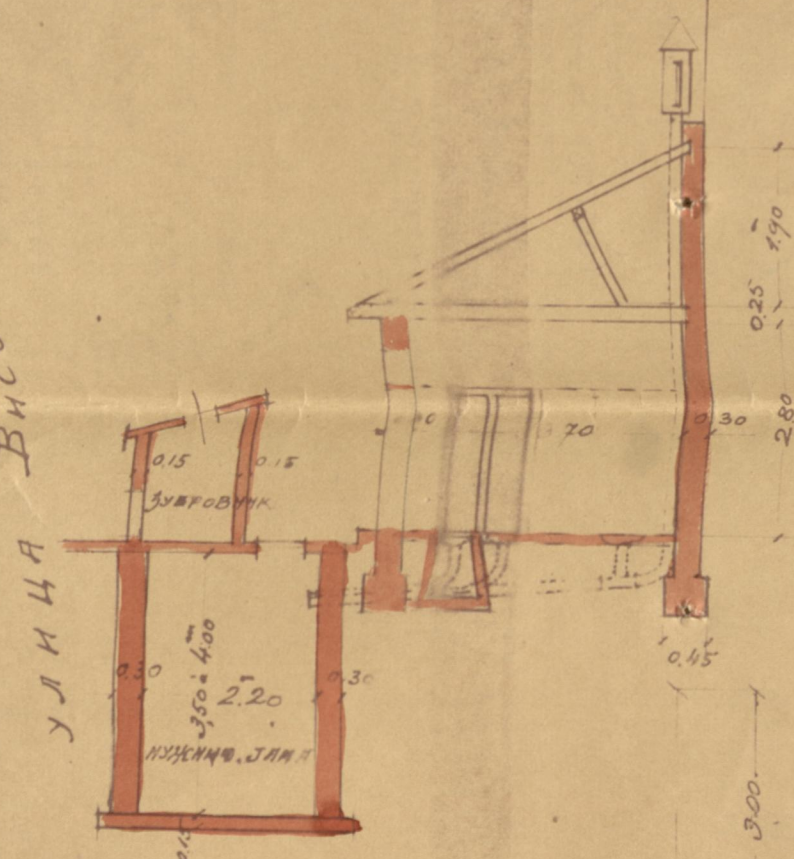

ПРЕСЕК НУЖНИКА LF

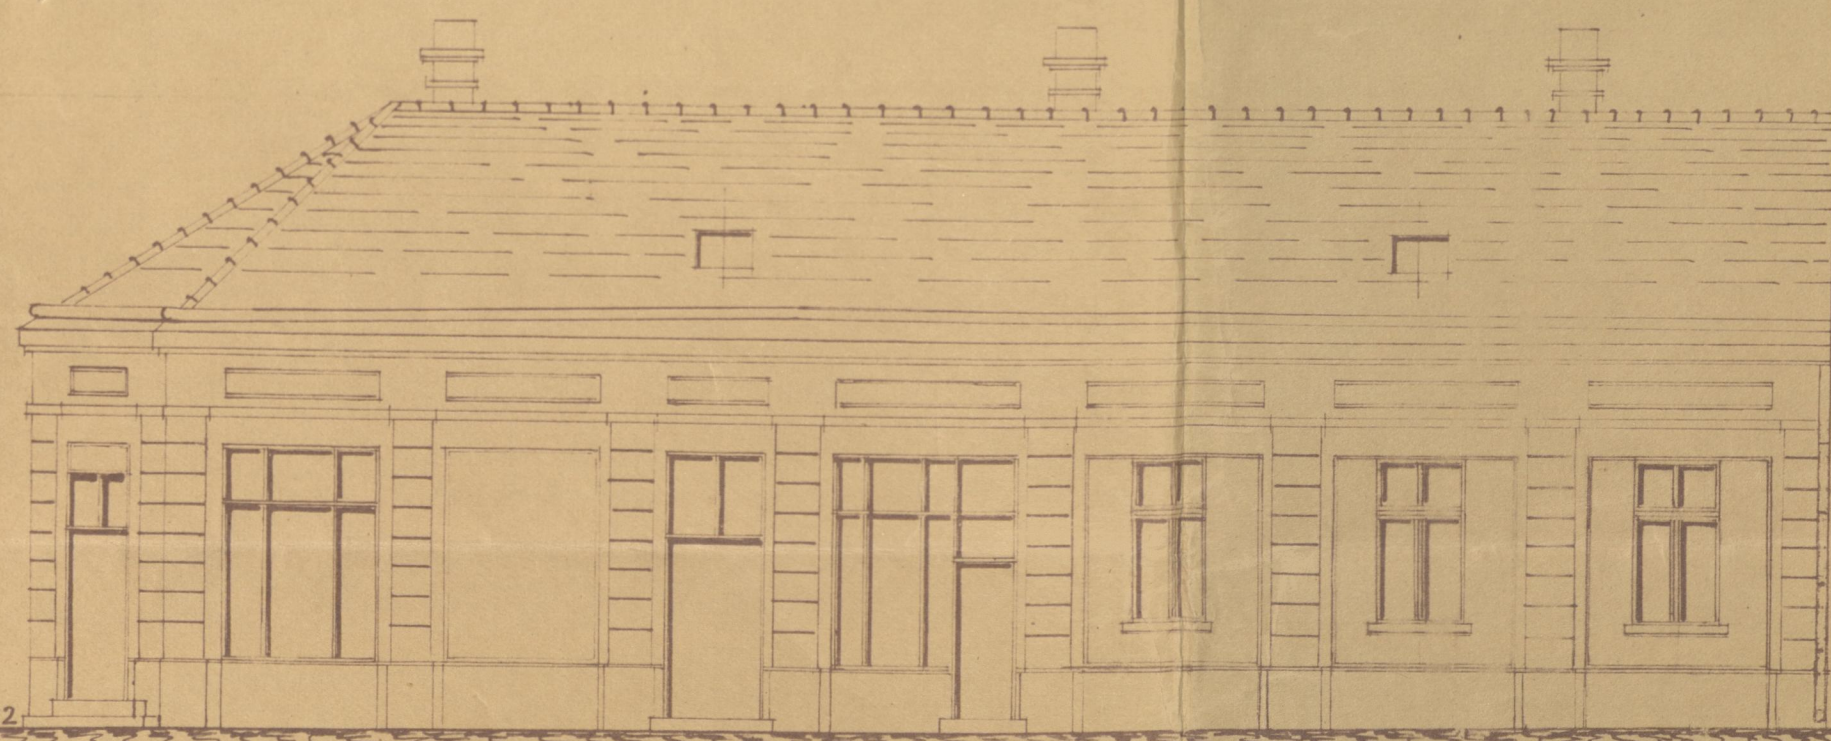

ФАСАДА ПРЕМА УЛИЦИ ВИСОКОГ СТЕВАНА

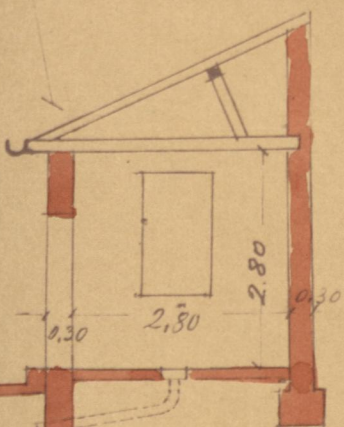

ПРЕСЕК ВЕШЕРНИЦЕ EF

ПЛАН ЗА ЗИДАЊЕ НОВЕ ЗГРАДЕ  
Г-НА ХАЈИМА ИСАКОВИЋА  
ИНЖИЊЕРА  
НА УГЛУ УЛИЦА ЦАРА УРОША И  
ВИСОКОГ СТЕВАНА БР. 16.  
РАЗМЕР 1:100

ПОВРШИНА :

ЦЕЛОГ ПЛАЦА		503,70 m <sup>2</sup>
НОВЕ ЗГРАДЕ	335,00 m <sup>2</sup>	
НУЖНИКА И ВЕШЕРНИЦЕ	29,05 m <sup>2</sup>	
ШУЛЕ ЗА ДРВА	37,25 m <sup>2</sup>	401,30 m <sup>2</sup>
ДВОРИШТА		102,40 m <sup>2</sup>

ПРЕДРАЧУНАСКА СУМА ИЗНОСИ = 480.000.<sup>00</sup> ДИНАРА

БР. 1. ДНЕВНИКА

ГРАЂЕВИНСКО - ТЕХНИЧНО - ПРЕДУЗЕЋЕ  
ИНЖ. Х. ИСАКОВИЋ - ПРЕДУЗИМАЧ  
БЕОГРАД, Јеремова ул. 7. Тел. 1914.

СОПСТВЕНИК :

ПРОЈЕКТАНТ:  
ОВЛАШЋЕНИ ИНЖИЊЕР

Хајим Исаковић

БЕОГРАД, 15. ФЕВРУАР. 1926 Г.

ИСБ-6-ТД-3-34-26