

# ПЛАН дозбињавања спрата на згради г-ђе Буне А. Буки Хајима

Солунска ул. бр. 28.

Размера 1:100.




Основа приземља.

Основа спрата.

фасада


Пресек А-В.

Ситуација.

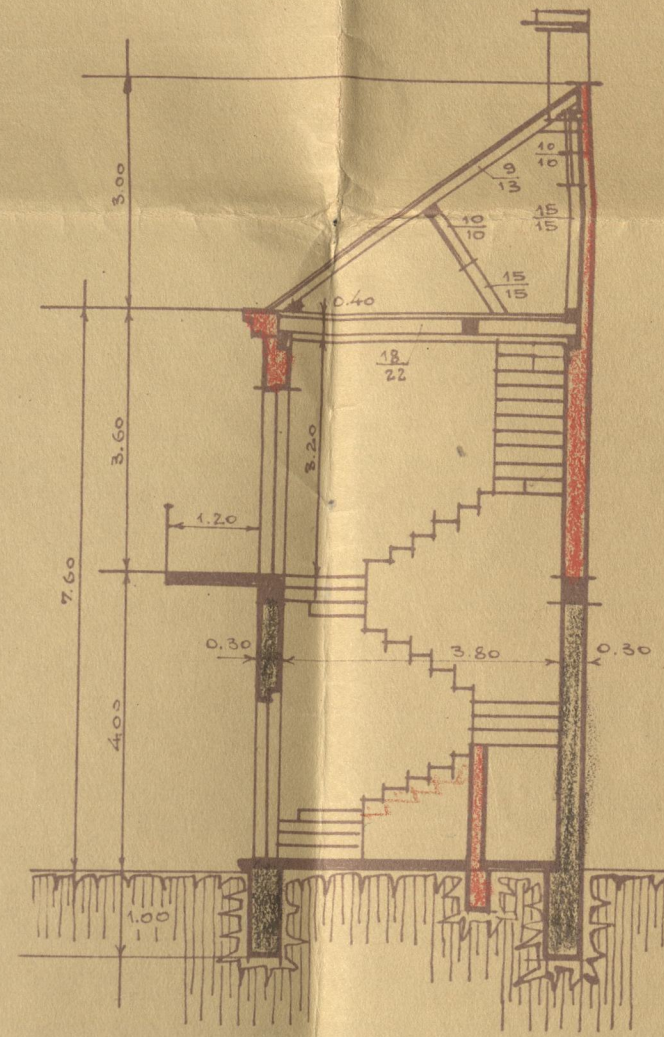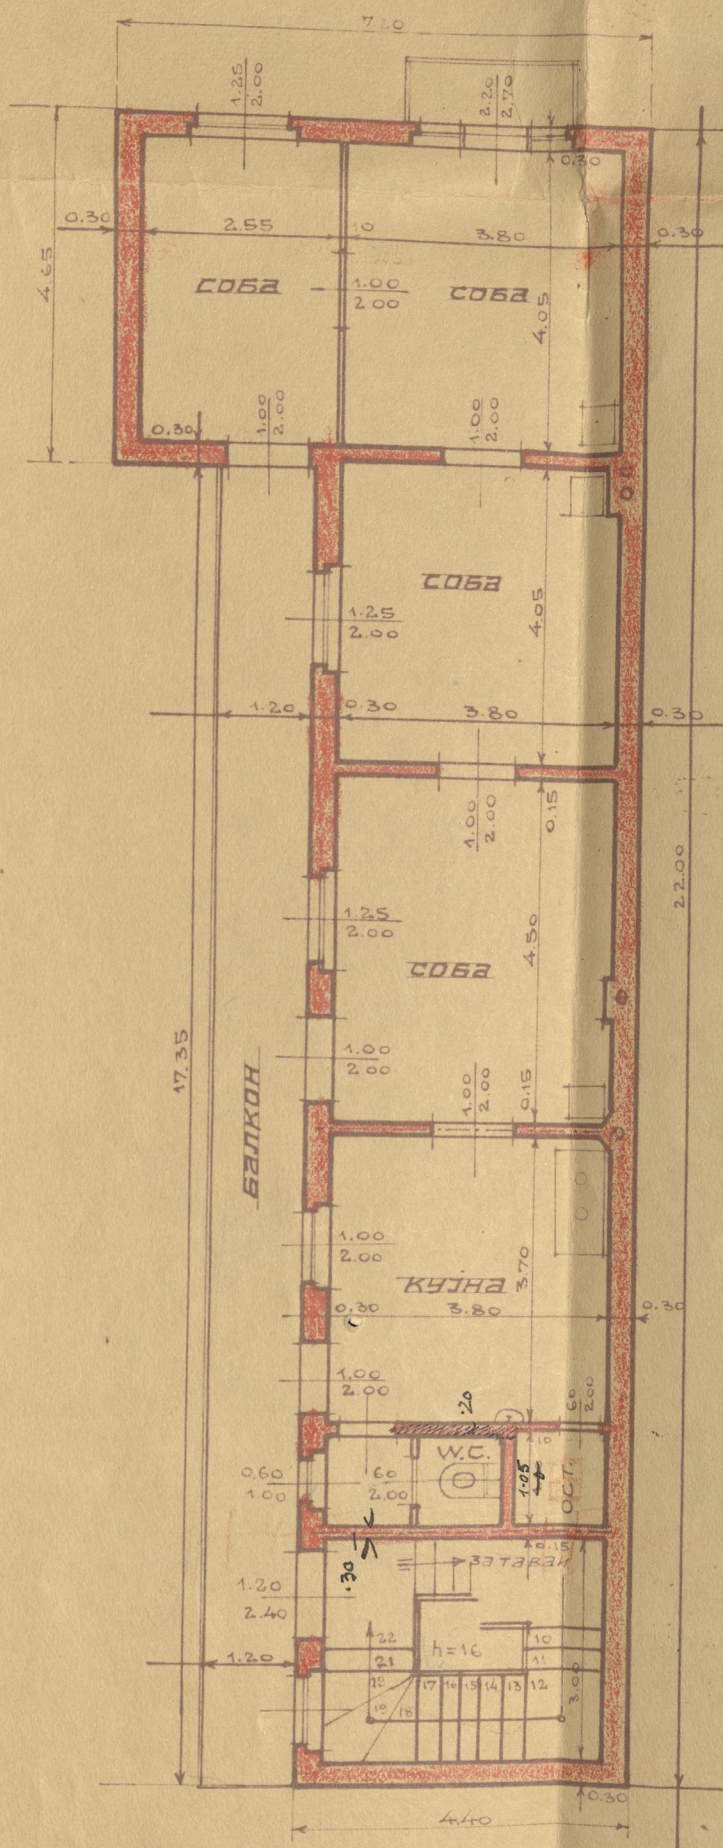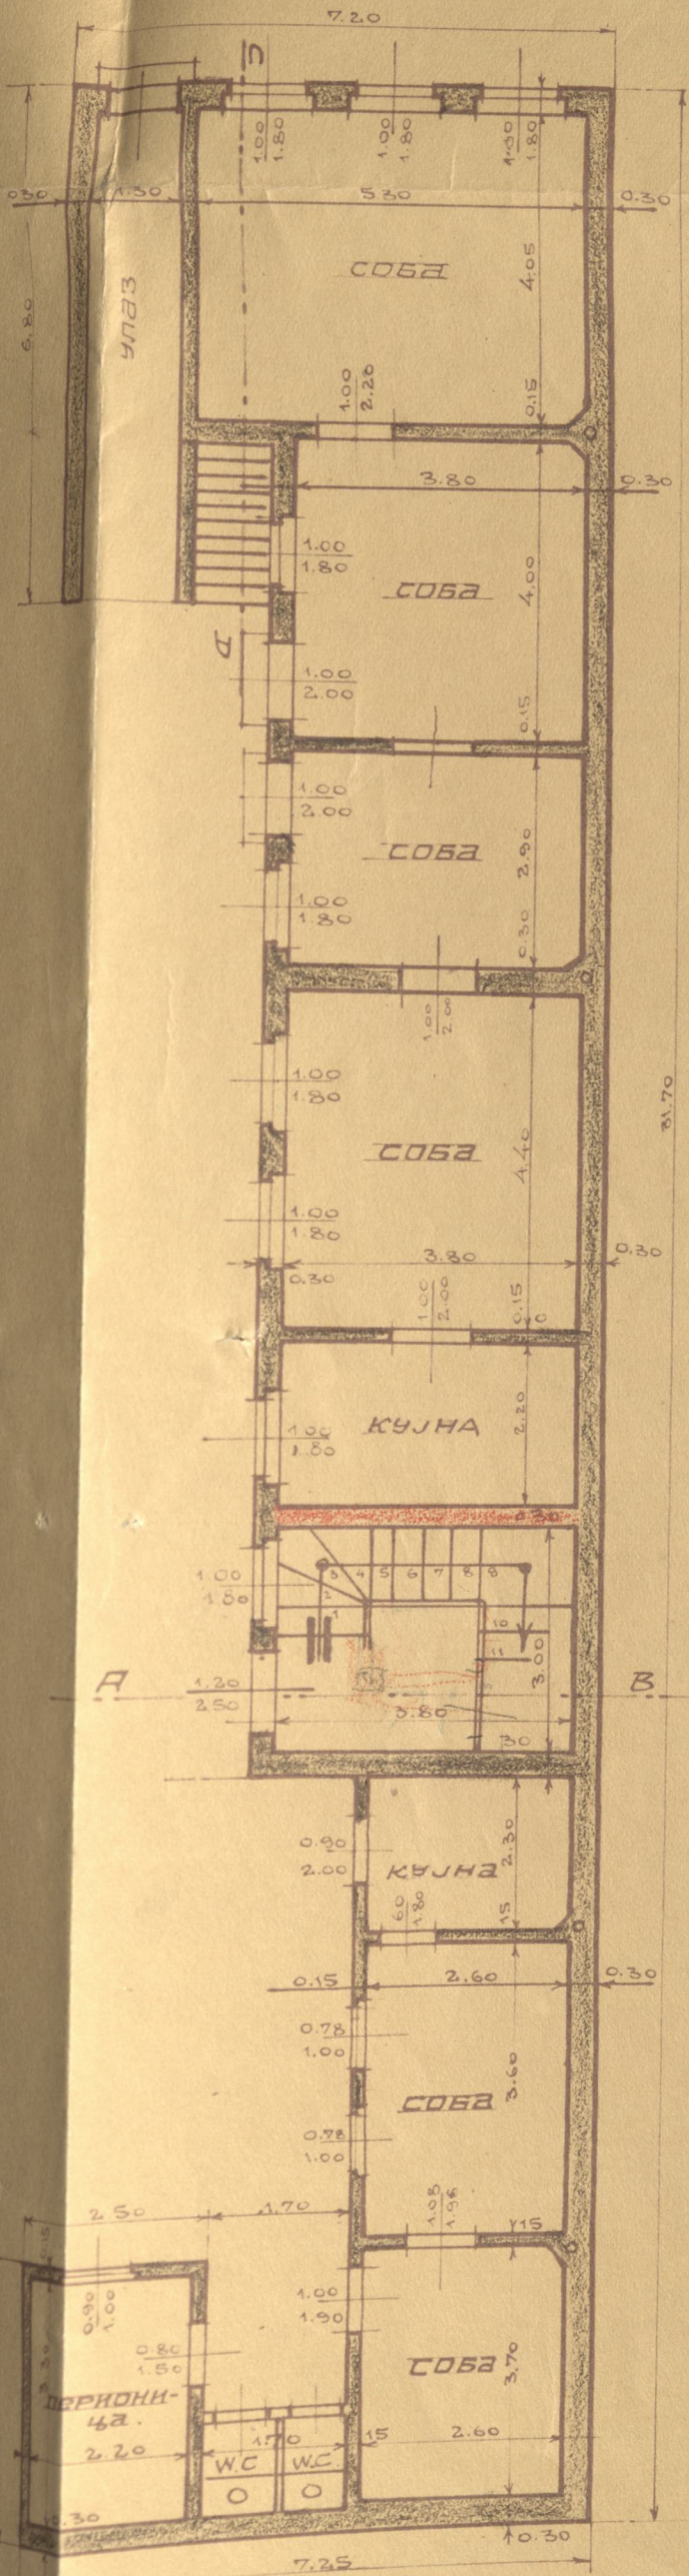

1:200

Солунска ул. бр. 28.

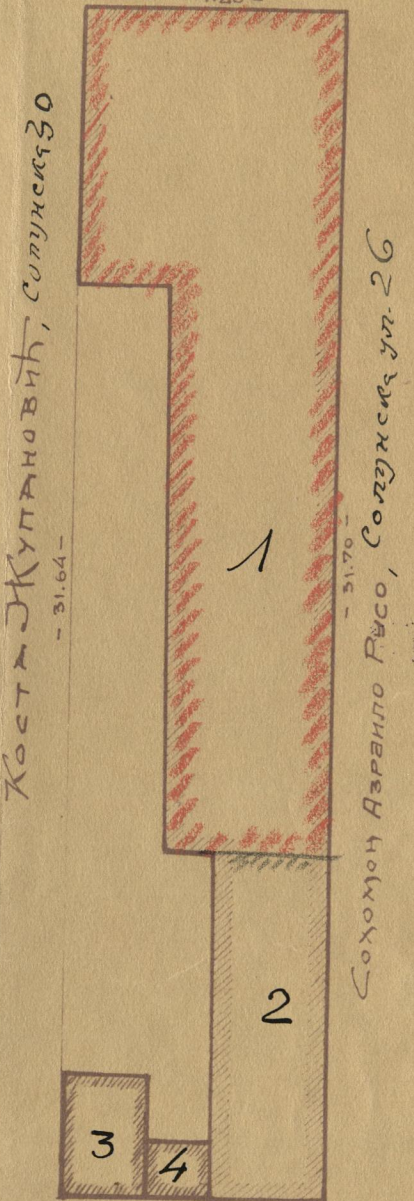

Коста Јулићковић, Солунска 30

Слободан Давидовић Радо, Солунска ул. 26

Александар  
Трпачки, Веселин Јукић

Површина под зградом 1 = 140.76 m<sup>2</sup>.

Површина под зградом 2 = 30.00 m<sup>2</sup>.

Површина под зградом 3 и 4 = 12.00 m<sup>2</sup>.

Површина дворишта = 45.66 m<sup>2</sup>.

Целокупна површина 228.42 m<sup>2</sup>.

Сопственик:

Буня А.Б. Буки

Пројектант:

арх. Вес. М. Трпачковић  
инж. Веселин Јукић

Коштање Радова 150.000.- Дин.

ИСТОРИЈСКИ  
АРХИВ  
БЕОГРАДА