


ПЛАН ЗА НОВУ ЗГРАДУ Г. МАКСЛЕ МАЈО  
КНЕЗ МИХАЈЛОВ ВЕНАЦ БР 25.

РАЗМЕРА 1:100

ФАСАДА

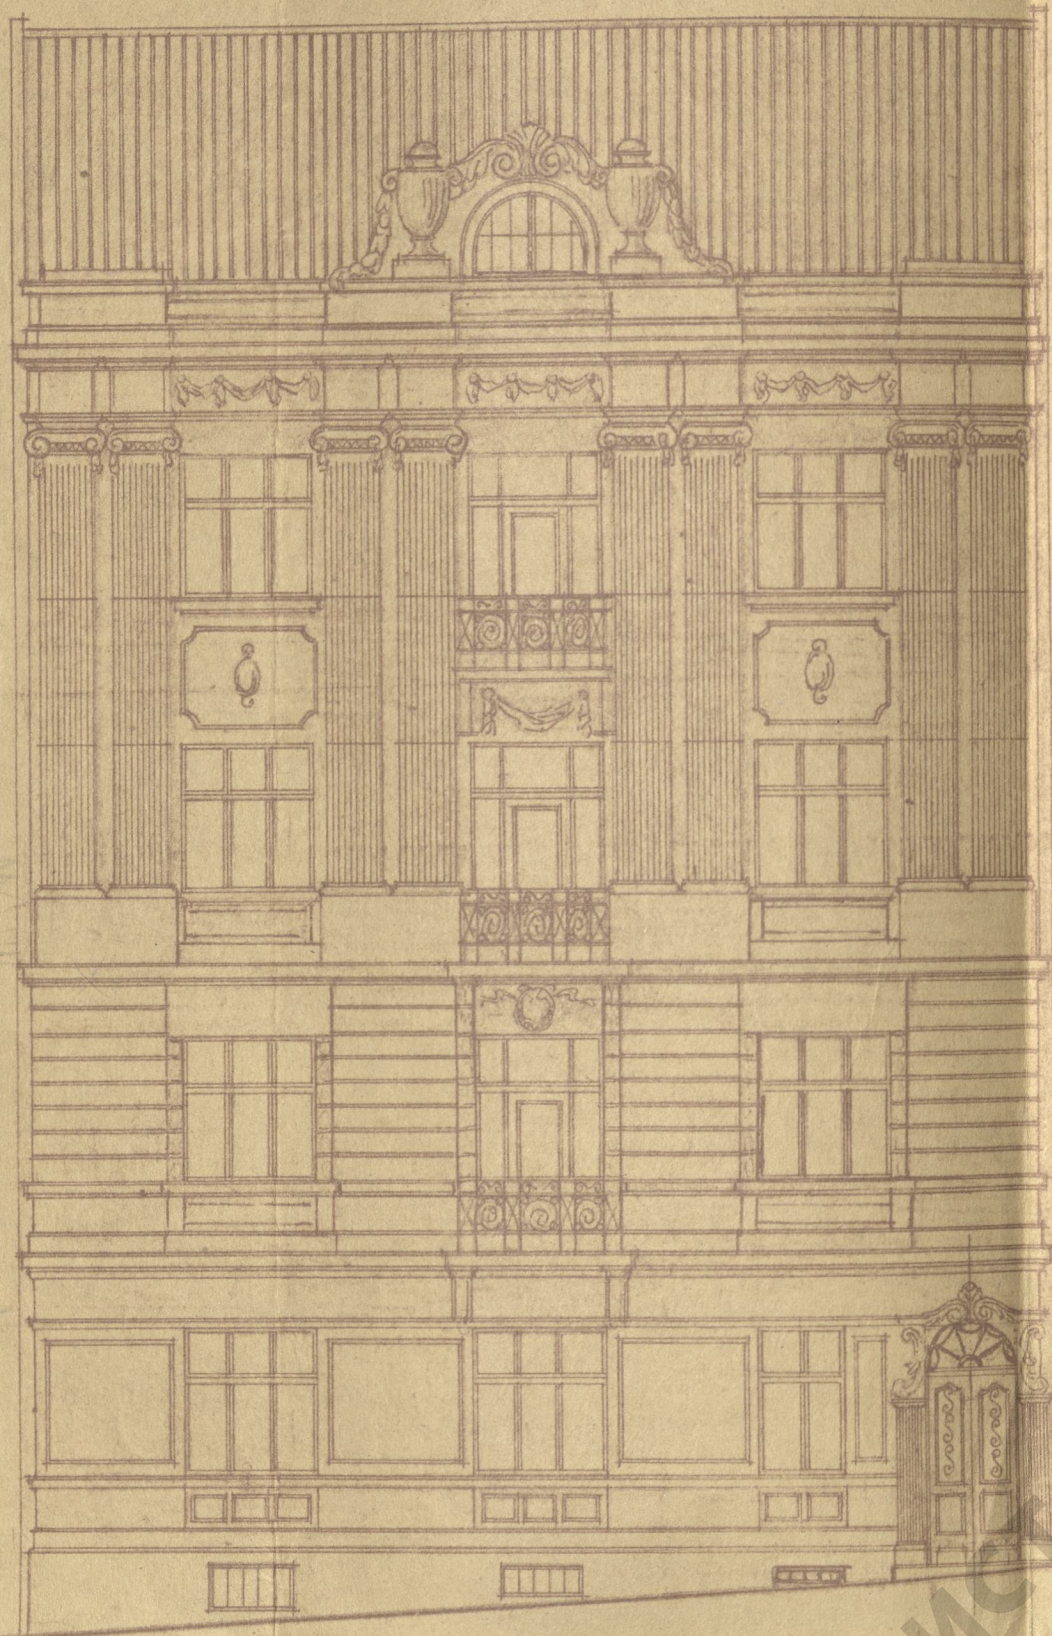

СОПСТВЕНИК

*Малевич*

Пројекат цена 1,200,000,-

ПРОЈЕКТАНТ

*Милевић*

Београд 25-III-9171.

*Дубокић*



ИСТОРИЈСКИ  
АРХИВ  
БЕОГРАДА