


НАБ



ZGRADA G^{DE} ESTERE MEVORAH U PRINC EVGENIJA UL. 15 A

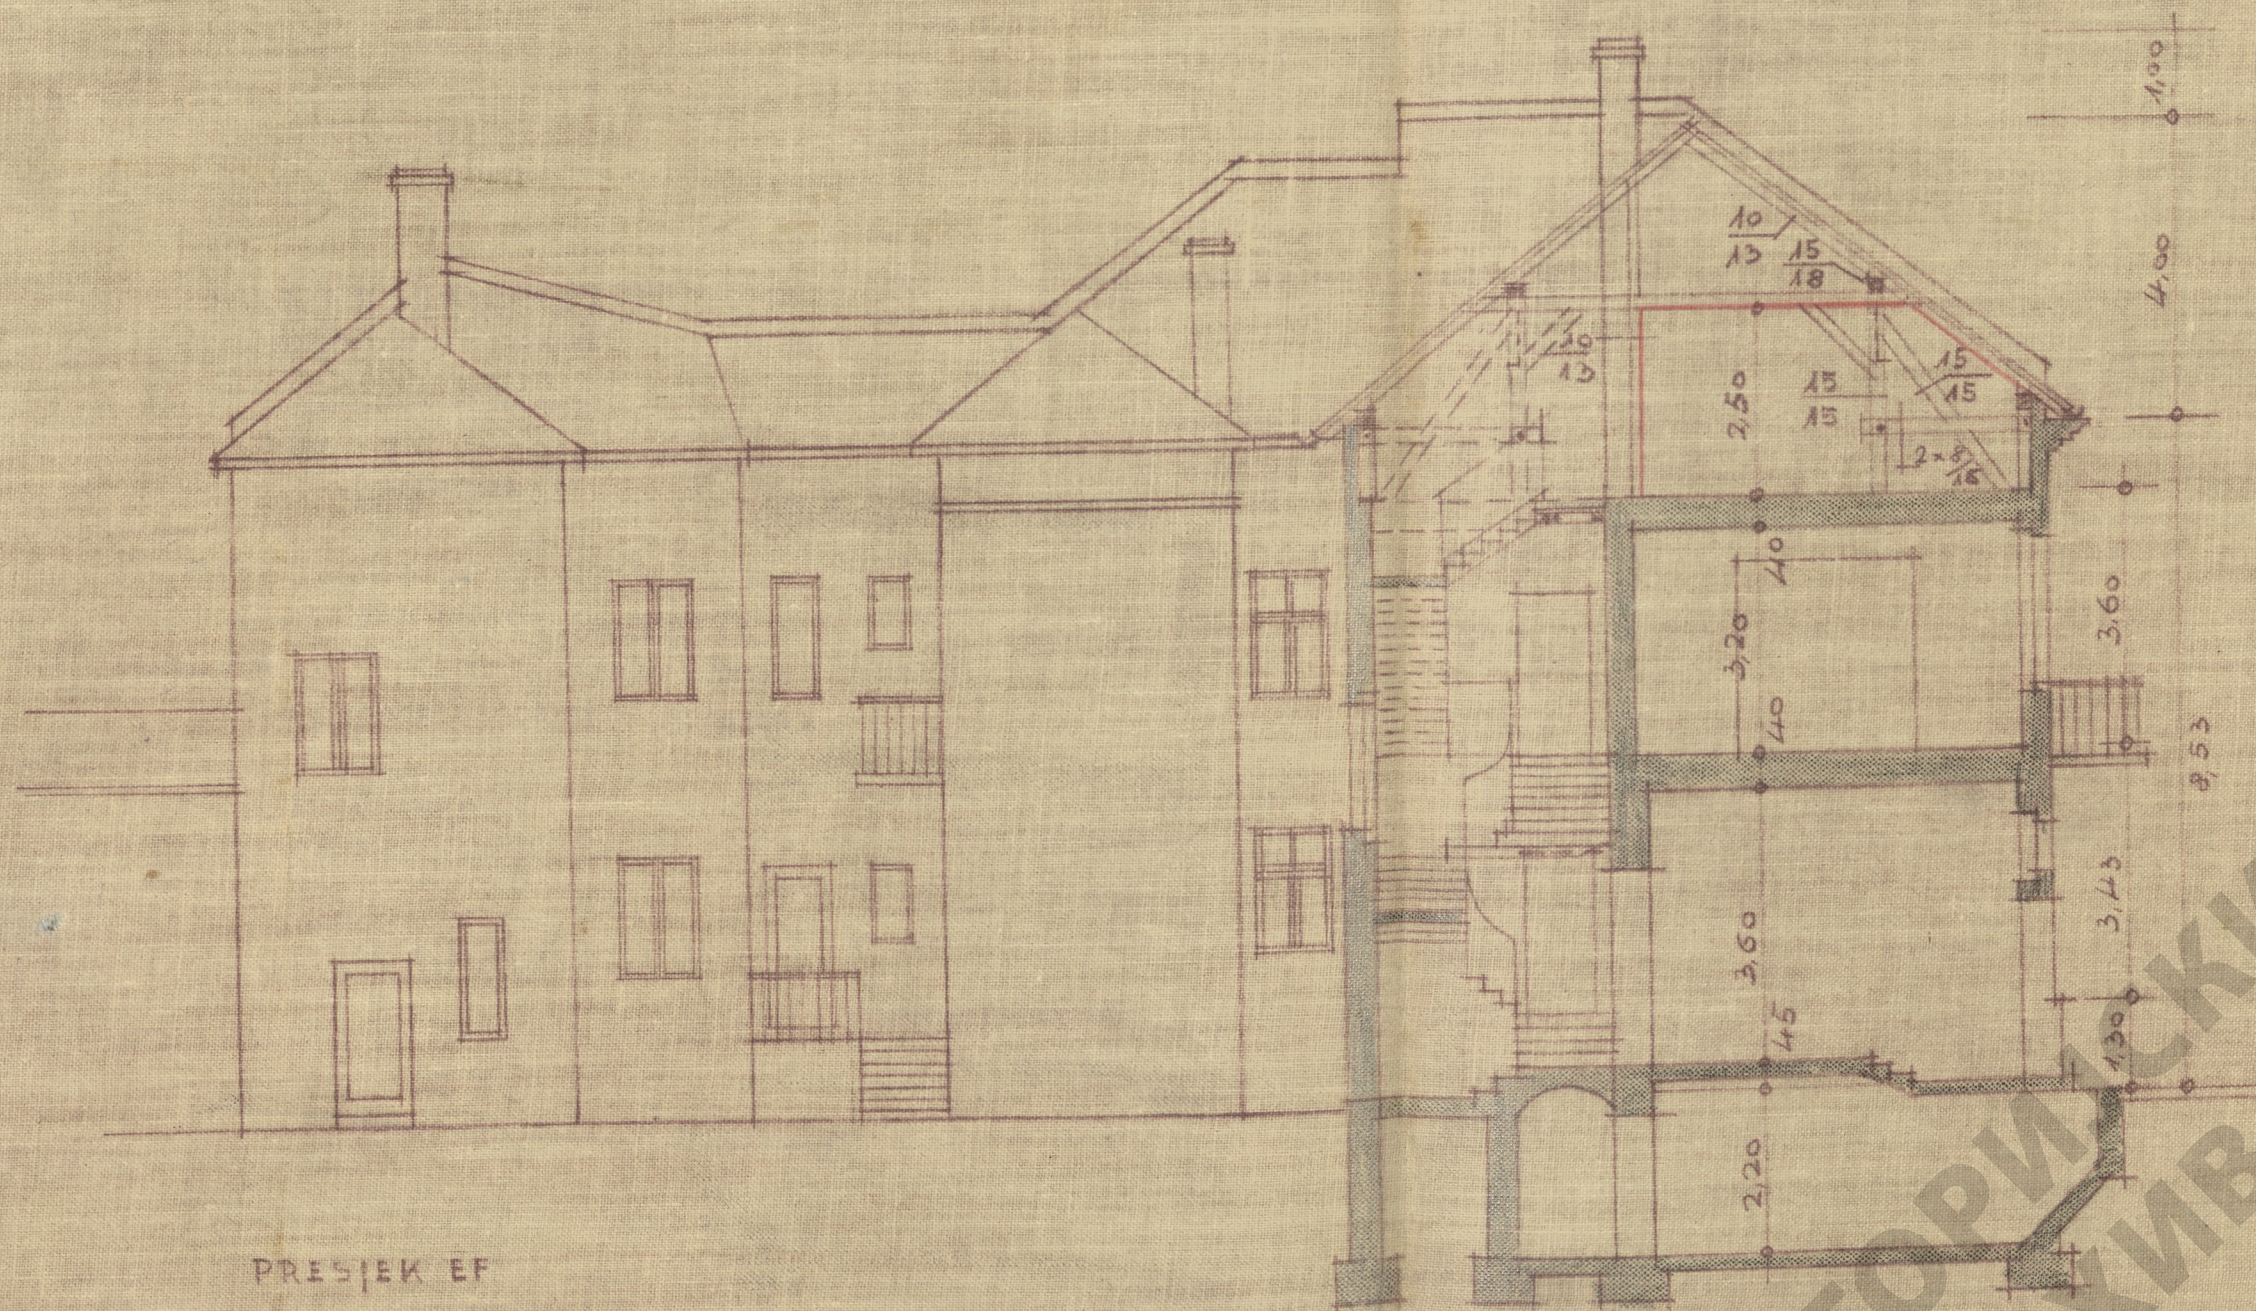

PRESJEK EF

С Поштовенику:
Естере Меворак.

БЕОГРАД, У АПРИЛУ 1932

Пројектант:
Арх. Милиша Манјићковић



НАБ-6-1-27-27