


ПЛАН НОВЕ ЗГРАДЕ ГОСП ИСАКА ШПЕРИ УГАО ДЕСПОТА БУРЂЕ УЛ. И КОЛНИЦ ЕВГЕНИЈА

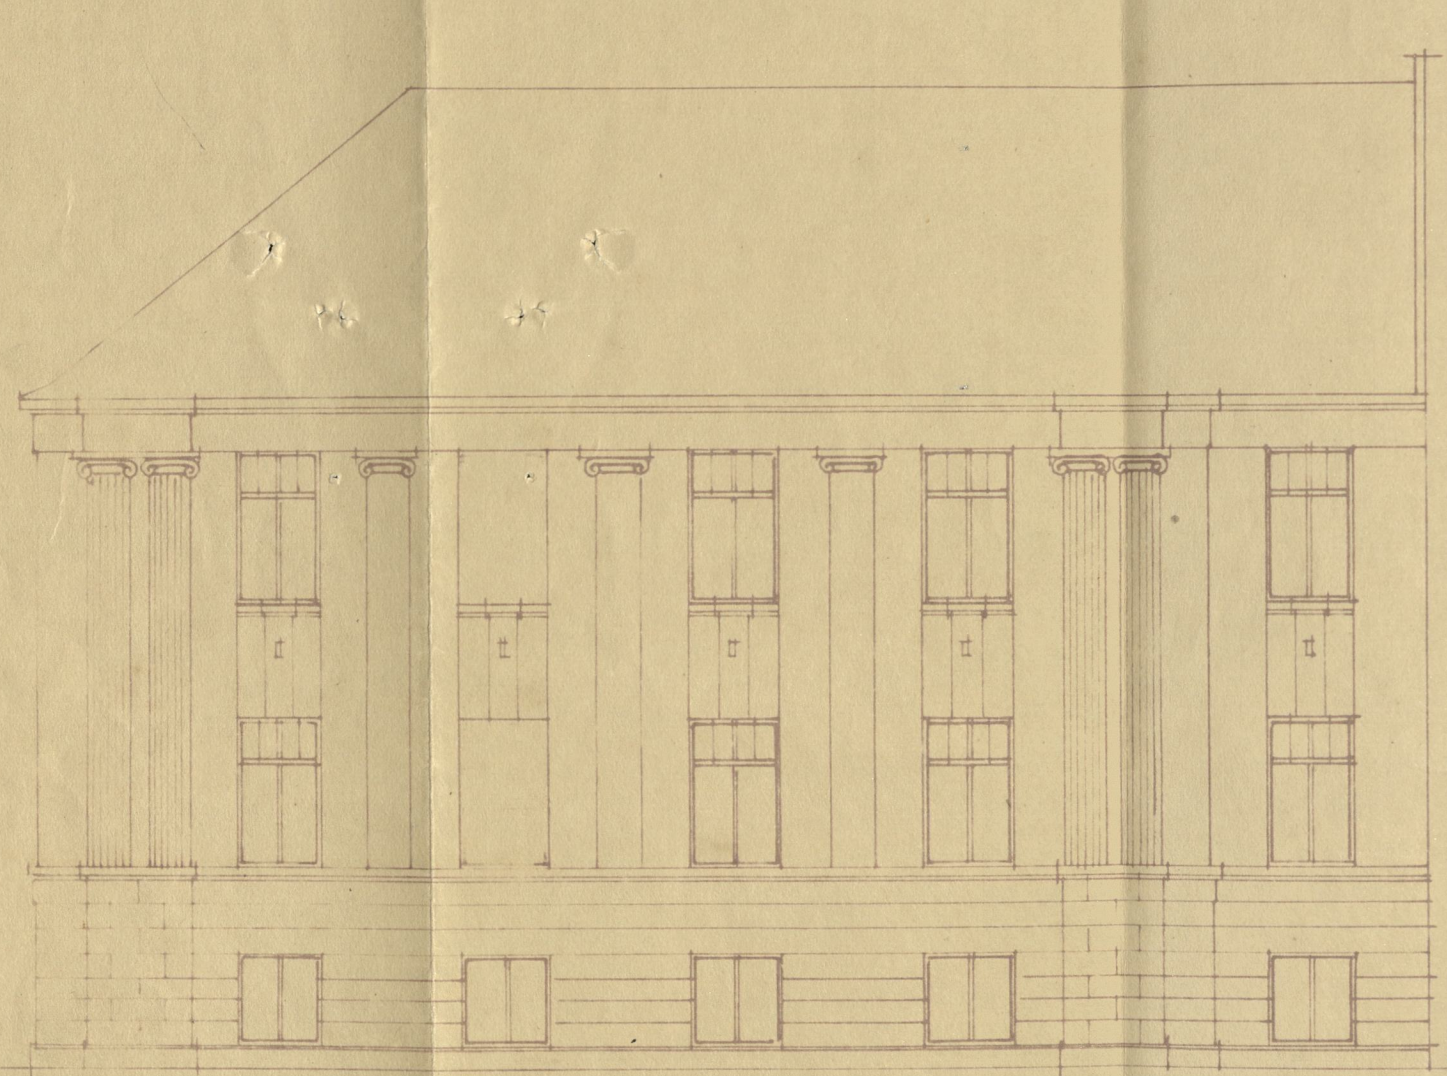


ДЕСПОТА БУРЂЕ УЛ.

СОМСТВЕНИК

Иван К. Невен

ИДБ

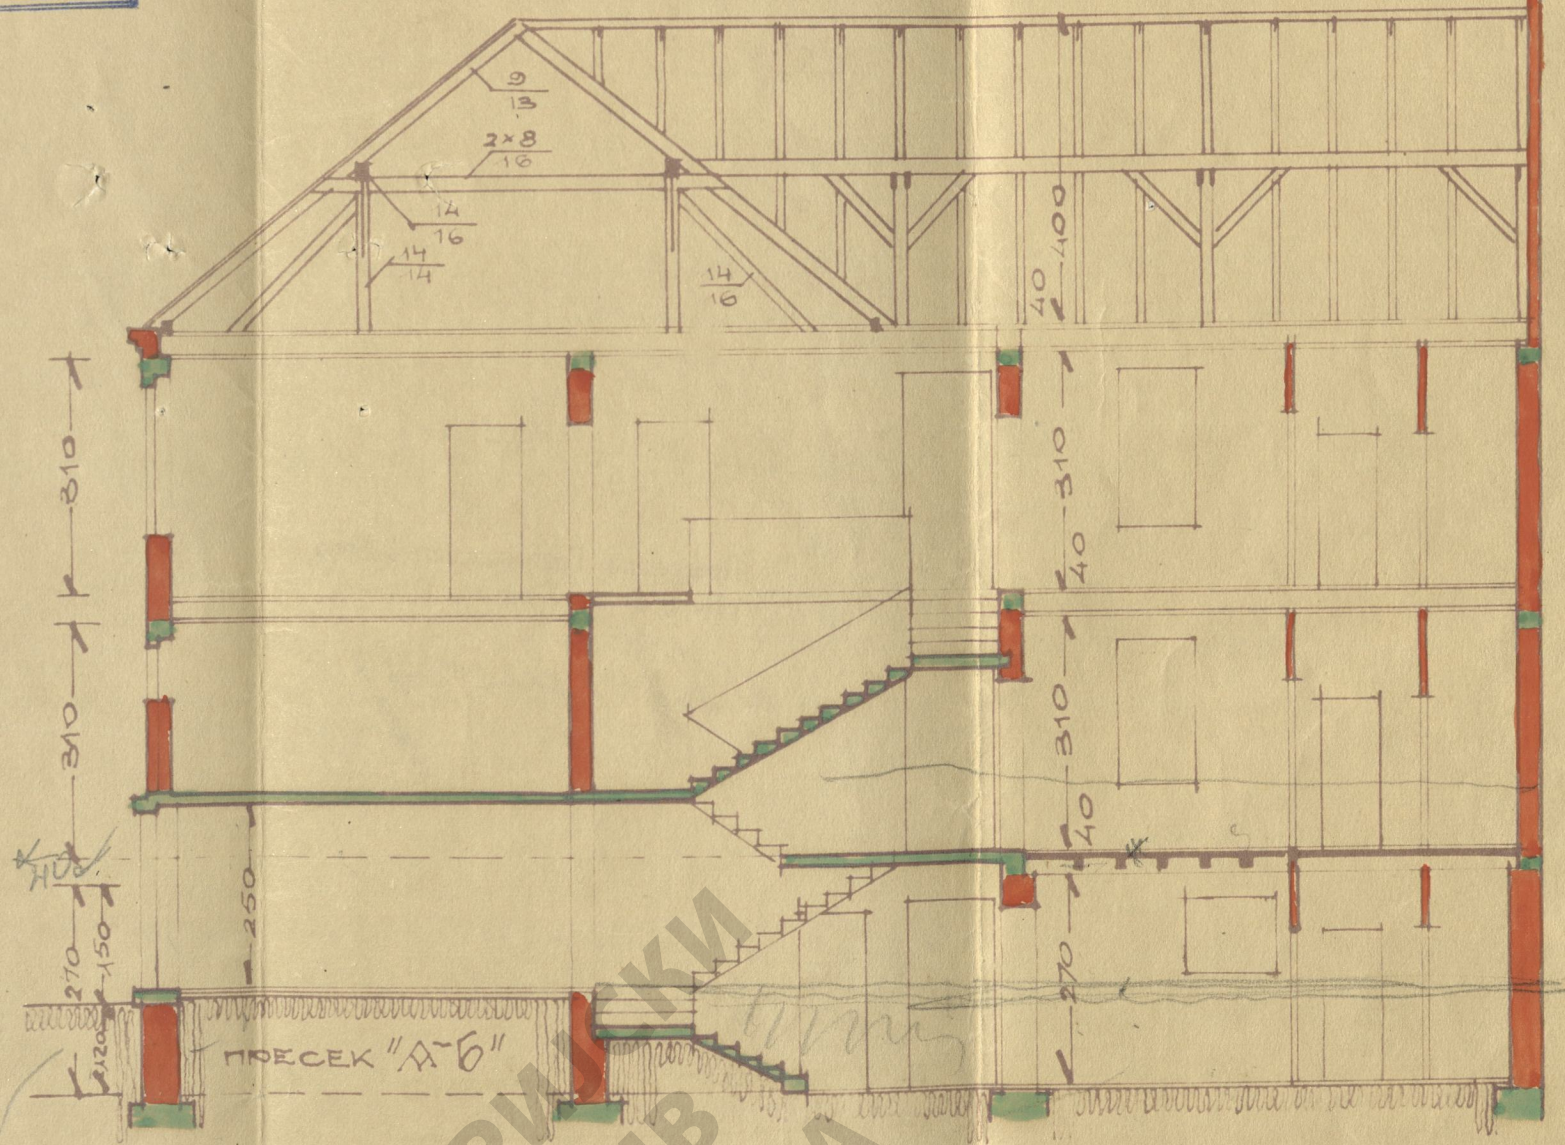

ПРЕСЕК "А-Б"

ИСТОРИЈСКИ
АРХИВ
БЕОГРАДА

ИДБ

ИДБ-6-8-20-28

3.10
40
7.40