

(7)

НАБ

# Платија.

Управа вар. Београда акцион №. 12493 и 12494. иск. године јавила је Суду овом да је за најлажу разних зграда и судских тачка, што је по осудама имага и плаћама маса иск. Године М. Бодие, продавана на јавној аукцији на дан 28. Јула т. године, неопкретно имање дужне масе и да је од истога два плаћа са свима зградама на њима постојећим у Дубровачкој и Васиной улици ушутила Милом Л. Казаревитић, Турцији обр. за цену од сто десет хиљада динара као највишег који је највећу цену понудио.

Ова два плаћа имају следеће мере и суседе:

## Први плаћ:

са лица Дубровачке улице шеснајест метара и 10 с. метара ширине, са зграда до сокака који постоји измету овог Гумињот имања и зграда Селићиневот Гуда седмдесет метара и двадесет и пет с. метара ширине са десне стране до имања маса М. Терзибаше и држио плаћа Гумињот и са леве до имања Ја-Кичепа Б. Русо по тридесет и десет метара и двадесет и пет санд. метара др-чине.

## Други плаћ:

С миза Гасине урине реиндустријског  
 митара и десет с' митра ширине,  
 са зачепа торце илаца гванјест митра  
 и седмдесет с' митра ширине;  
 с десне стране до сокамена које по-  
 стоји између прогати митра и  
 Остиминског зграда осамдесет митра  
 и петнајест с' митра дужине, с леве  
 стране до митра <sup>миза</sup> М. Терзидаме реиндустријског  
 митара и реиндустријског и исто  
 с' митра дужине.

На основу § 489. грађ. пост.-  
 Суд вар. Београда одобравајући обз. Куш-  
 бини, као на закону основану, издаје  
 Кушбу обз. митију Би отлачује ја за сви-  
 селствена обз. Кушвенот митра.

Макеа је илатена.

№ 10363.  
 21. Септембра 1883. г.

Београд.

Писар,  
 /Керимовић / | М. П. /  
 Судија,  
 /Беримовић /

За су стараоци масе повр.  
 Николе 2. Разаревита див. тупије:  
 Т. П. Анима Боги, план Анелараги-  
 јонот Суда, Зорте Ананасијевит, др. Вар.  
 и Улија Мигудас, обз. Турема решену  
 Сударинског Судије обз. Суда оп 18. Септ.  
 митра 1897. године бр: 16.589. и по  
 прва двојка, који су Суду лично познати,

самм лично а ирети ирето своја  
 инуотника Т. Анима Боги, план  
 Анелар. Суда по инуотнији ирети-  
 ном Кор неспорно Судије / Првосудски  
 Крајњеванот Суда бр: 26.203/98. - имаће  
 масе повр. Мит. 2. Разаревита, које је  
 у овој митији отисано ирети Би-  
 митрију Кристогуло обз. мит. за 105.000-  
 динара у злату / Првосудски Суд за  
 варом Београд иврди по најкратим  
 макеа у 1.050 динара.

бр. 22.623 -

29. Октобра 1898. год. Преседник Суда,  
 Београд. / М. П. /  
 Б. М. Силити с. р.

Писар,  
 мур. Јовановић с. р.



За је Димитрије Кристогуло  
 ирети обз. која су непосредно иретије,  
 имаће отисано у овој митији, као свој  
 свиселственот ирети Лавицу сражкки,  
 овлаштенот ирети класно митрије  
 за сто гванјест и мит митра динара  
 у злату - Првосудски Суд за варом  
 Београд иврди с тим, за су макеа и  
 ирети илатена.

№ 3090 -

12. септембра 1901. Преседник Суда,  
 Београд. Драг. Н. Ананасијевит с. р.

Писар,  
 свей. Сид. Јовановић с. р.

Да је имање описано у овој  
 инвентури права својина Вбрама, Јосифа,  
 Млака и Моисе Брате 2. скарки, овр.  
 Које су наследили од оца њих. Лавица  
 Ј. скарки, див. Мечара овр. по право-  
 редном решењу неспорног судије овога  
 Суда од 22. Августа 1905. г. № 21232  
 и да је Јосиф на ипотечном селуша-  
 на Кор овога Суда од 1.-II-1910. бр:  
 383 г. изјавио да је свој део ипотаке  
 Вбраму, Млаку и Моиси 2. скарки овр.  
 за 43.000 динара, Првостепени Суд за  
 варош Београд - тврди.

Имање је иматена.

№ 5302.  
 13. септембра 1910. г.  
 Београд. / М. П. /

иш. ипотеч. писма,  
 У. М. Јанковић с. р.

Судија,  
 Јанковић с. р.

Првостепени Суд за варош Београд,  
 по одсти торнейних доказа, саслушању  
 интересованих странака које су суду  
 познате посредно тврди да је исто-  
 крејно имање описано у овој инвентури  
 прешло у право и искључиво својину  
 Б. Т. Вбрама и Млака 2. скарки, овр. у  
 Београду на основу наслеђа јерниг дела од  
 њих. Моисе скарки-а и кривине јерниг  
 дела од сестингара Јосифа скарки-а, као  
 ипотеки-наследника њих. Моисе-кривине

цена овог неспорног имања износи  
 Динара 200.000 - а ипотечна вредност  
 имања је, рачунајући део са наследица про-  
 давца Јосифа који износи јерниг деветину  
 целог имања описаног у овој инвентури.

бр: 35.500 -  
 17. маја 1930. г. М. бр. 95. Судија,  
 Београд, Јанковић с. р. / М. П. /  
 Уш. ипотеч. писма,  
 Јанковић с. р. / М. П. /



Да је овај препис веран своме оригиналу, који се код ове Банке  
 налази, Државна Хипотекарна Банка тврди по наплати таксе № 13  
 тар. бр. 42а у дин. 10 - и тар. бр. 43. у дин. 20 -  
 бр. 47460 По овлашћењу Држ. Хипот. Банке  
 8. Октобра 1930 год. Шеф Благајне Документа  
 Београд  
 Парт. бр. 32741



Срп. Јанковић

Срп. Р. Милић


ИСТОРИЈСКИ  
 АРХИВ  
 БЕОГРАДА

# ПЛАН


ЗА ИЗМЕНУ ОТВОРА НА РАДЊАМА ЗГРАДЕ

г. АВРАМА Д. ФАКИ у улици Краља Петра број 40


РАЗМЕРА 1:100

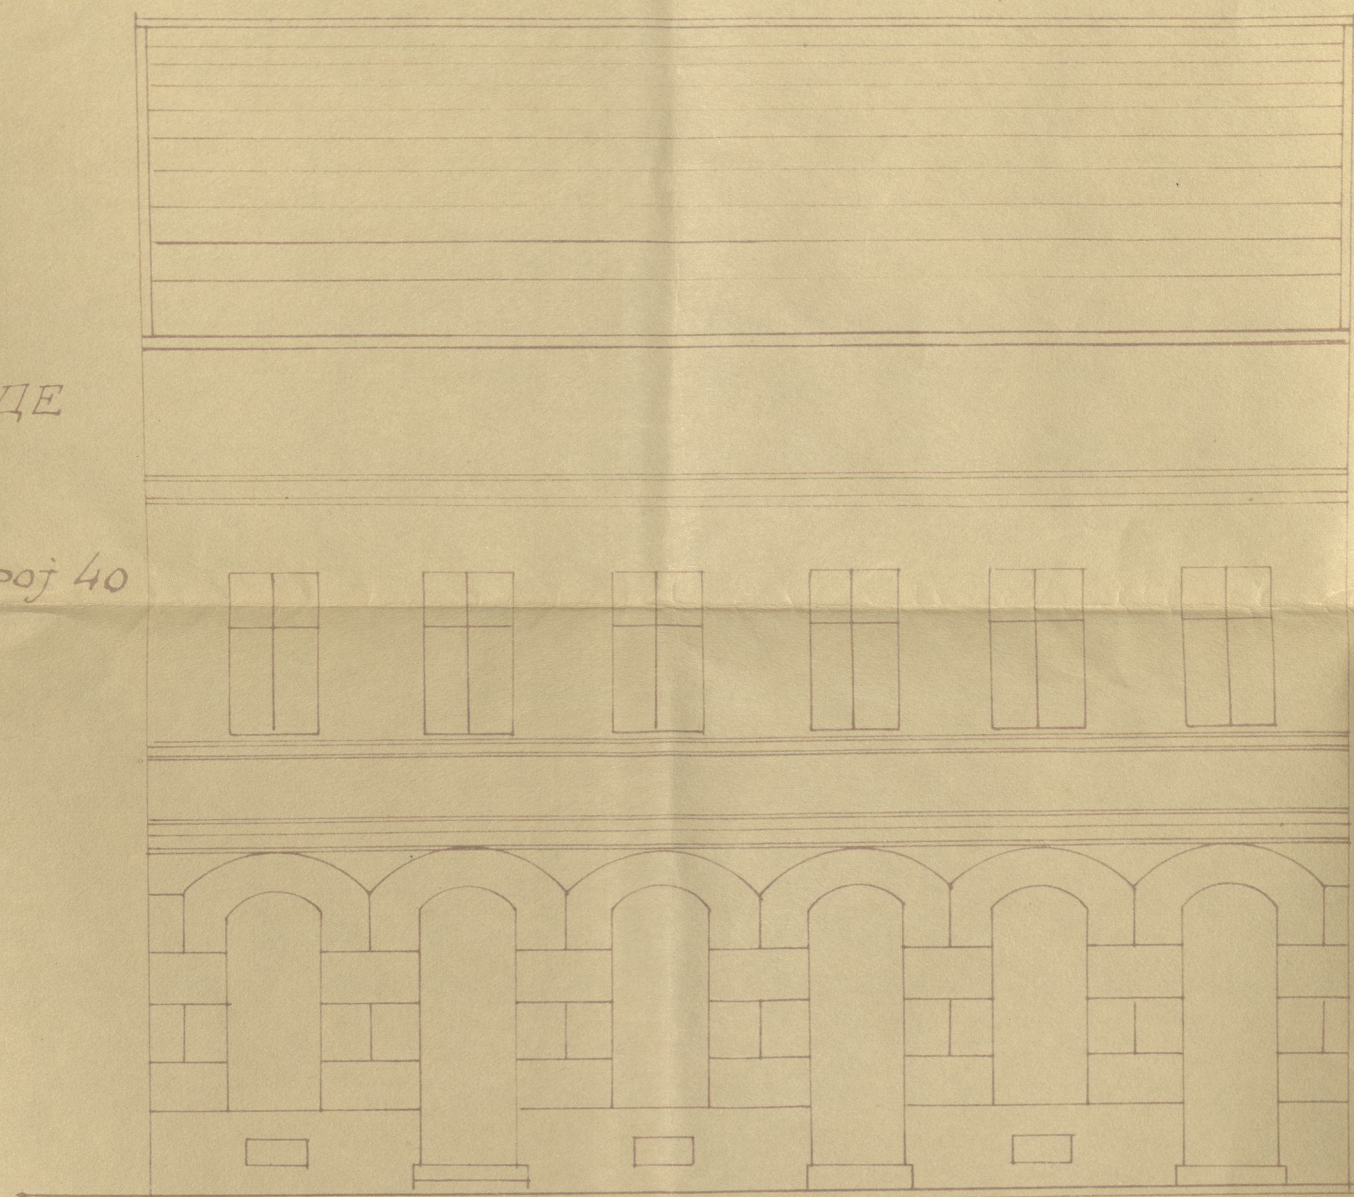

ИЗГЛЕД

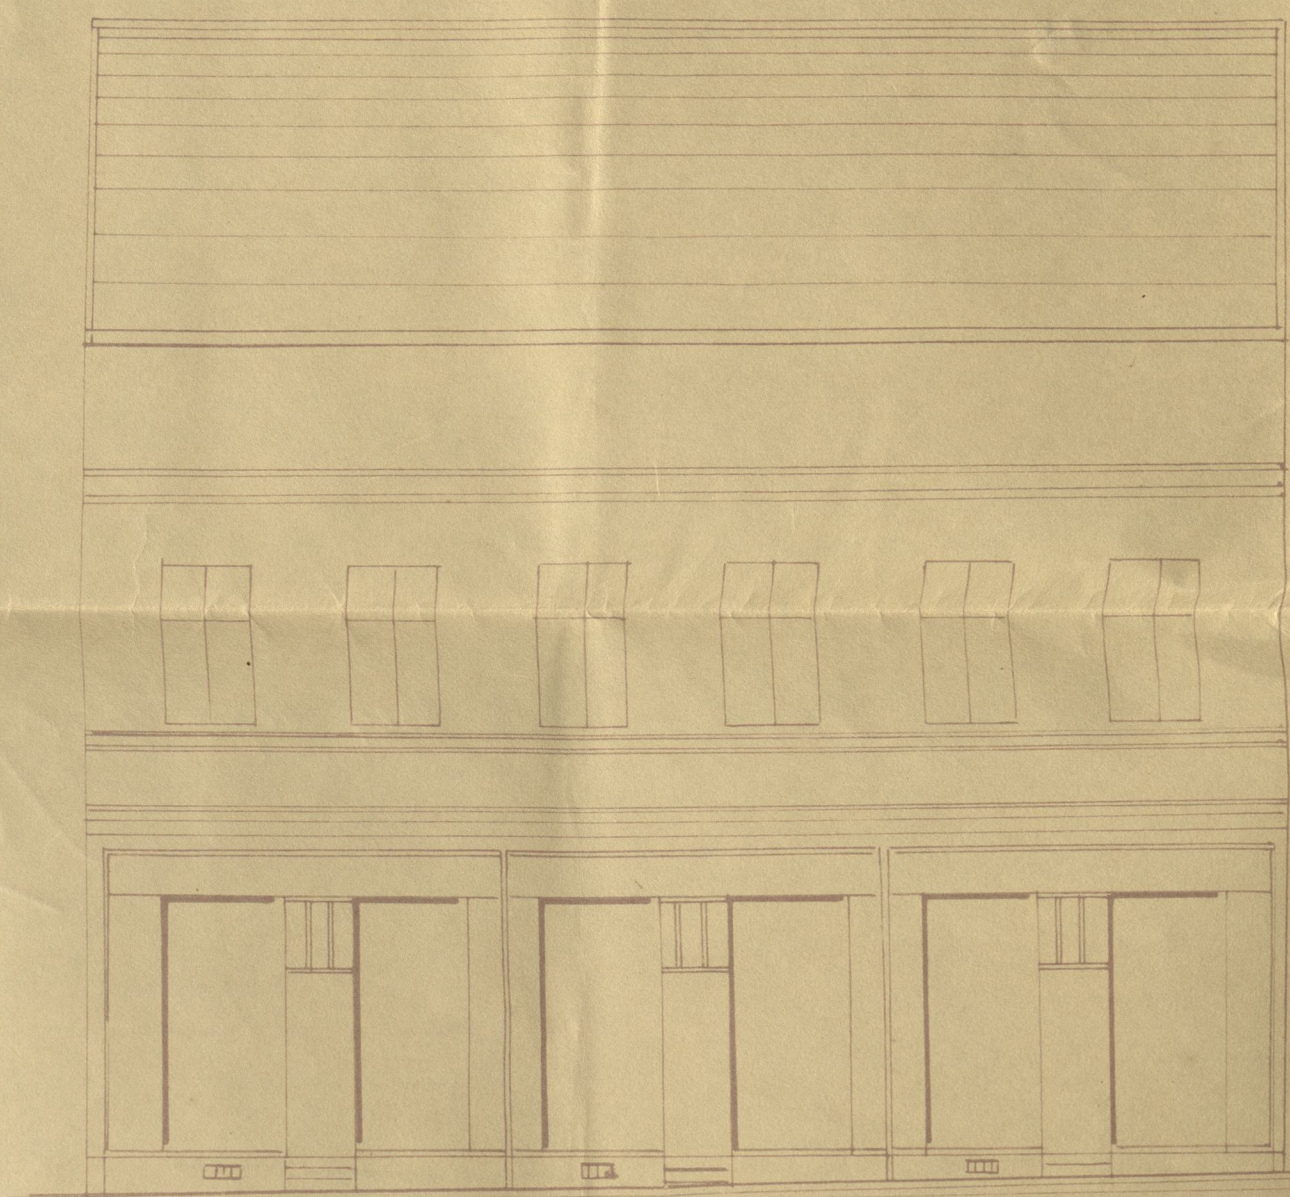


БУДУЋИ ИЗГЛЕД

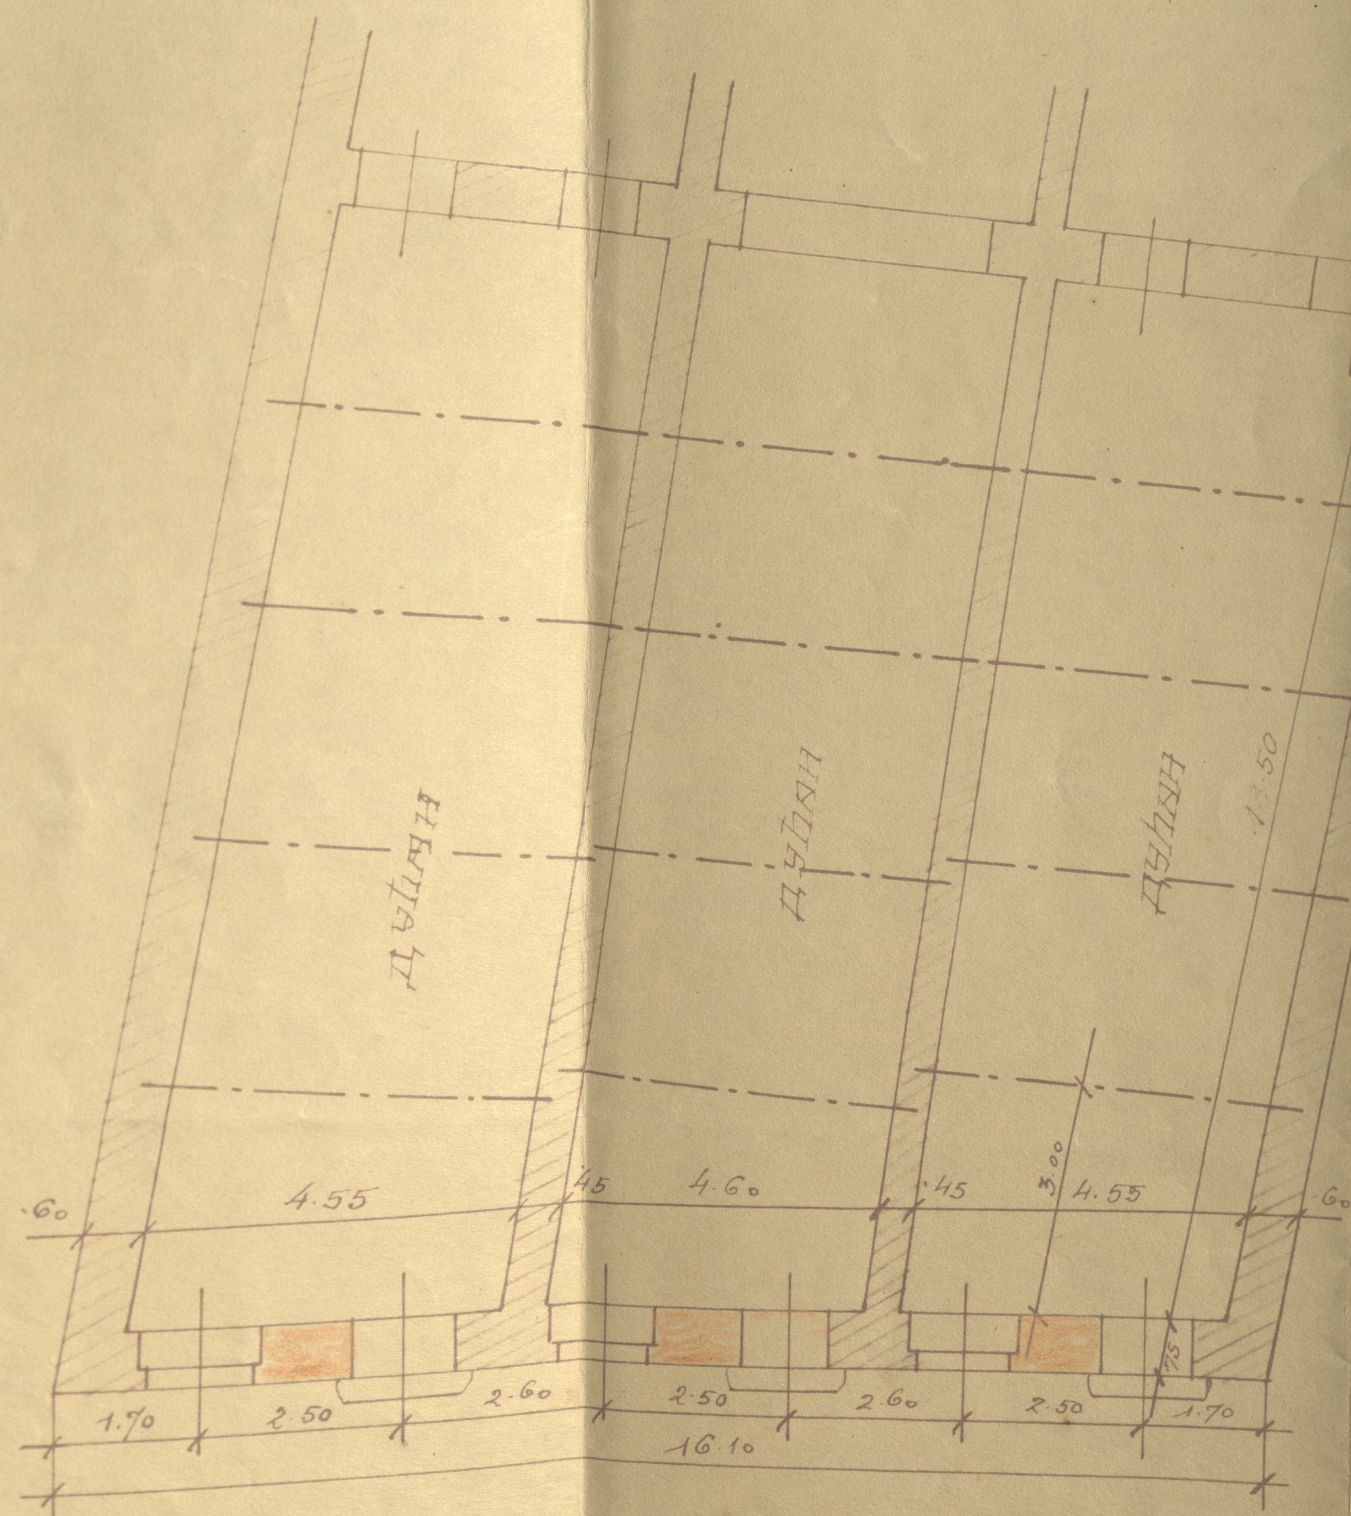


ОСНОВА ПРИЗЕМЉА

Краља Петра улица.

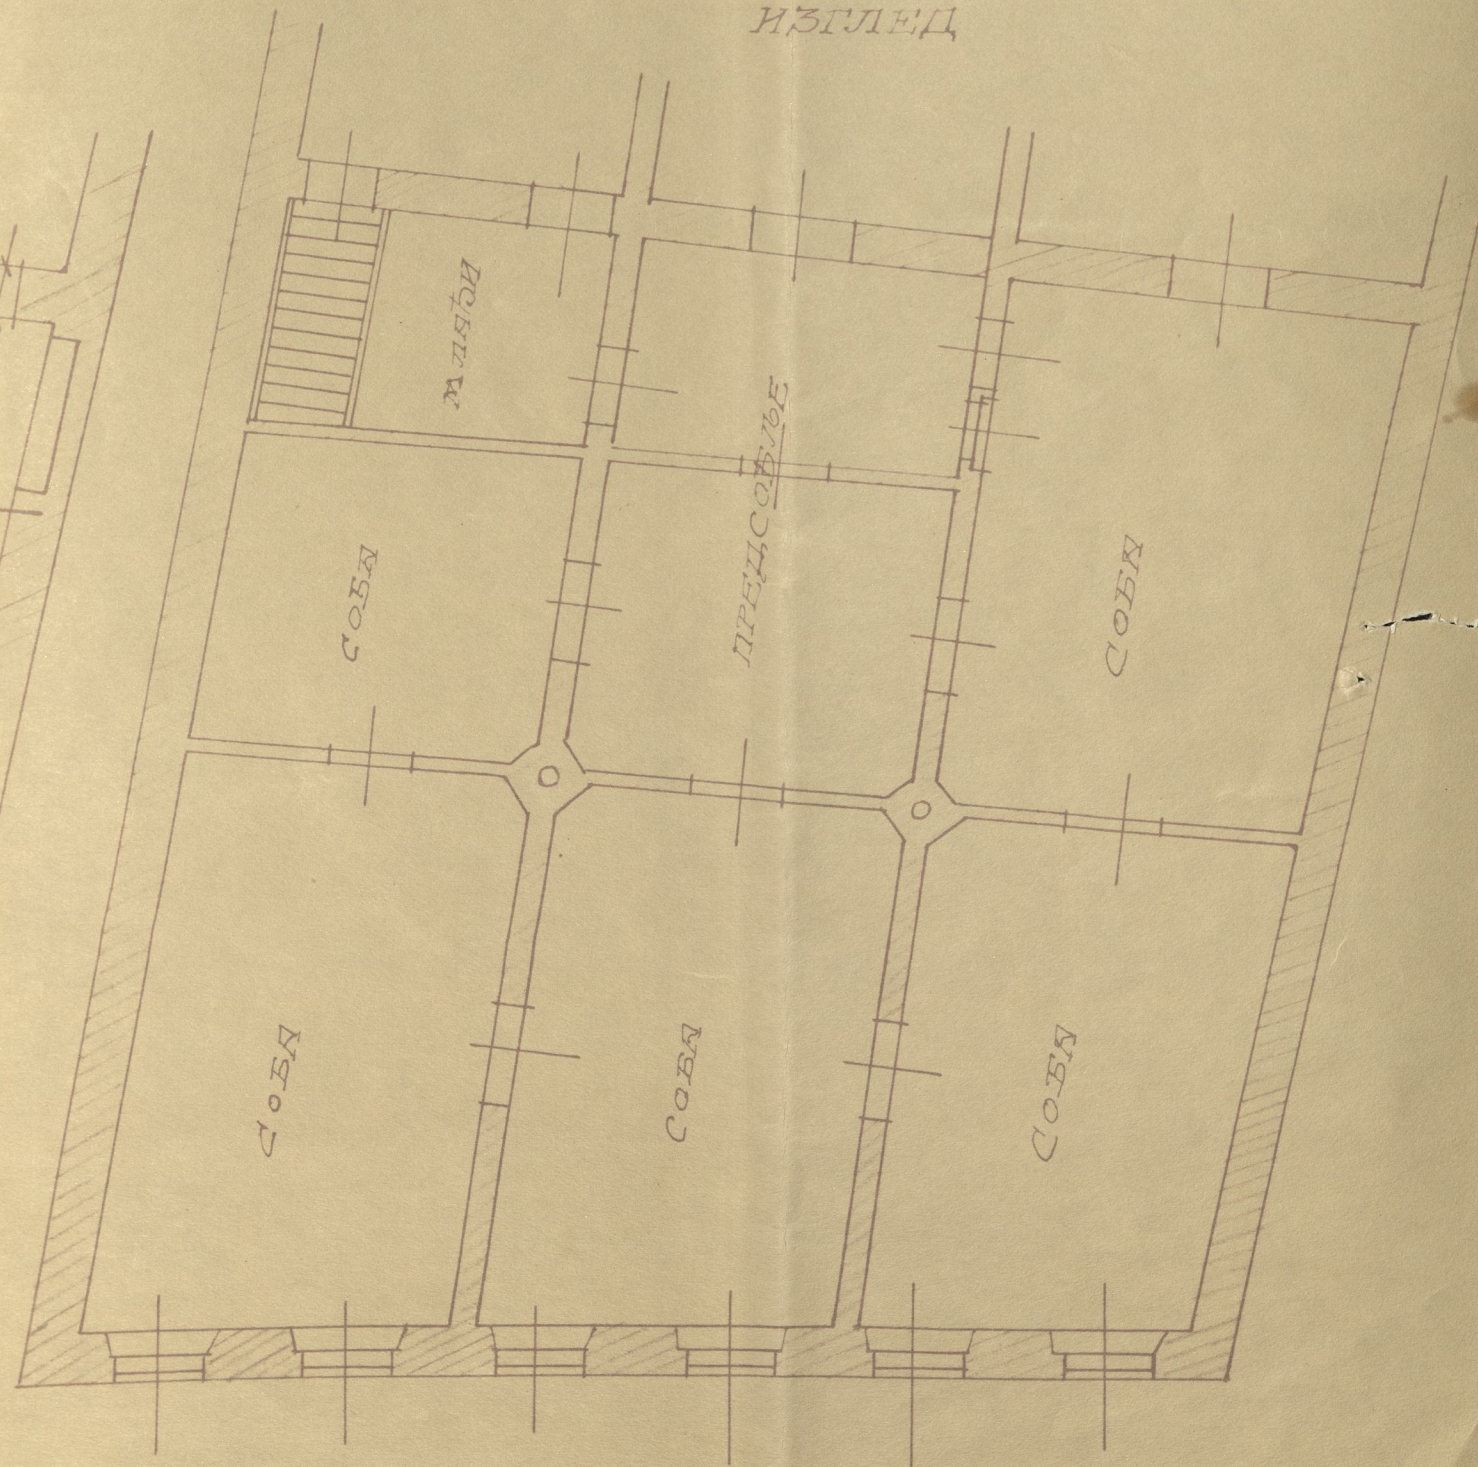

ОСНОВА ПРВОГ СПРАТА

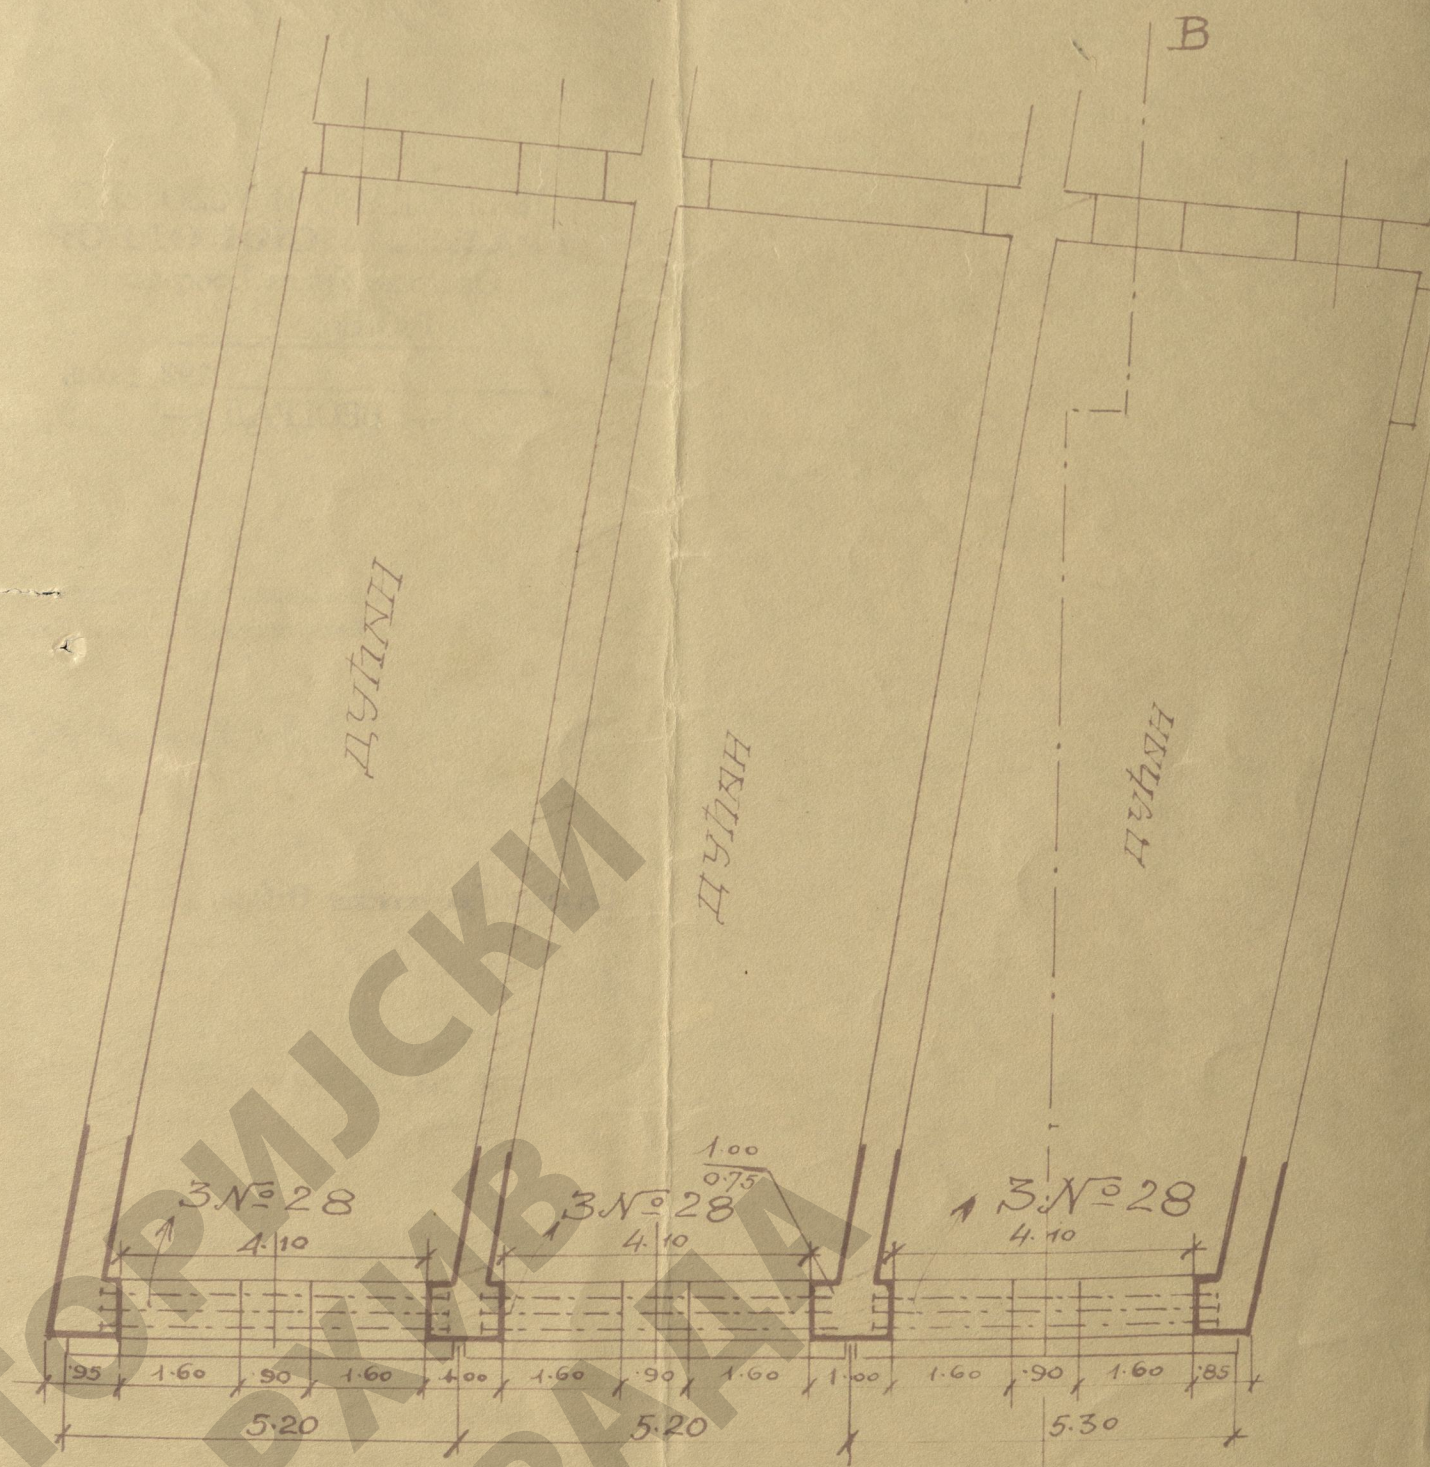

БУДУЋА ОСНОВА ПРИЗЕМЉА

Краља Петра улица

ИСТОРИЈСКИ  
 БЕОГРАД

ИАС

ПЛАН ОБНОВЕ ЗГРАДЕ

Б. ЈОСИФА АЛКАЛАЈА

У УЛИЦИ КРАЉА ПЕТРА БР. 30-32

Грађевинско одељење

ГРАДА БЕОГРАДА

Бр. 271

18. Мај 1930

БЕОГРАД



РАЗМЕР 1:100

СОПСТВЕНИК

Браћа Ј. Алкалај  
*Митровић*

ПРОЈЕКТАНТ

арх. инж. Б. Веселиновић

ИАС-Б-19-30-28

ИСТОРИЈСКИ  
ЗАМНИК  
БЕОГРАДА