


Томас и Милош
Братска Старица
11.95 №. 220.

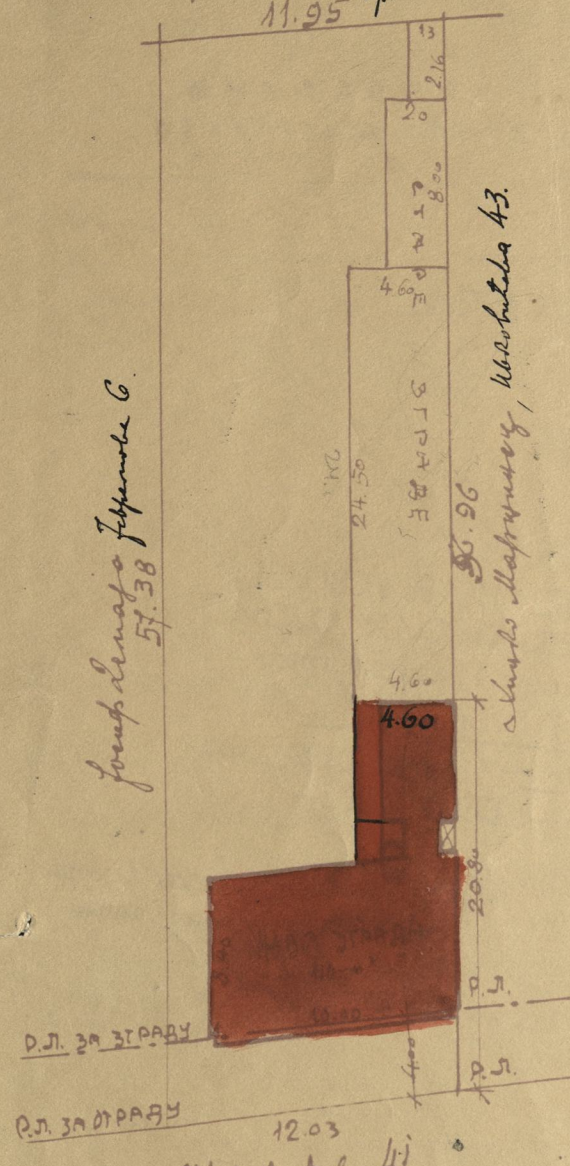

Јосиф Демаја Језеро 6
57.38

Б. 96
Старо Марушево, Ивковића 43.

СИТУАЦИЈА 1:250.

ПОВРШИНА ИМАЊА	684.80 m ²
СТАРА ЗГРАДА	139.30
НОВА ЗГРАДА	110. - m ²
ДВОРИШТЕ:	335.50 m ²

ВОПСТВЕНИК:

Јосиф Демаја


УАБ-6-1-30-29

ПЛАН РАДИОНИЦЕ ЧАРАПА „РЕКОРД“


Т. ЈОСИФ ДЕМАЈА ТРТ.
У ИВКОВИЋЕВОЈ УЛ. БР. 41.

1:100.


ПРИЗЕМЉЕ

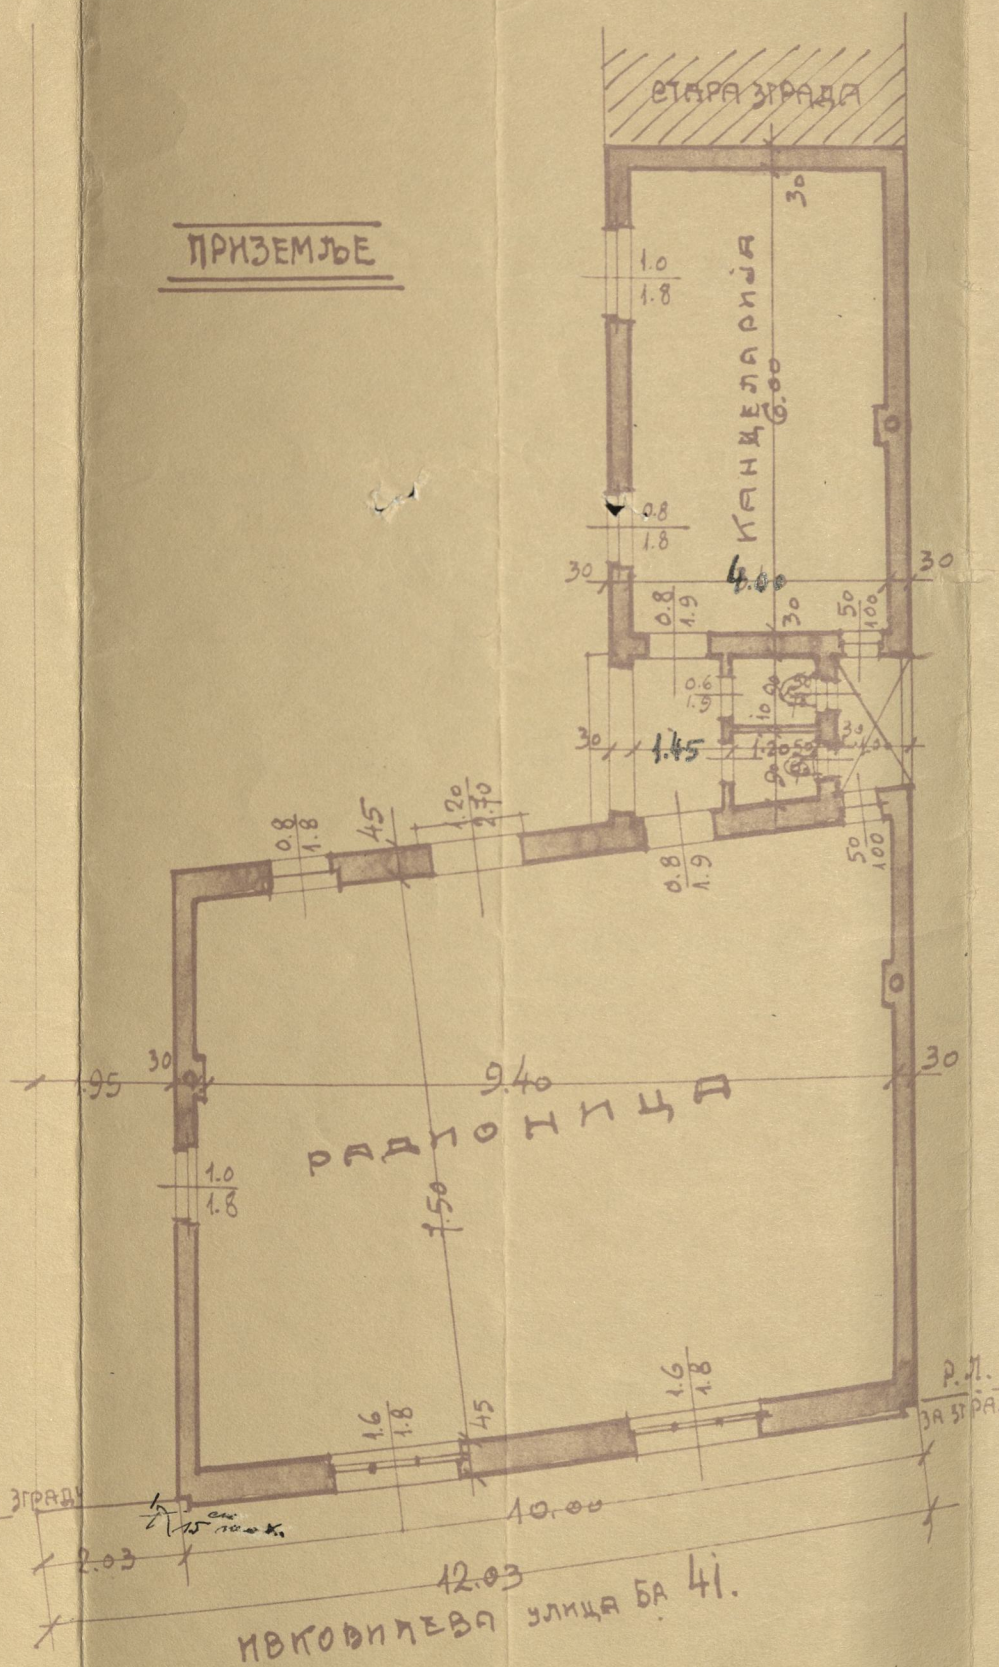

ТЕМЕЉИ

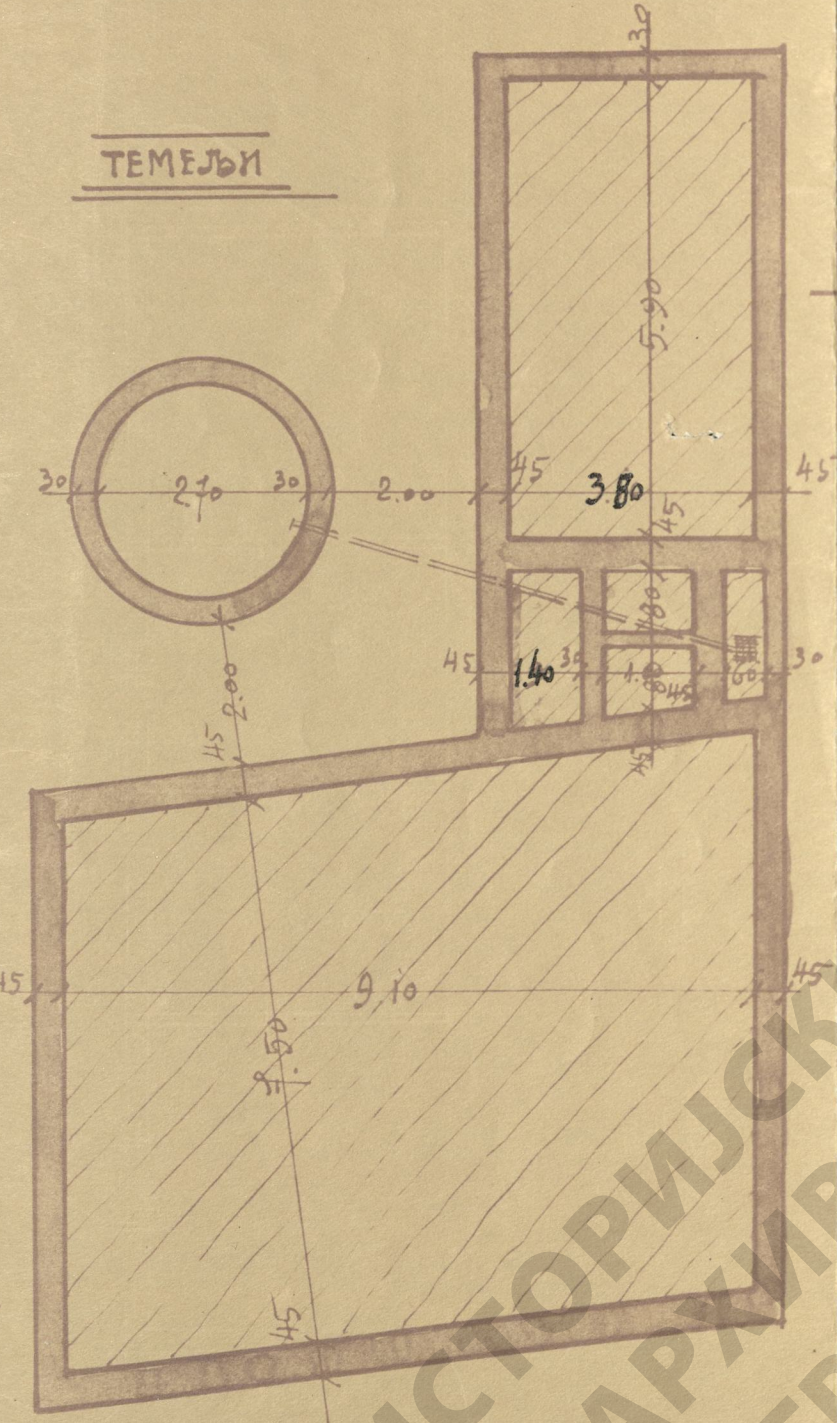

ПРЕГЛЕД СА УЛИЦЕ

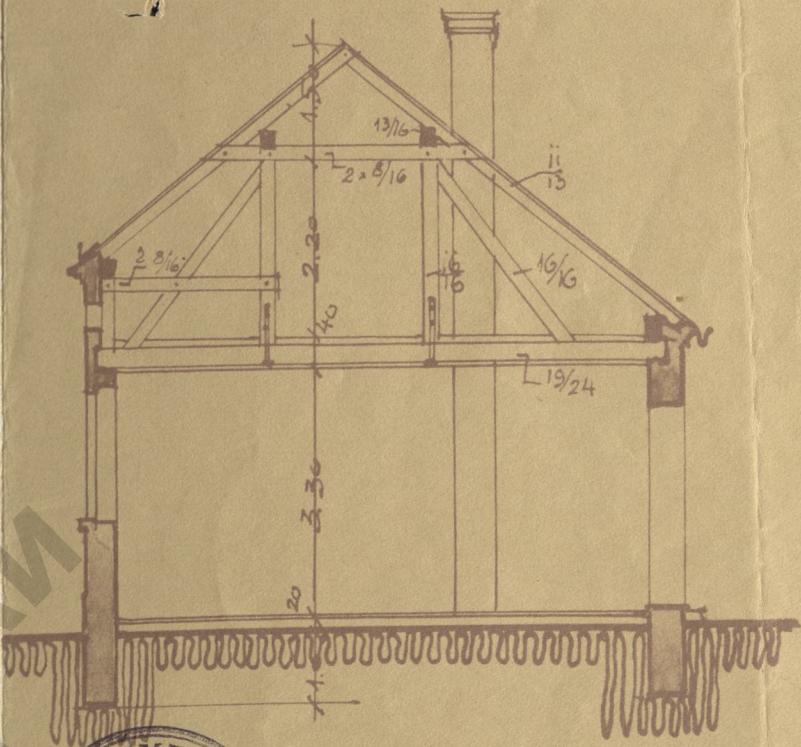

ПРЕСЕК



Владимир П. Д.
Инж. Демаја
Архитектант
Београд

УАБ

УАБ

ИСТОРИЈСКИ
АРХИВ
БЕОГРАД