



План за нову зграду і на Винке буди Кайтариваса (Моше Хескије) на Вождовцу

паци. 120^а новопарцел. имања і на К. Борисавлевића
рам. 1:100,

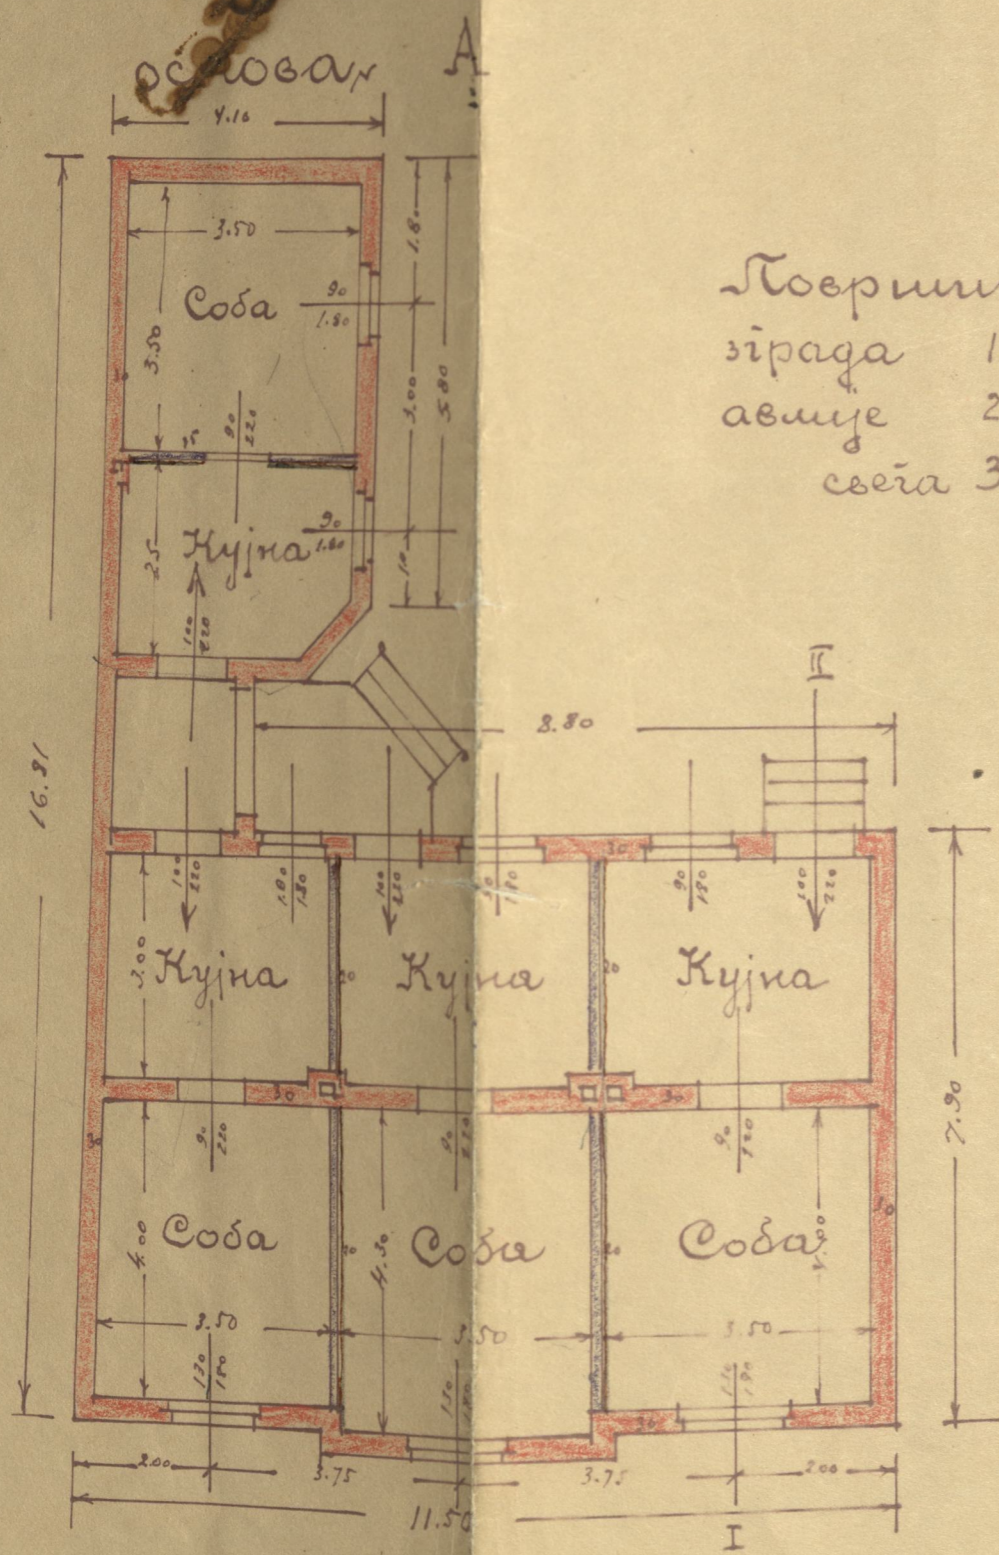


Плоштина:
зграда 120,0 м²
авлије 252,2 м²
свега 372,2 м²


изглед

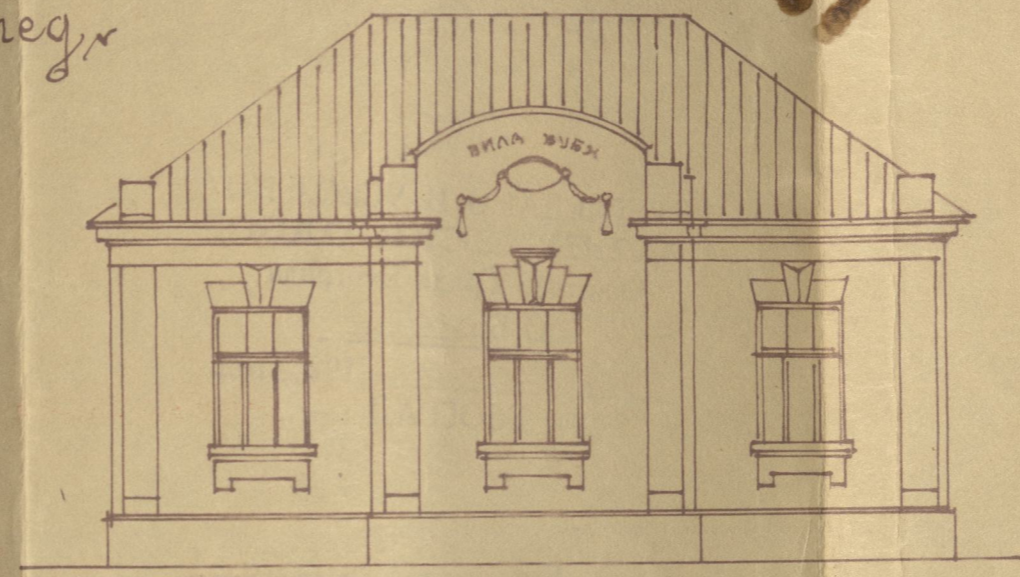

изглед

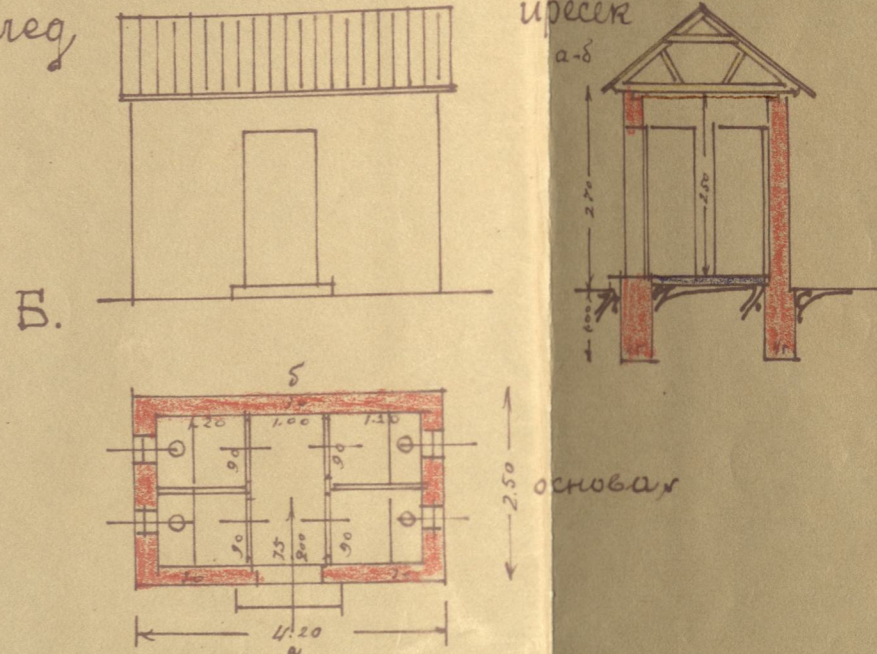


Пресек I-II

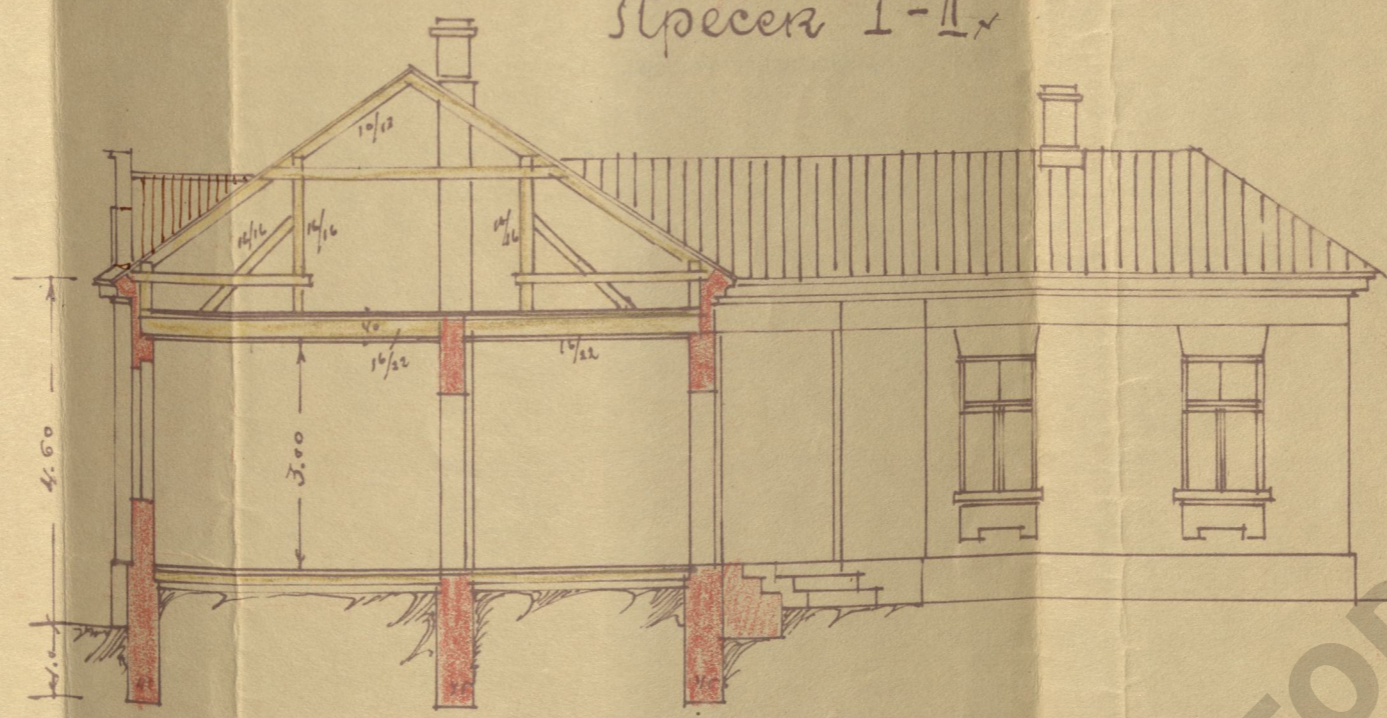

Ситуација рам. 1:250

Косије Борисавлевића, судије
у цензије

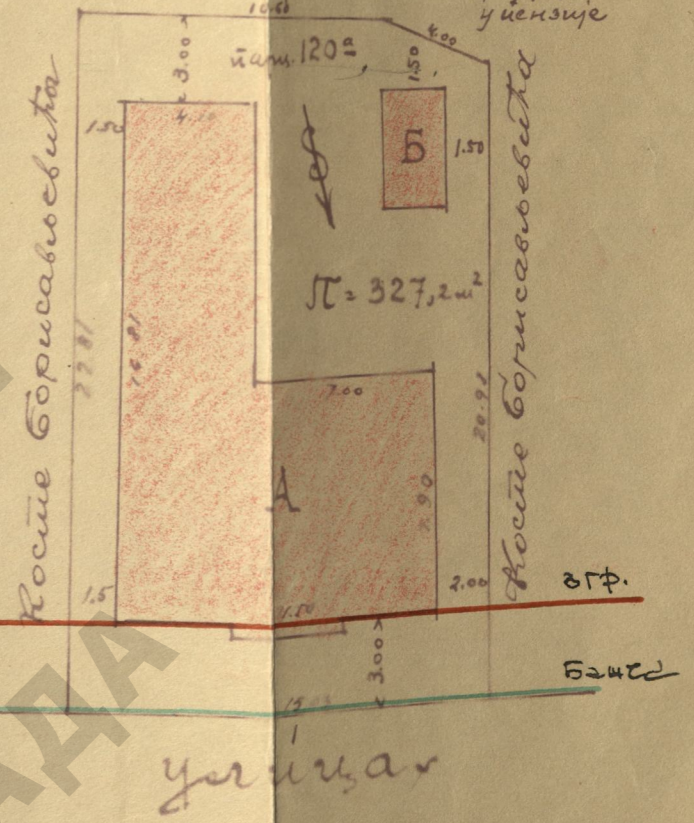

Вредност зграда 70,000 динар

Сопственик
Винке Моше Хескије Збани
Буди Кайтариваса

Пројектант
Овлашћен. инжињер
Dipl. Ing. ДУБОЉ ДИЊГАРАЦ

Лист: 45.

Лујислав Дингарац