




~ ПОЗИТИВАЧЕ ПОСТОЈЕЋЕ ЗГРАДЕ ВЛАДИМИРА ИСАКОВИЋ ~
 ~ У ГОСП. ЈОВАНОВОЈ УЛИЦИ БР. 65 У БЕОГРАДУ ~

ИЗГЛЕД



ПРЕСЕК А-Б

ПРЕСЕК С-Д

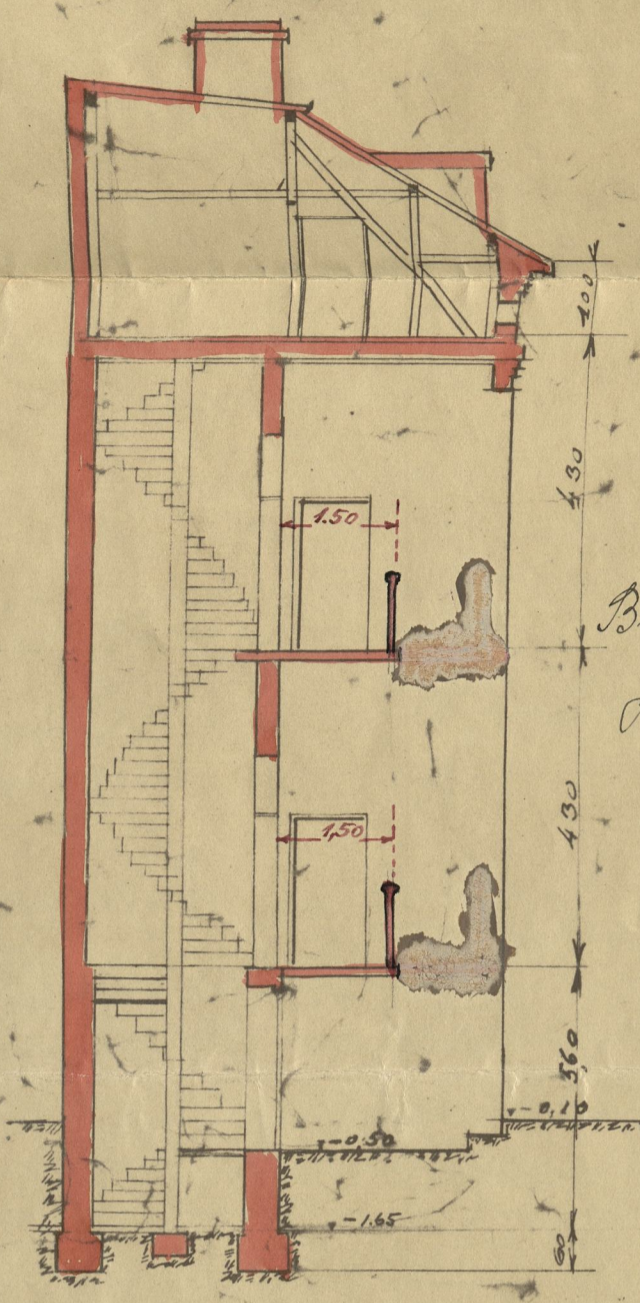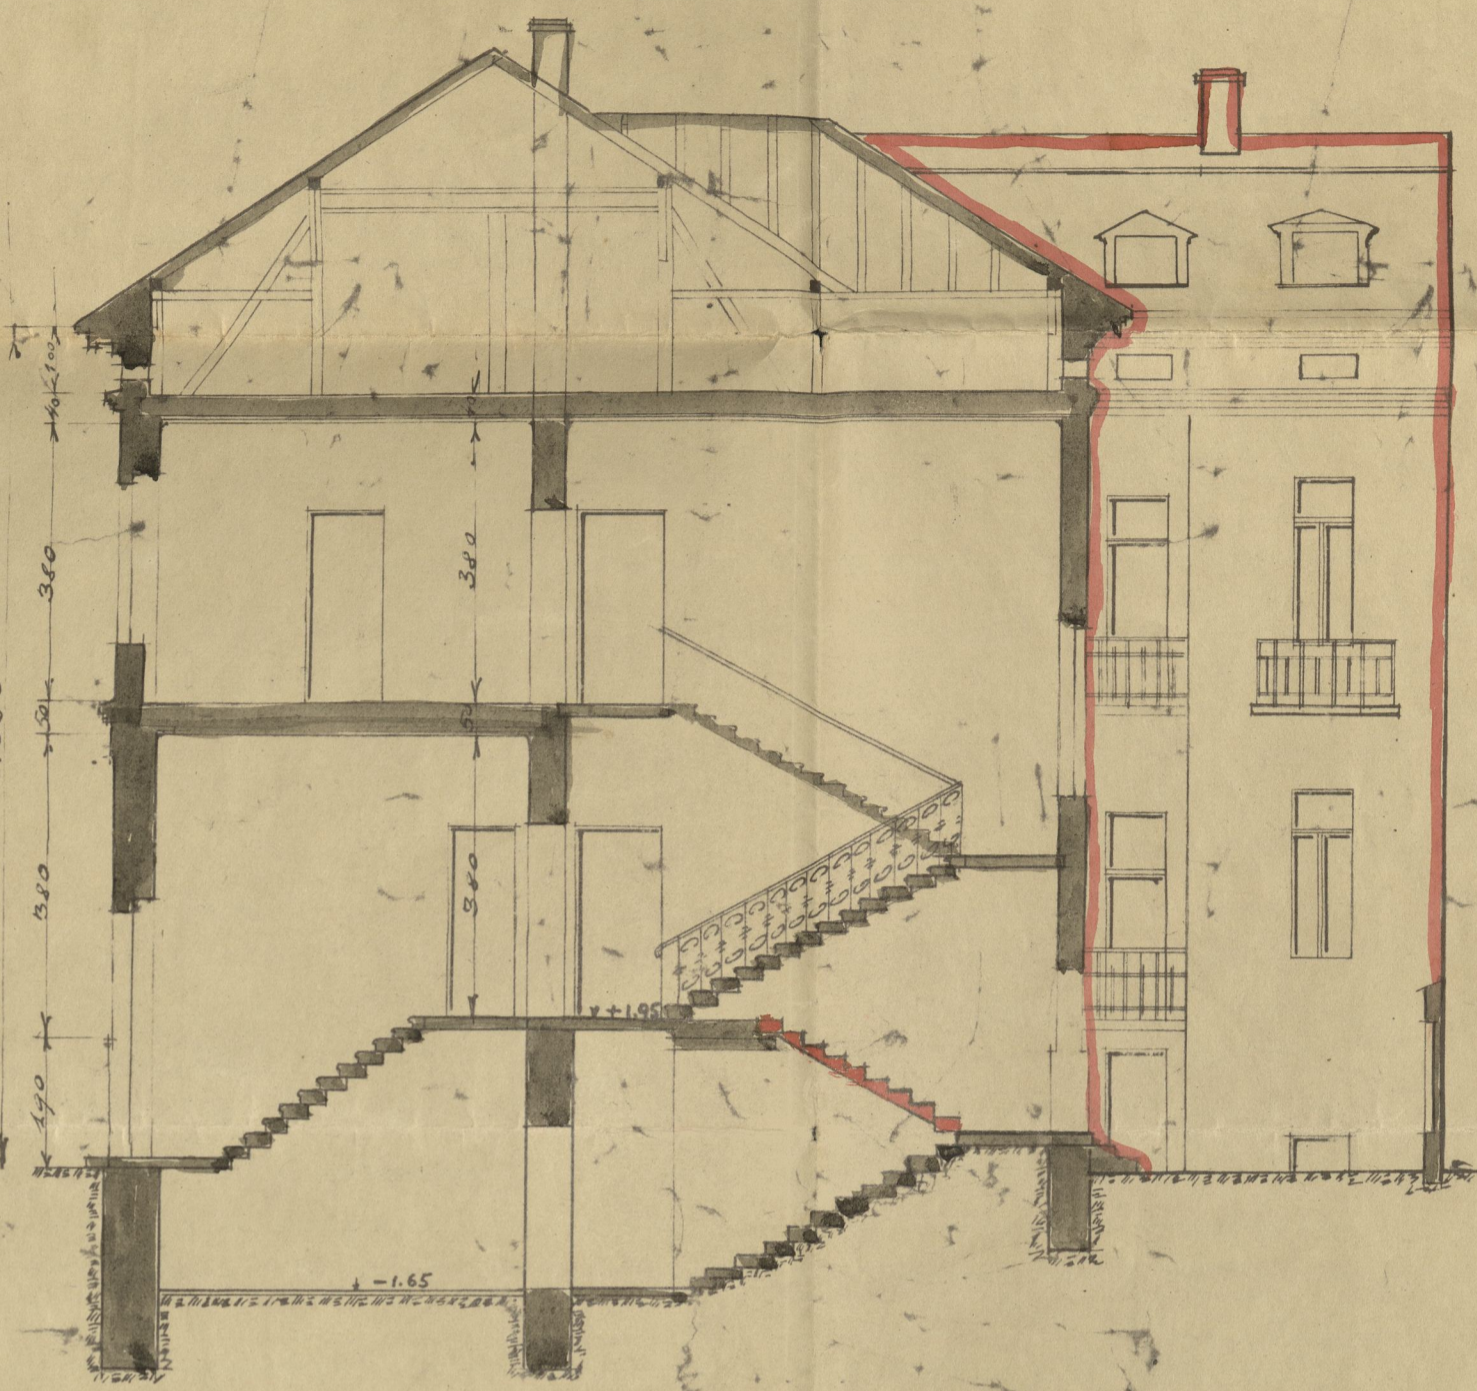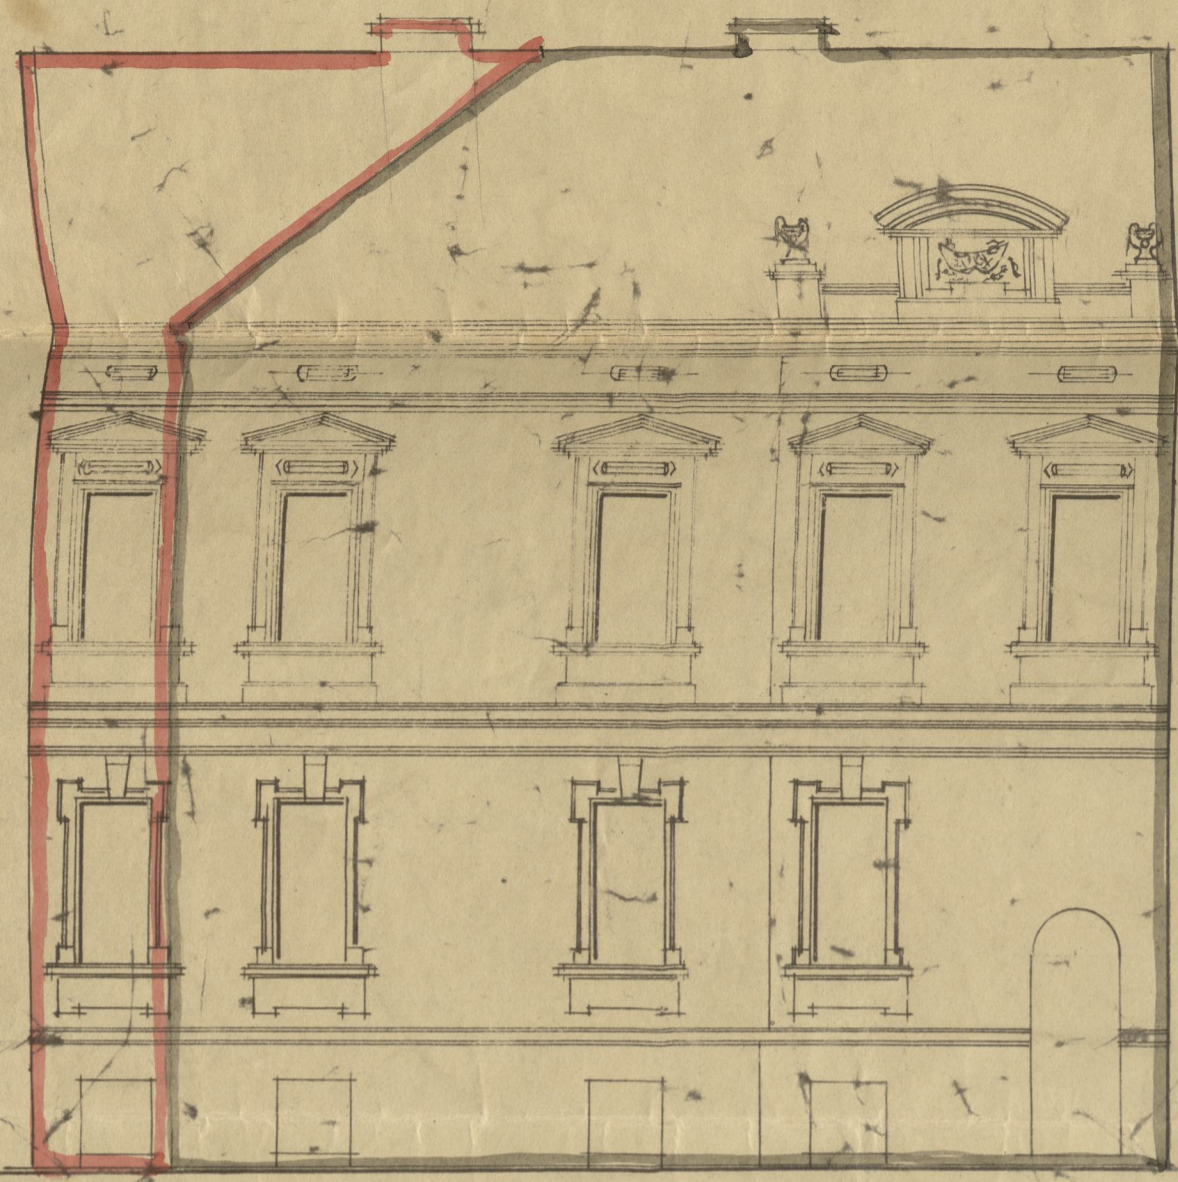

~ ОСНОВА ТЕМЕЉА И ПОДРУМА ~

~ ОСНОВА ПРИЗЕМЉА ~

~ ОСНОВА V. СПРАТА ~

