



ПЛАН ЗА НОВУ ЗГРАДУ У ДВОРИШТУ
 НА ИМАЊУ Бр 5 ПОЗАНИЈЕ П. ВАРОН
 У УЛ. ВИСОКОГ СТЕВАНА БР 44
 РАЗМ 1:100




Вредност зграде Дин 250000

СИТУАЦИЈА 1:500


Целокупна површина 658.62 м²
 Постојећа зграда 112.40 м²
 Нова зграда 202.80 м²
 Двориште 343.42 м²

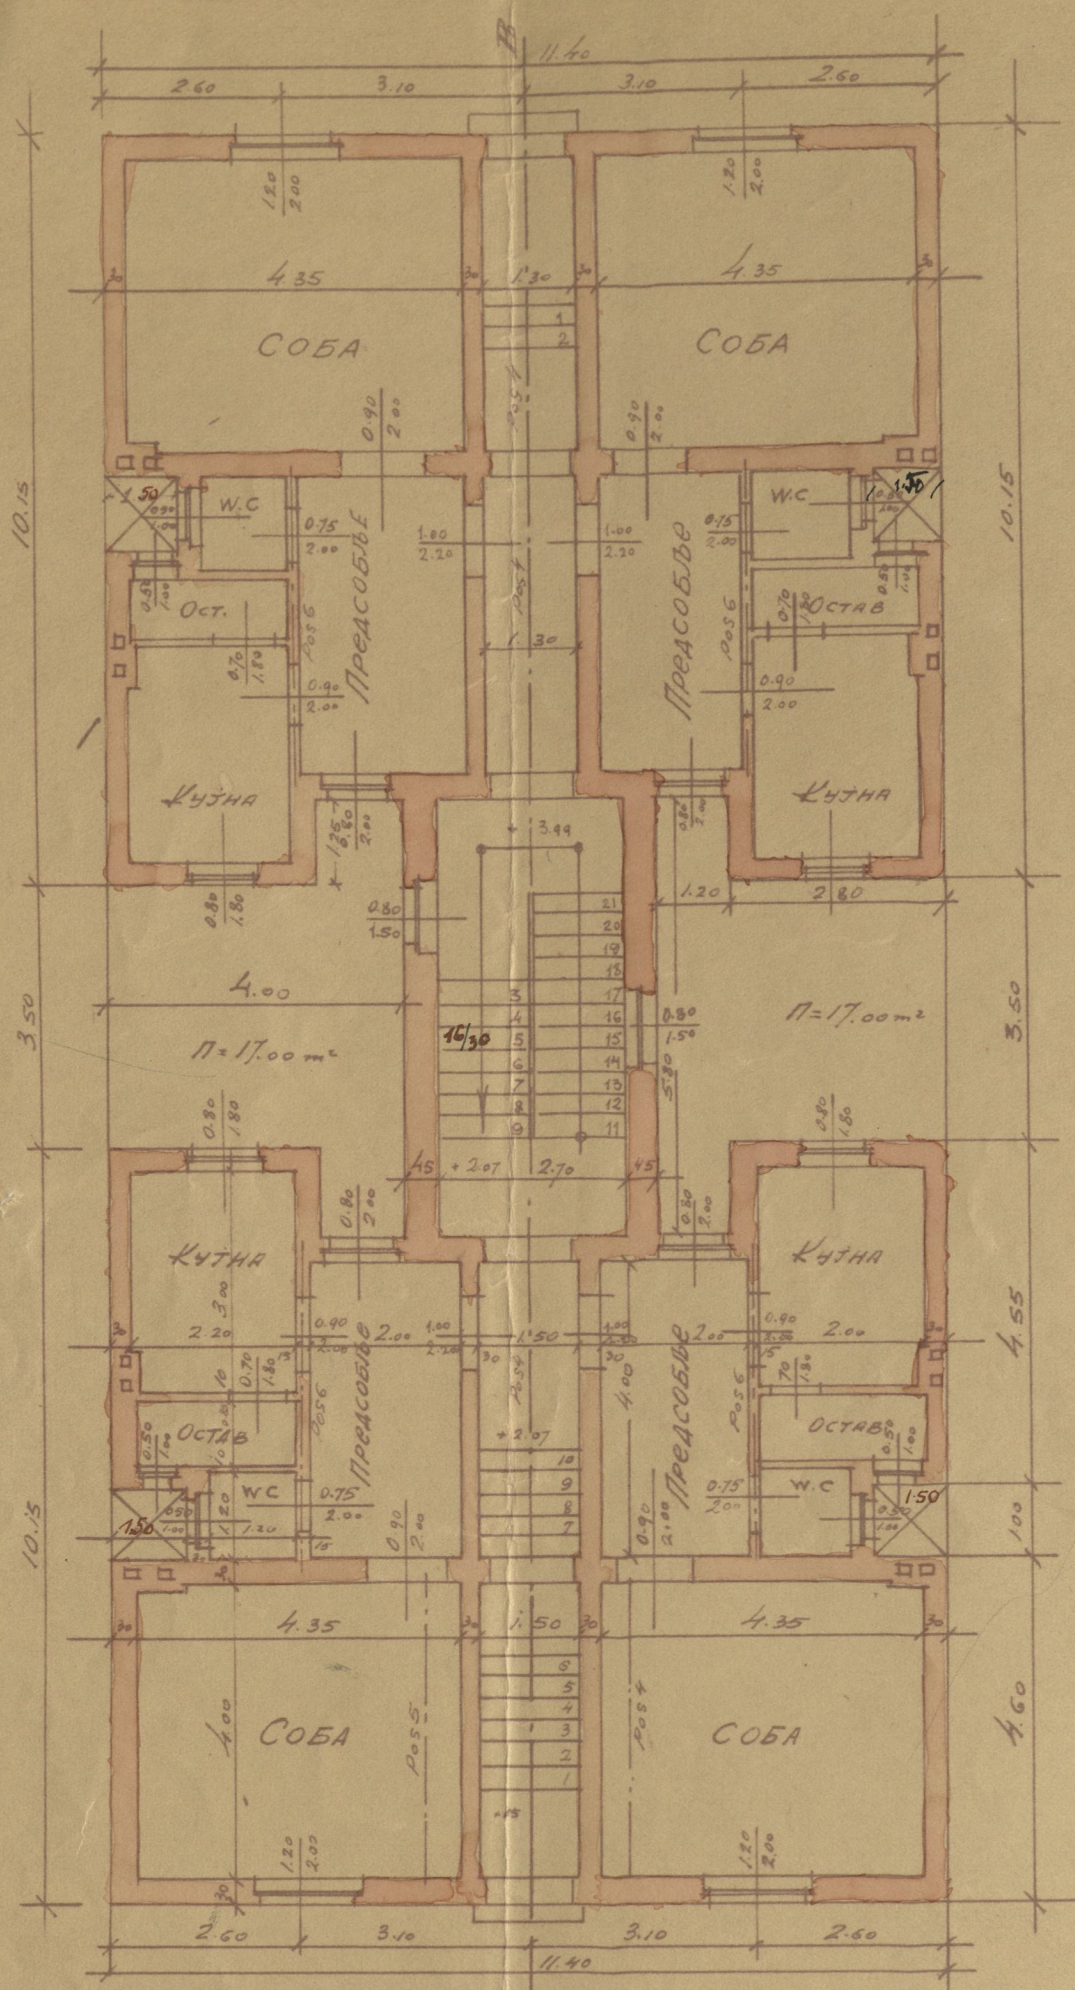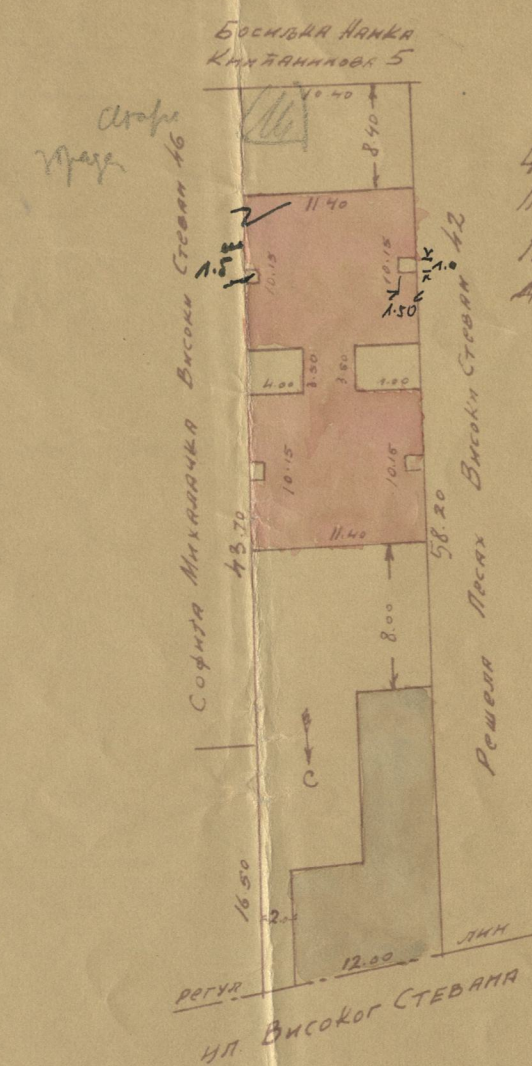


Основа приземља

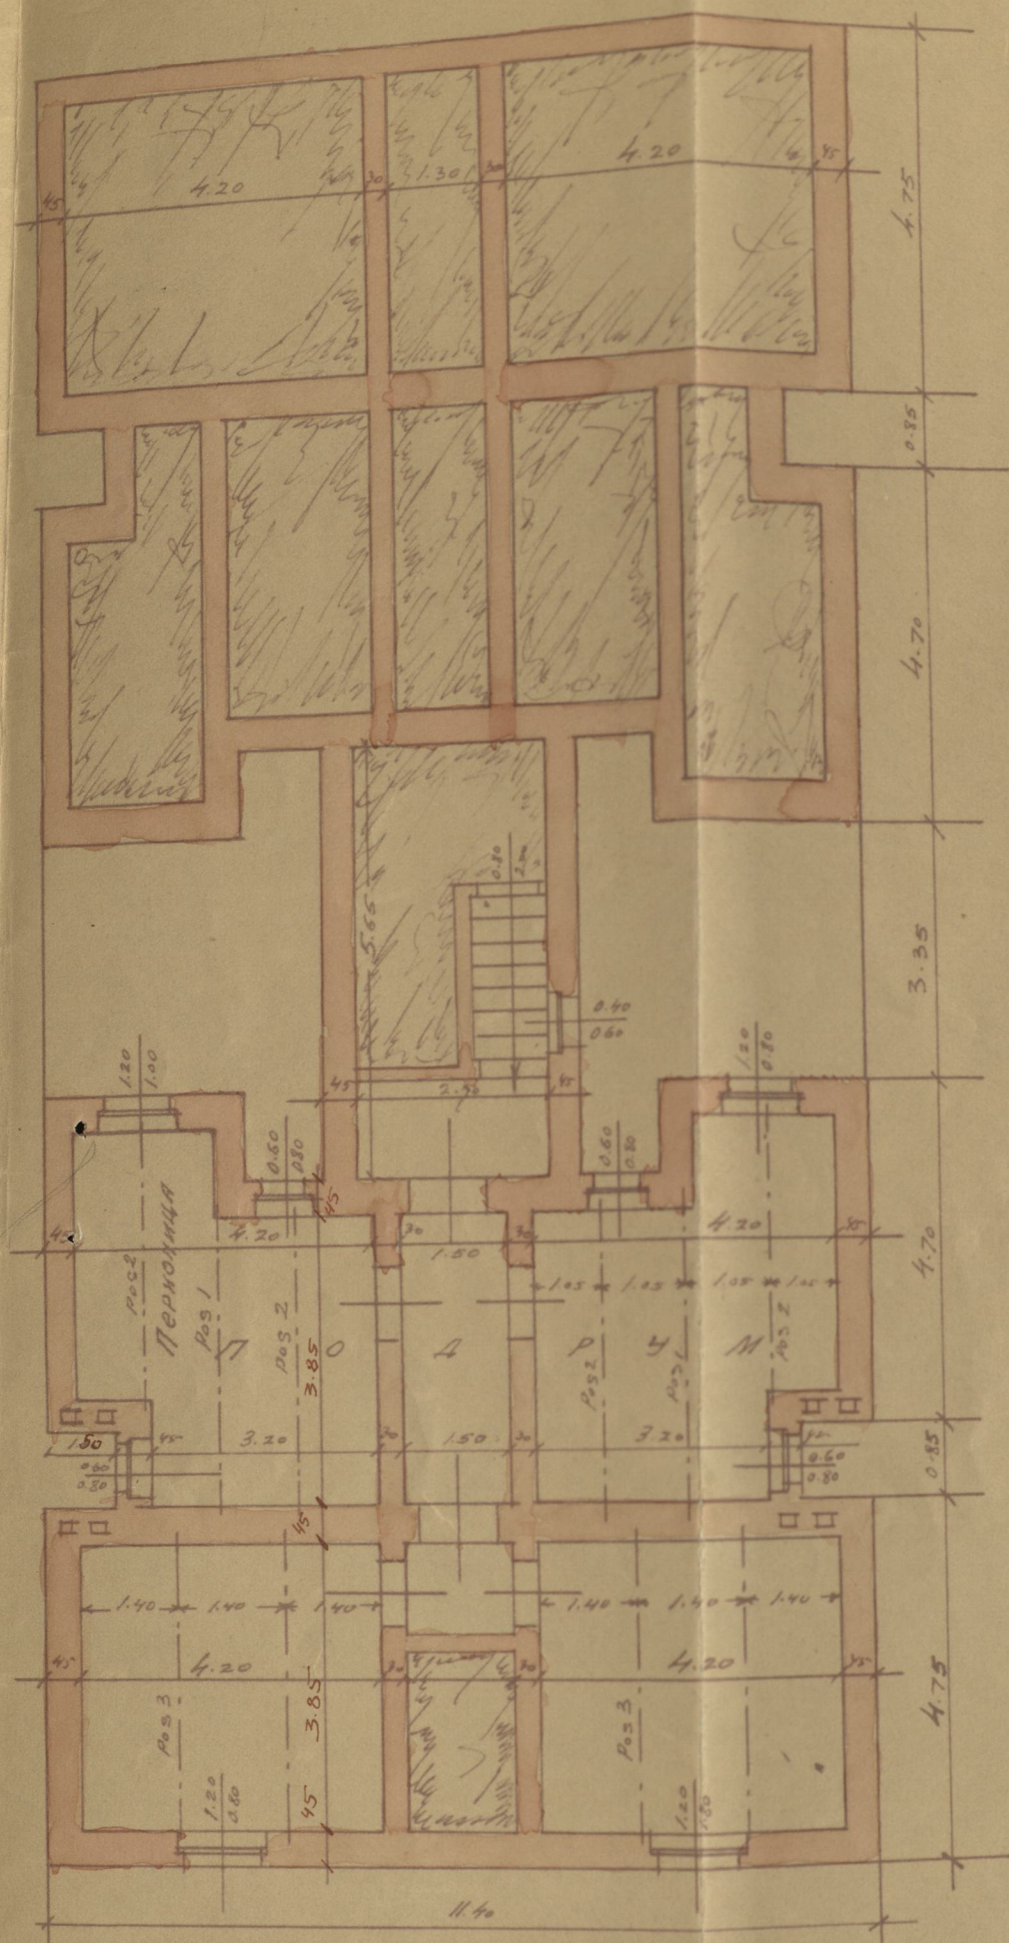

Основа темеља и подрума

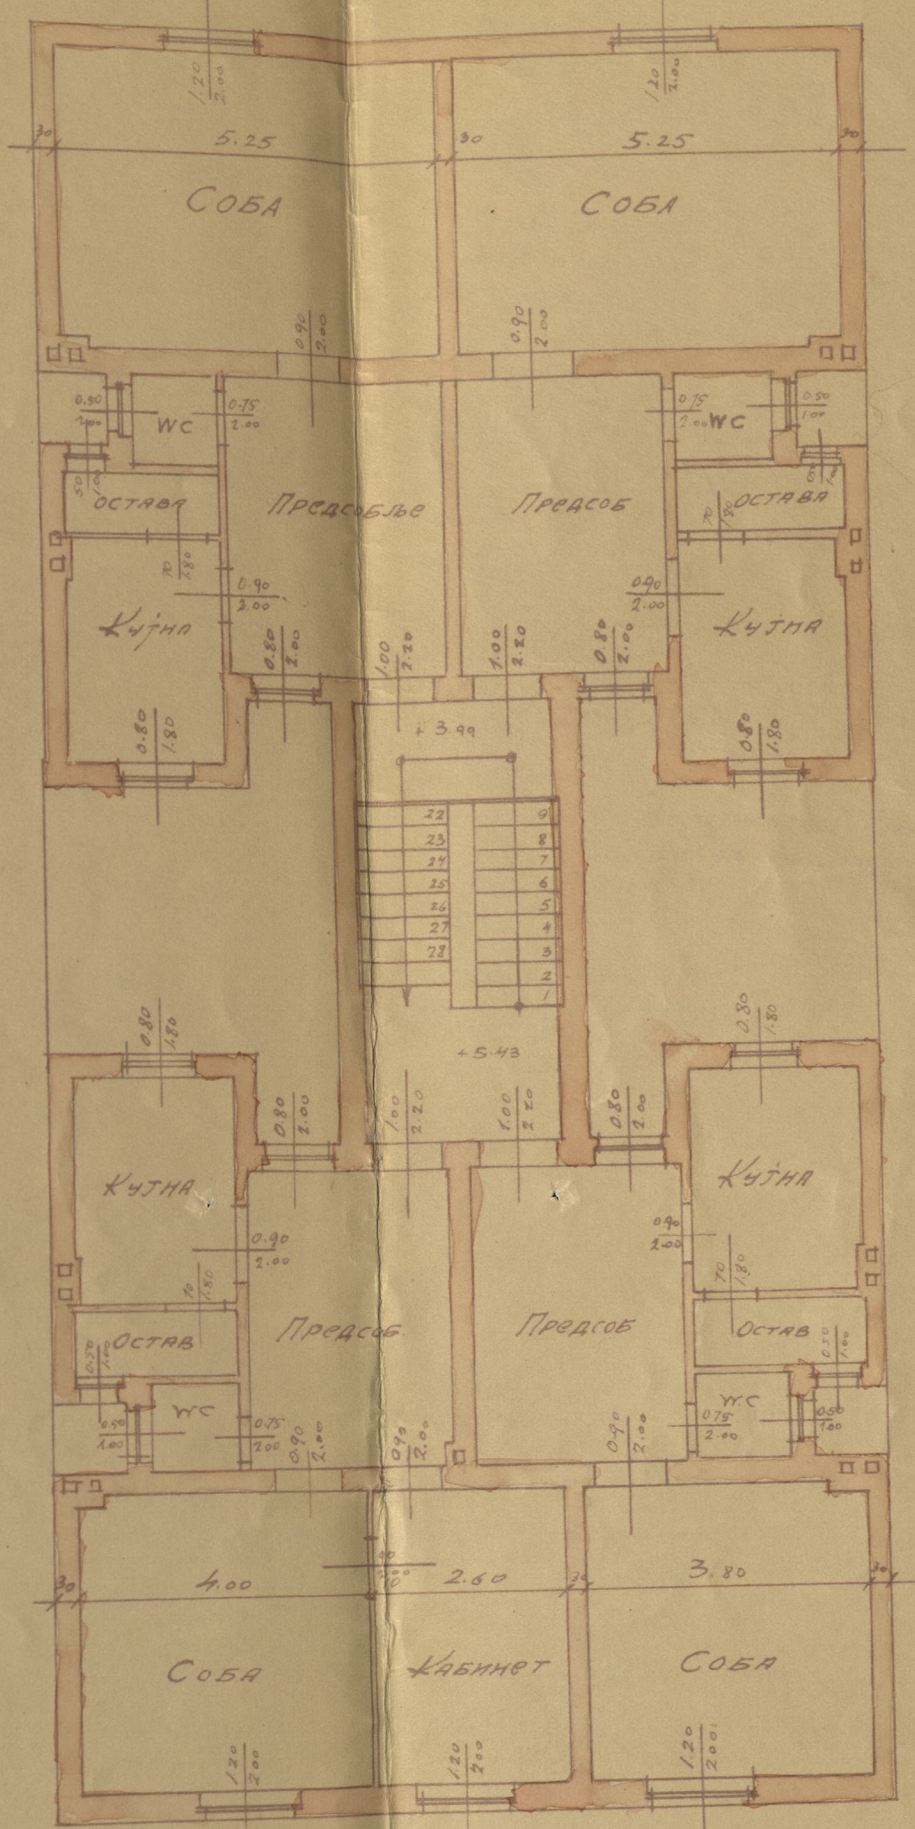

Основа I СПРАТА

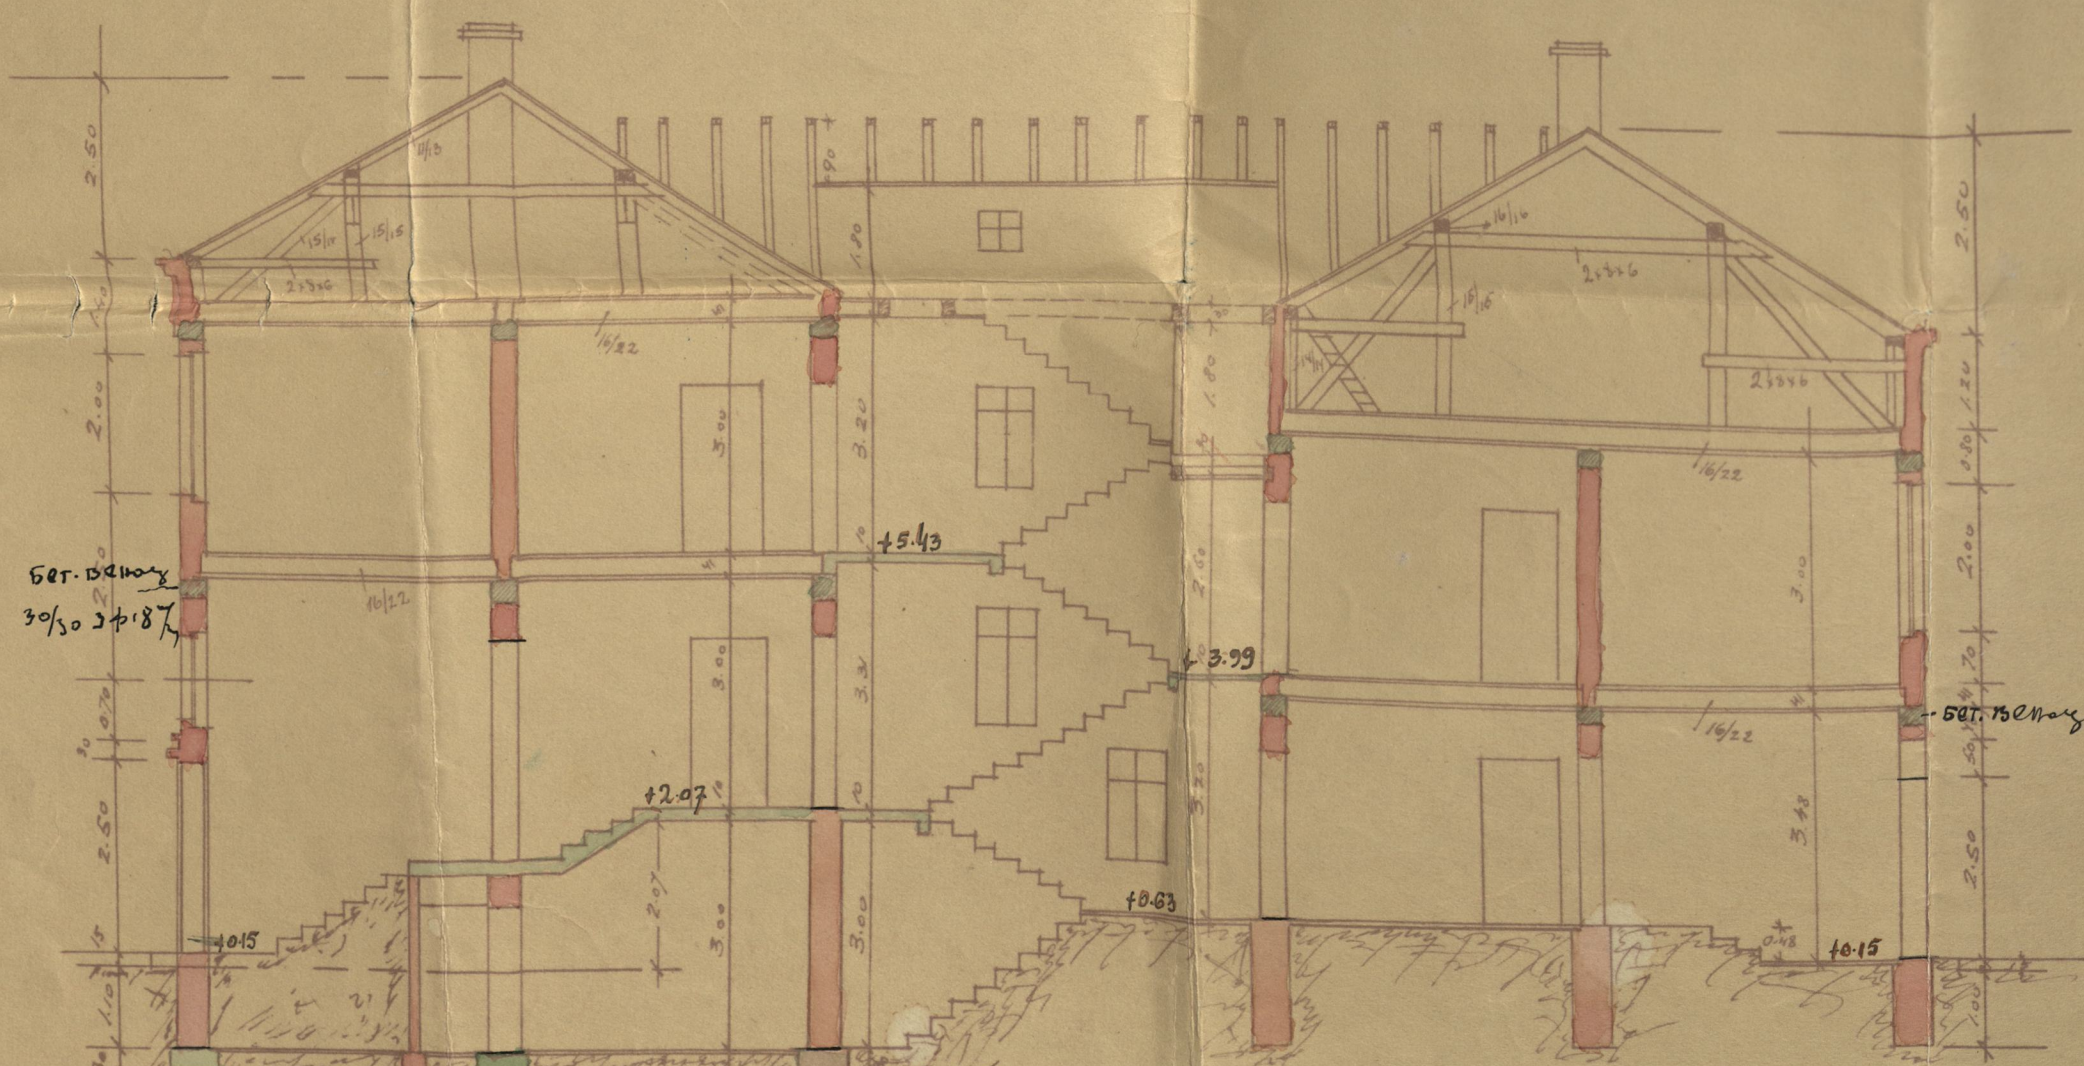

Пресек А-В



ИЗГЛЕДИ

ПРОЈЕКТАНТ

Ing. Станиша Јовановић
 19. V. 90.
 2бр.3



ИСТОРИЈСКИ
 АРХИВ
 БЕОГРАД