


Сведогањство

Непокретност имања - празно имање - поседо-
јелет у улици Кнеза Милеше у реону вароши Бео-
града, које је права својина Задруге
за подизање зграда, обр., а на основу сведо-
кањства потврђених Првосудским судом
за варош Београд од 13. Јануара 1905 год. ч^о
634 и од 24. Јулима 1906 год. ч^о 44638.

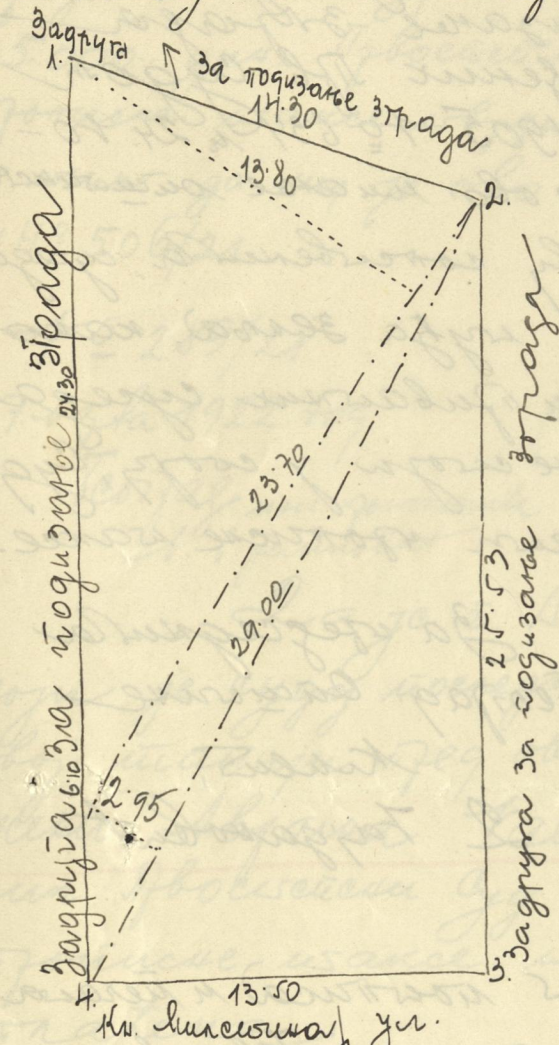

По примеру општинског
иматеља ово имање, као
што се из скице види, ме-
ри се и граничи:

- 1.) Са Северне стране од
коца 1. до 2. [14.30 м] четрдесет
метра и четрдесет сантиметра
таја имањем Задруге за
подизање зграда.
- 2.) Са источне стране од
коца 2. до 3. [25.53 м] двадесет
метра и десет и три сантиметра
имањем задруге за подизање зграда.
- 3.) Са јужне стране од коца
3. до 4. [13.50 м] четрдесет
и десет сантиметара, улицом
Кнеза Милеше.
- 4.) Са западне стране у
једном делу и до од коца
4 до 5. [6.10 м] шест
метра и десет сантиметара и од коца

Размера = 1:250
Површина = $(13.50 \times \frac{25.53}{2}) + (29.00 \times \frac{2.95}{2}) +$
 $+ 23.70 \times \frac{13.80}{2} = 378.62 \text{ m}^2$

5 до 1. [24.30] двадесетчетири метра и четрдесет сантиметра
таја све имањем задруге за подизање зграда.

Површина овога имања износи [378.62 м²]

и писано је седмдесет осам квадратних метара и шездесет
два квадратних дециметра.

4. Јулима 1906. год.
у Београду
Суседи:
Задруга за подизање зграда
Мил. Јураше
Влада Н. Кожовић
за управника
Блаже Н. Кожовић

Својственник:
Задруга за подизање зграда
Мил. Јураше:
Влада Н. Кожовић
за управника
Блаже Н. Кожовић

Примерно
ошципски инжињер
инж. В. Јовановић

Државна кнез:
поштом нешто

Ла је

непокретно имање описано у овој шпацији,
ујава својина Задруге за подизање зграда
на основу сведоштва и заверених Прв. Судом
за Ваг. Београд од 13. Јануара 1905. № 634 и 24. Го-
вине 1906 год. № 44638; да је ово имање ошципски
инжињер и примерно, у државну сопствену, суду
и кнеза овога Суда, да мером кућа зграда, како
државна и ошципска тако и приватних суду
наје заузета и да ни с ким не стоји у спору, Суд
ошципске београдске вбуди, по наплати изотисне шаксе.

Т. бр 6466
19. децембра 1906
Београд.
Тисаф,
поштом нешто

За издешива
Београд. Ошципске
кнез,
З. Тајдановић

(М. П.)

Тако у 2м. 2. У свимшосе поштом и мером
поштом Суда Ошципске београдске, Кваф по-
лициски вбуди.

Шакса је најлатена.

№ 17419
20. децембра 1906
Београд.

Својешна квафа Калимурског
секретар
поштом нешто

(М. П.)

Шакса у 2м. 2.
поштом

Ла је имање описано у овој шпацији
ујава својина Задруге за подизање зграда,
од. Првосудски Суд за Ваг. Београд, на основу старе
шпације под № 634/905 и завере ошципске и поли-
циске власни вбуди по наплати шаксе.

№ 127
2. Јануара 1907 год.
Београд. Мисад. протоколска,
поштом нешто

Судуја
(М. П.) поштом нешто
Ла се

Шакса у 2м 152
поштом нешто

Ђорђе Бошковић ујава и Тихона Кестовић
и ујава одога Српске Грађевинске Банке и у шие Банке
из Београда који су суду посредно познати, имање
шаксо описано у овој шпацији изред овим судом
изодати т. № Андрија М. Врвиту, наф. лекару из Београда за
15.000. дин. Првосудски суд за Ваг. Београд по наплати
изотисне шаксе вбуди, с шим да је пореза и лавена,
с шим да му је ово имање изодато, по шерешан
и № 506/21.

№ 289/21

17. Јуна 1922. год

(М. П.)

Судуја,
В. Јовановић

Београд. Мисад. протоколска
М. В. Јанковић



Ла је т. № Андрија М. Врвиту из Београда
који је суду посредно познат имање описано у
овој шпацији изред овим судом изодато т. Рејни Рени
Жеми. Аврама Калимурског из Београда за 430.000.-
дин. Првосудски Суд за Ваг. Београд по наплати
изотисне шаксе вбуди с шим да је пореза
и лавена.

№ 8222М

25. тован. 1929. год

Београд.

Мисад. протокол.
поштом нешто

(М. П.)

Судуја,

поштом нешто



Да је овај препис веран својо оригиналу, који се код Ове Банке
налази, Државна Хипотекарна Банка тврди по наплати таксе из
тар. бр. 42а у дин. 10 и тар. бр. 43. у дин. 10

Бр. 22908

13. Јуна 1932 год.

Београд
Парг. бр. 4434



По овлашћењу Држ. Хипот. Бане
Шеф Благојне Докумената

Ђорђе Јовановић

ерв. Зрвара

ИАБ-6-11-26-32









ПЛАН НОВЕ ЗГРАДЕ 2-ЦЕ КАТАРИНЕ М. МИЛЕР СВРШ. УЧ. ДРЖАВ. ТРГ. АКАД. ИЗ БЕОГРАДА У УЛ. МИРИЈЕВСКОЈ БР 149 КВАРТ VI

ПОВРШИНЕ:
нове зграде 75,70 м²
дворишта 721,10 м²
УКУПНО 796,80 м² ИЗГЛЕД СА УЛИЦЕ

ВРЕДНОСТ 35.000.- ДИН.

РАЗМЕРА 1:100

СИТУАЦИЈА РАЗМ 1:250

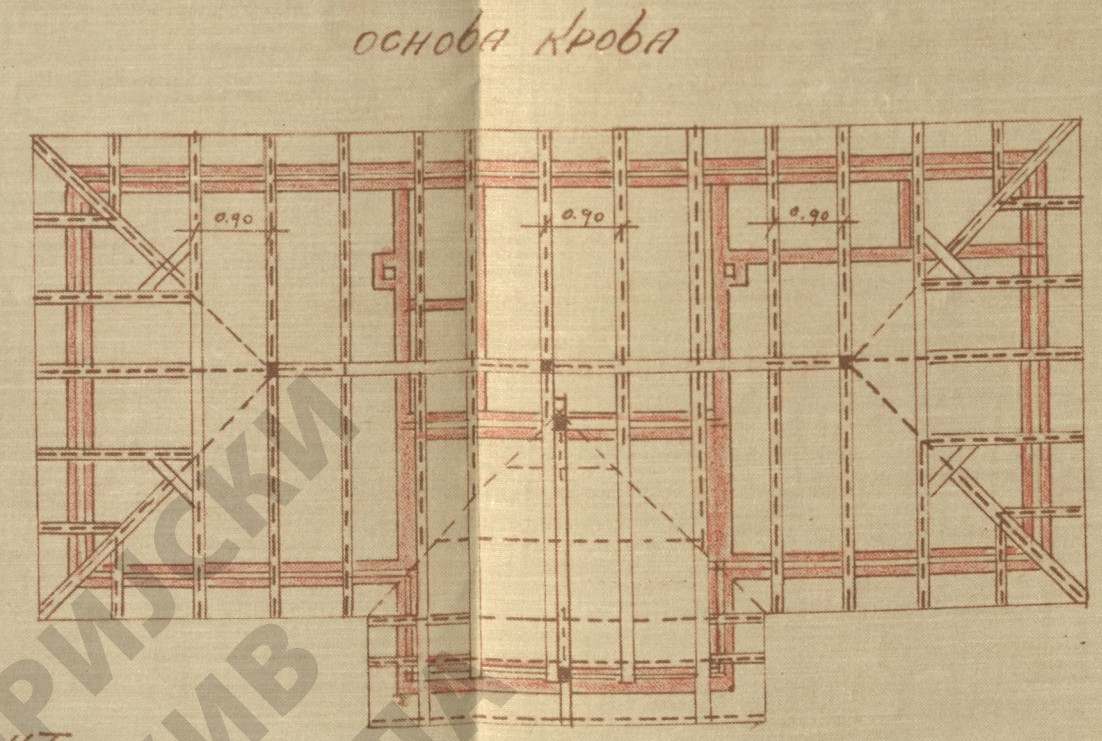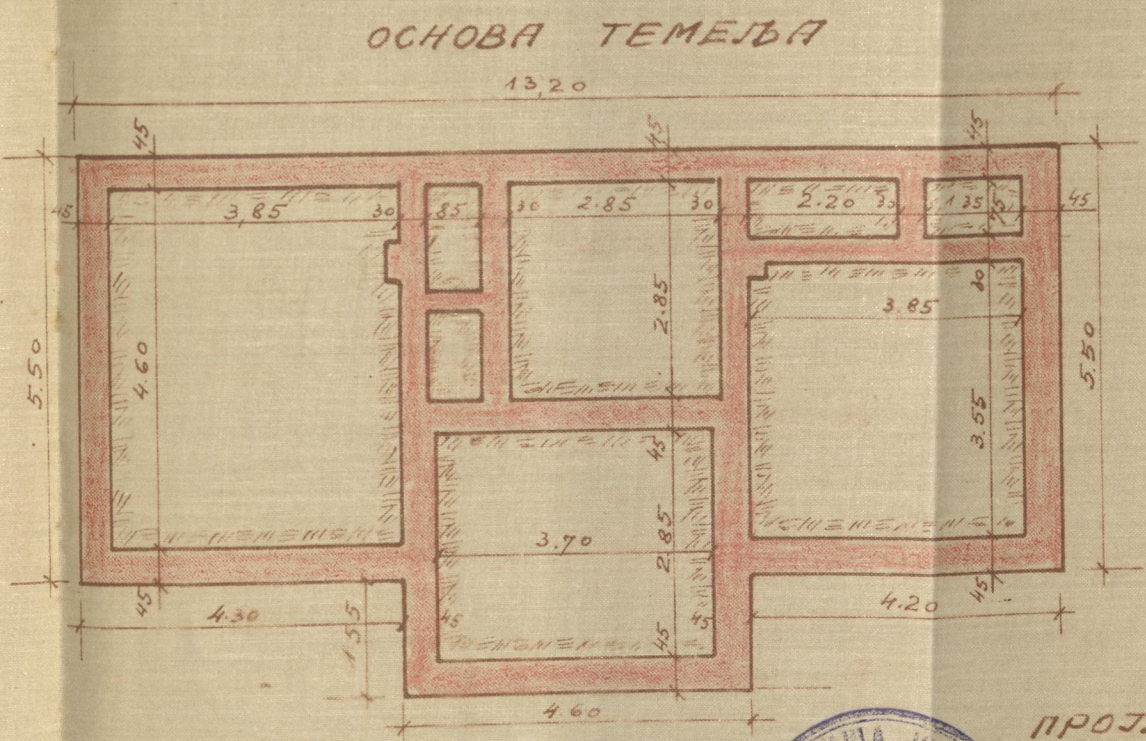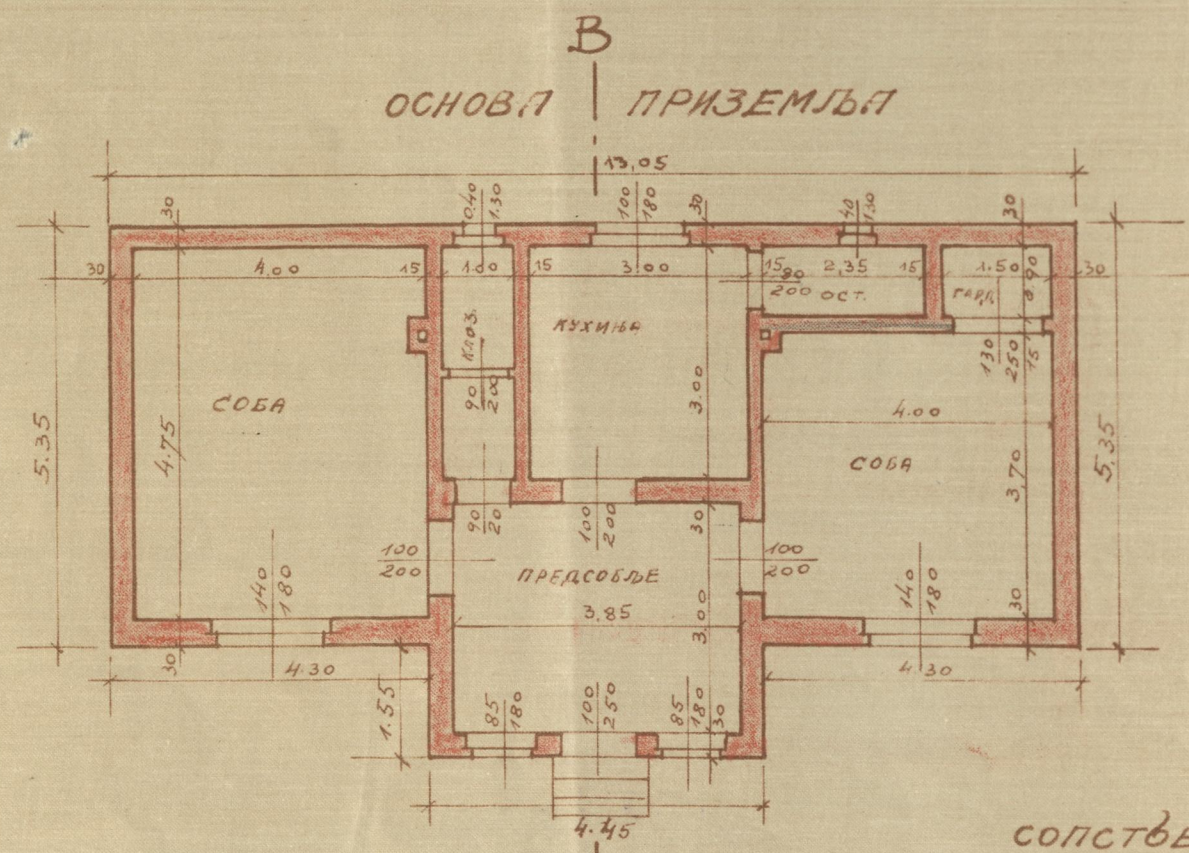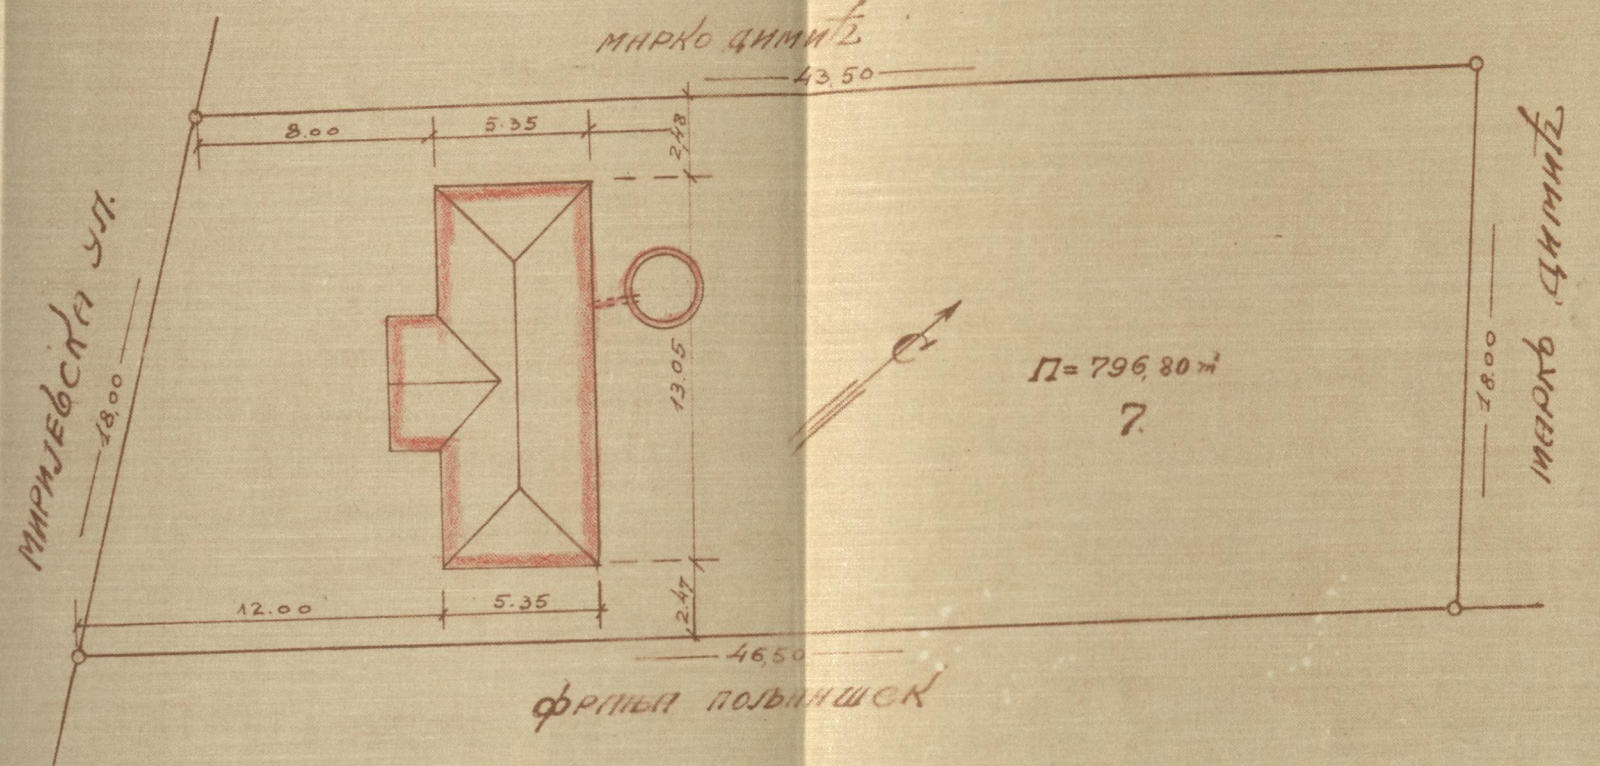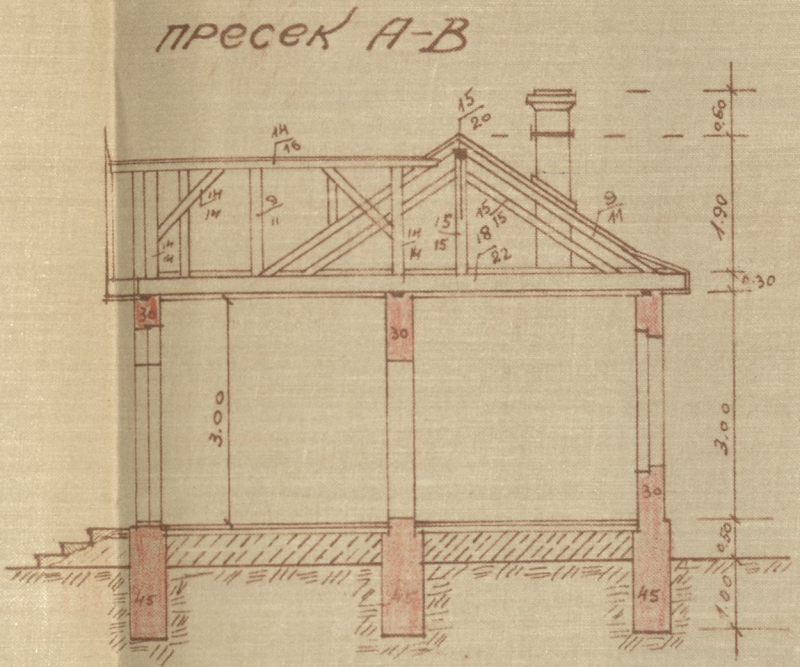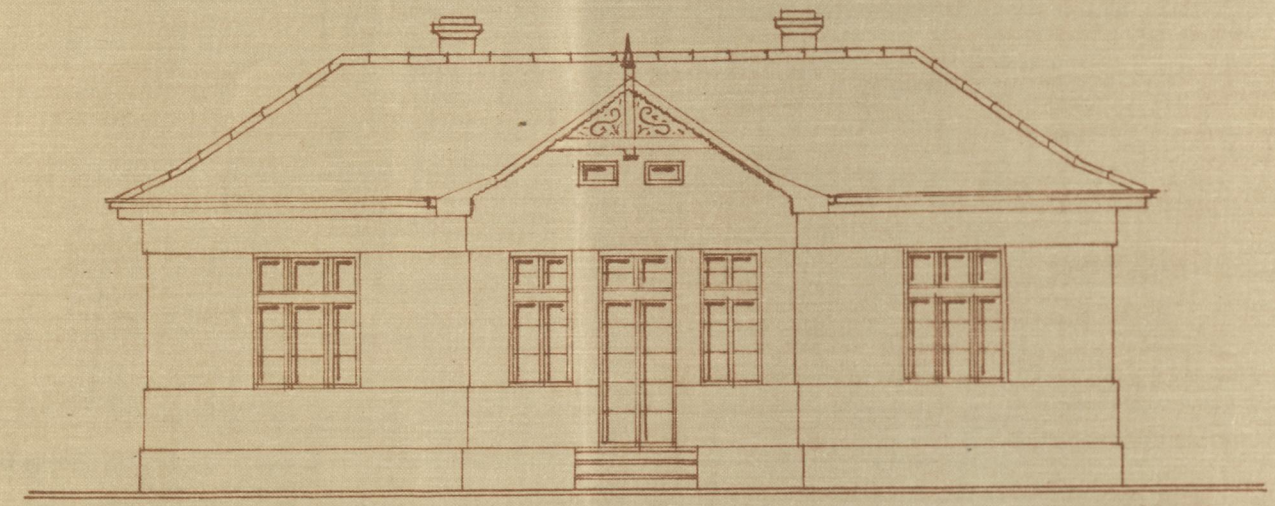

СОПСТВЕНИК,
Катарина Милер



ПРОЈЕКТАНТ,
Ing. S. Jovanović
26. 11. 1933
П.

ИСТОРИЈСКИ
АРХИВ
БЕОГРАД