




OGRADA NA ZGRADI GOSP. DR. HENRIHA MACMIJAJA DUŠANOVA 58

RAZMERA 1:50

IZGLED SA ULICE

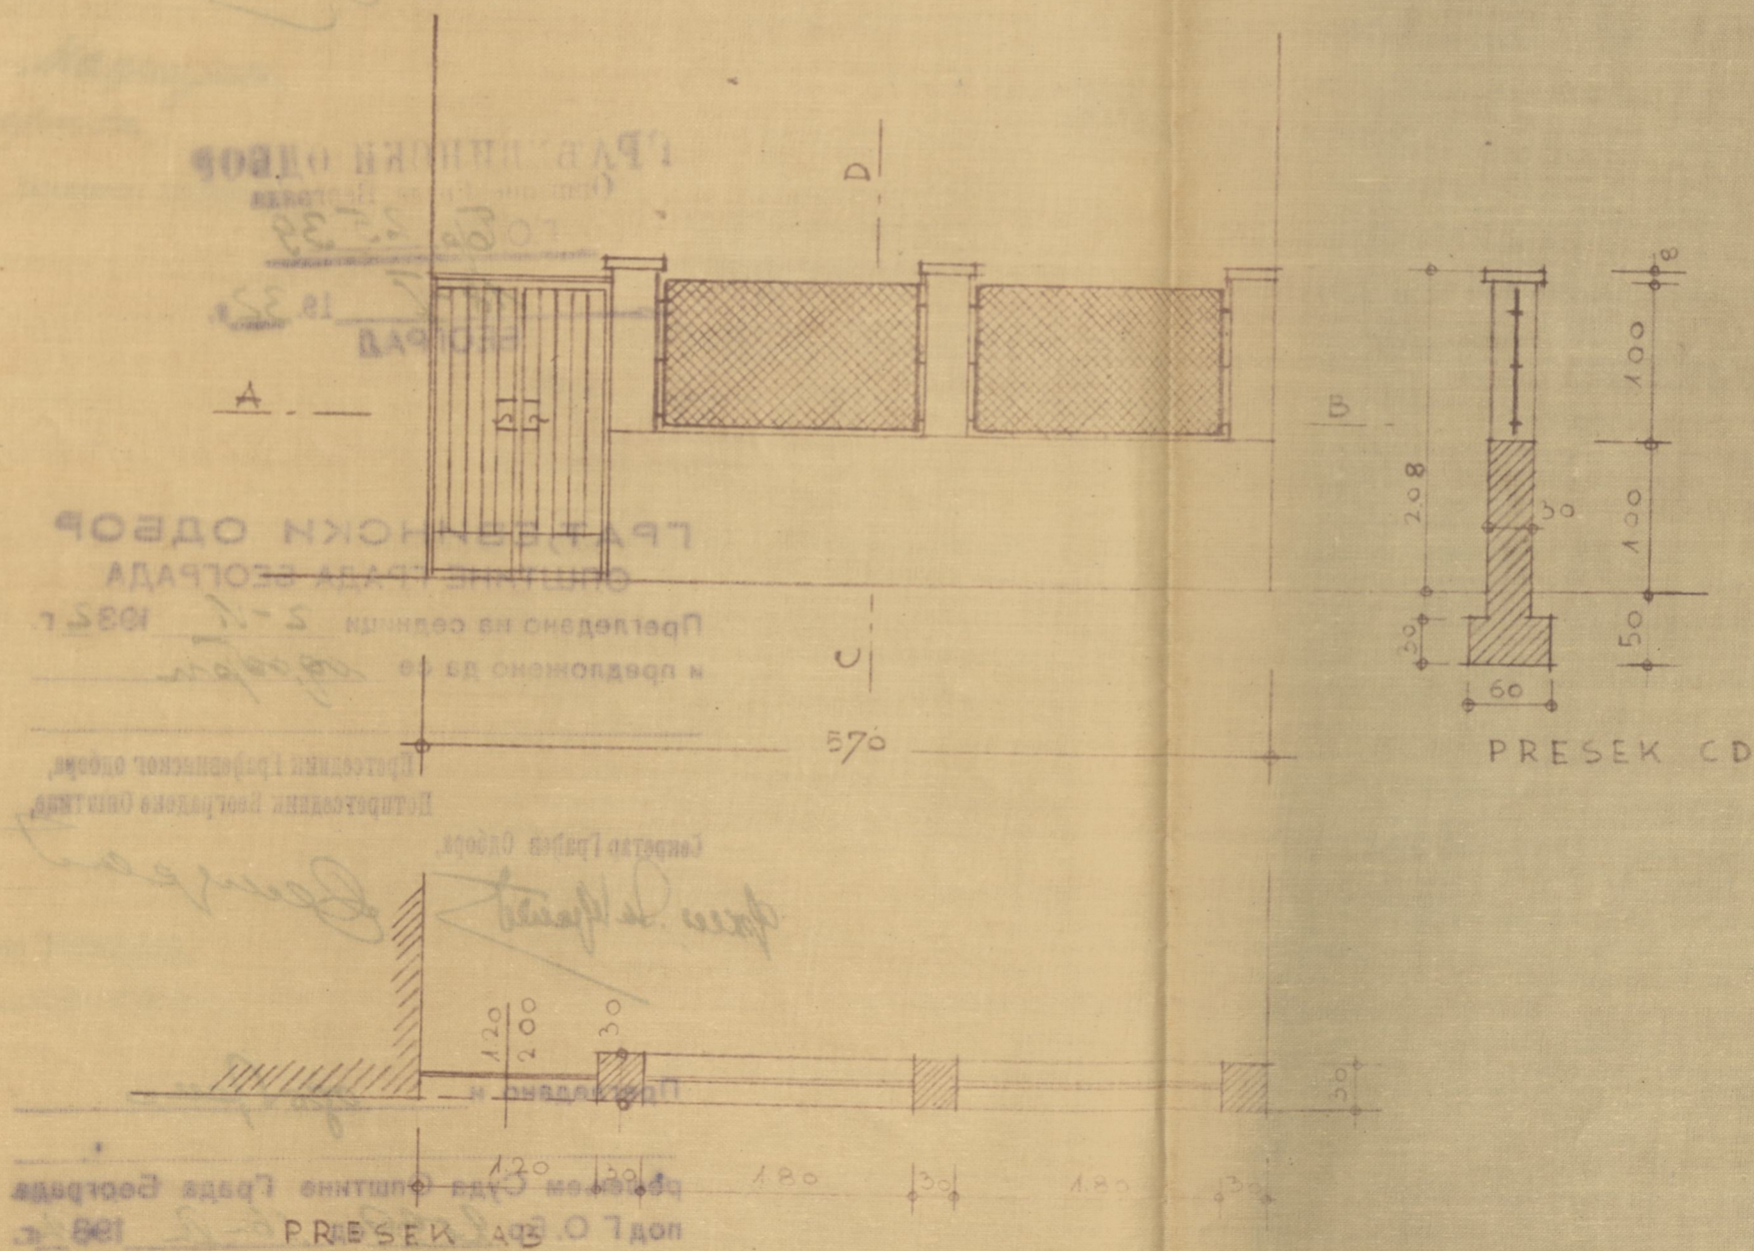

SOPSTVENIK:

*Dr. Henrih Macmijaj*

PROJEKTANT:

УКЉИЖЕНО У ДНЕВНИК  
Бр. 6 — 1928.



*M. M. M. M. M.*  
*Dr. M. M. M. M. M.*

СТОРИЈСКИ  
АРХИВ  
БЕОГРАДА

КРАЉЕВИНА ЈУГОСЛАВИЈА



ТЕХНИЧКА ДИРЕКЦИЈА  
ОПШТИНА ГРАДА БЕОГРАДА

Т.Д. Бр. 13593

14 Маја 1932 год.

Београд.

На молбу Г-е Мацишјака  
Хенриха

Суд Општине града Београда издаје му



У В Е Р Е Њ Е :

Да се имање Г-е Мацишјака  
Хенриха (кв Врба бр 43 пар 16)  
постојеће у улици

Цара Душана

Бр. 58 према утврђеном регулационом  
плану од 1924 до 1931 г. за варош Београд  
и извештају секционог инжињера, налази у  
градском и грађевинском реону на  
регулационој линији

Секциони Инжињер,

Бранко Чокић



Такса за ово уверење наплаћена је у  
100 Дин. и на молби уверењу залепљена и про-  
писно поништена

Мирко Ђуковић Шеф Катастра,  
Мирко Ђуковић

ИАБ-6-11-45-32