

ОПШТИНА ГРАДА БЕОГРАДА
ОДЕЉАК ЗА ГРАЂЕВИНСКИ ОДБОР
И КОНТРОЛУ ЗИДАЊА

Г. О. Бр. 3431

30 Јуна 1932 год.
Београд

Г.

молбом својом Г. О. Бр. 3431 од 11. јуна 1932 год. поднео је планове на одобрење и тражи да му се дозволи

3431 на имењу у улици улаз Ђорђеве Мишића и Ростислава
Бр. 34 кварт



По извршеном комисијском увијају, расмотрењу планова и осталих прилога, Грађевински Одбор на седници од 11. јуна 1932 донео је следеће мишљење:

За прошири улаз до 2.00 м и грађевину осигавујући левој сличну јужнијему, шири и профилујући улаз уз приложену стапу. Дакле поступимо по га, 87 Грађевинског Закона.

Проширијан је поступимо по стапу

Суд Општине Града Београда, по саслушању Грађевинског Одбора а на основу §§ 84, 85, 86, 87, 88 и 89 Грађевинског Закона.

РЕШАВА

Да се молиоцу Г.

одобре поднети планови и да се може издати „Грађевинска дозвола”, да на имењу у улици улаз Ђорђеве Мишића и Ростислава Бр. 34 кварт I у Београду може грађевину на улазу зграду

Молиоц је дужан у свему се придржавати прописа Грађевинског Закона а нарочито §§. 88, 92, 93, 96, 97, 98 и 99.

По довршењу зграде молилац је дужан, пре усељења, да се обрати Грађевинском Одбору ради добијања „Дозволе за употребу грађевине” према пропису § 91 у вези са § 101 Грађевинског Закона.

Општинска такса по Т. О. Бр. 333, 334) 387 в. т. 1. а. у дин. 1013- наплаћена је, прилепљена и прописно поништена на молби Г.О.Бр. 3431 1932 год.

Решење доставити у препису молиоцу и заинтересованима, који су га тражили, па по извршености истога издати „Грађевинску дозволу”.

Шеф Одељка за контролу зидања
и Секретар Грађев. Одбора,

Фран. Ј. Челов

Претседник
Београдске Општине,

Потпредседници
Београдске Општине,

Лад. Ђорђевић



Суду Општине Града Београда. — Примајући решење Суда Г. О. Бр.

од 30-11-1932 год. којим ми је одобрено издавање лице

зграде у улици Задужнице и Ресијасе Бр. 34

кварт II овим изјављујем, да се одричем сваког права накнадне штете од
Општине Београдске, ако би се зграда доцнијом нивелацијом и
оштетила.

Са решењем сам задовољан и нећу се жалити. — Молим, да ми се изда
„Грађевинска дозвола“ у смислу § 85 Грађевинског Закона.

Изјављујем, да ћу се придржавати свих прописа Грађевинског Закона и да
ћу почетак рада пријавити Грађевинском Одбору у смислу § 97.а тако исто да ћу
пријавити довршење зграде и тражити „Дозволу за употребу грађевине“ у смислу
§ 91 а у вези са § 101. Грађевинског Закона.

1. VII.

1932 год.

Београд.

Оверава,
Шеф Одељка за контролу зидања
Секретар Грађев. Одбора,

М. Ј. Челов
Делов
ММ

занимање

мјес.

са станом

Рија од Јула 2

Решење о дозволи за издавање
Грађевинске дозволе
5. 11. 1932
Београд

Лад. Ђорђевић

3421


ИЗМЕНА

ПЛАНА ЗГРАДЕ гг. ЦЕЗАРА и АЛБЕРТА АЛТАРАЦ
У УЛИЦИ ЦАРИЦЕ МИЛИЦЕ УГАО КОСМАЈСКЕ БРОЈ 34
РАЗВИЈЕНА ФАСАДА

РАЗМ. 1:100



ИАБ

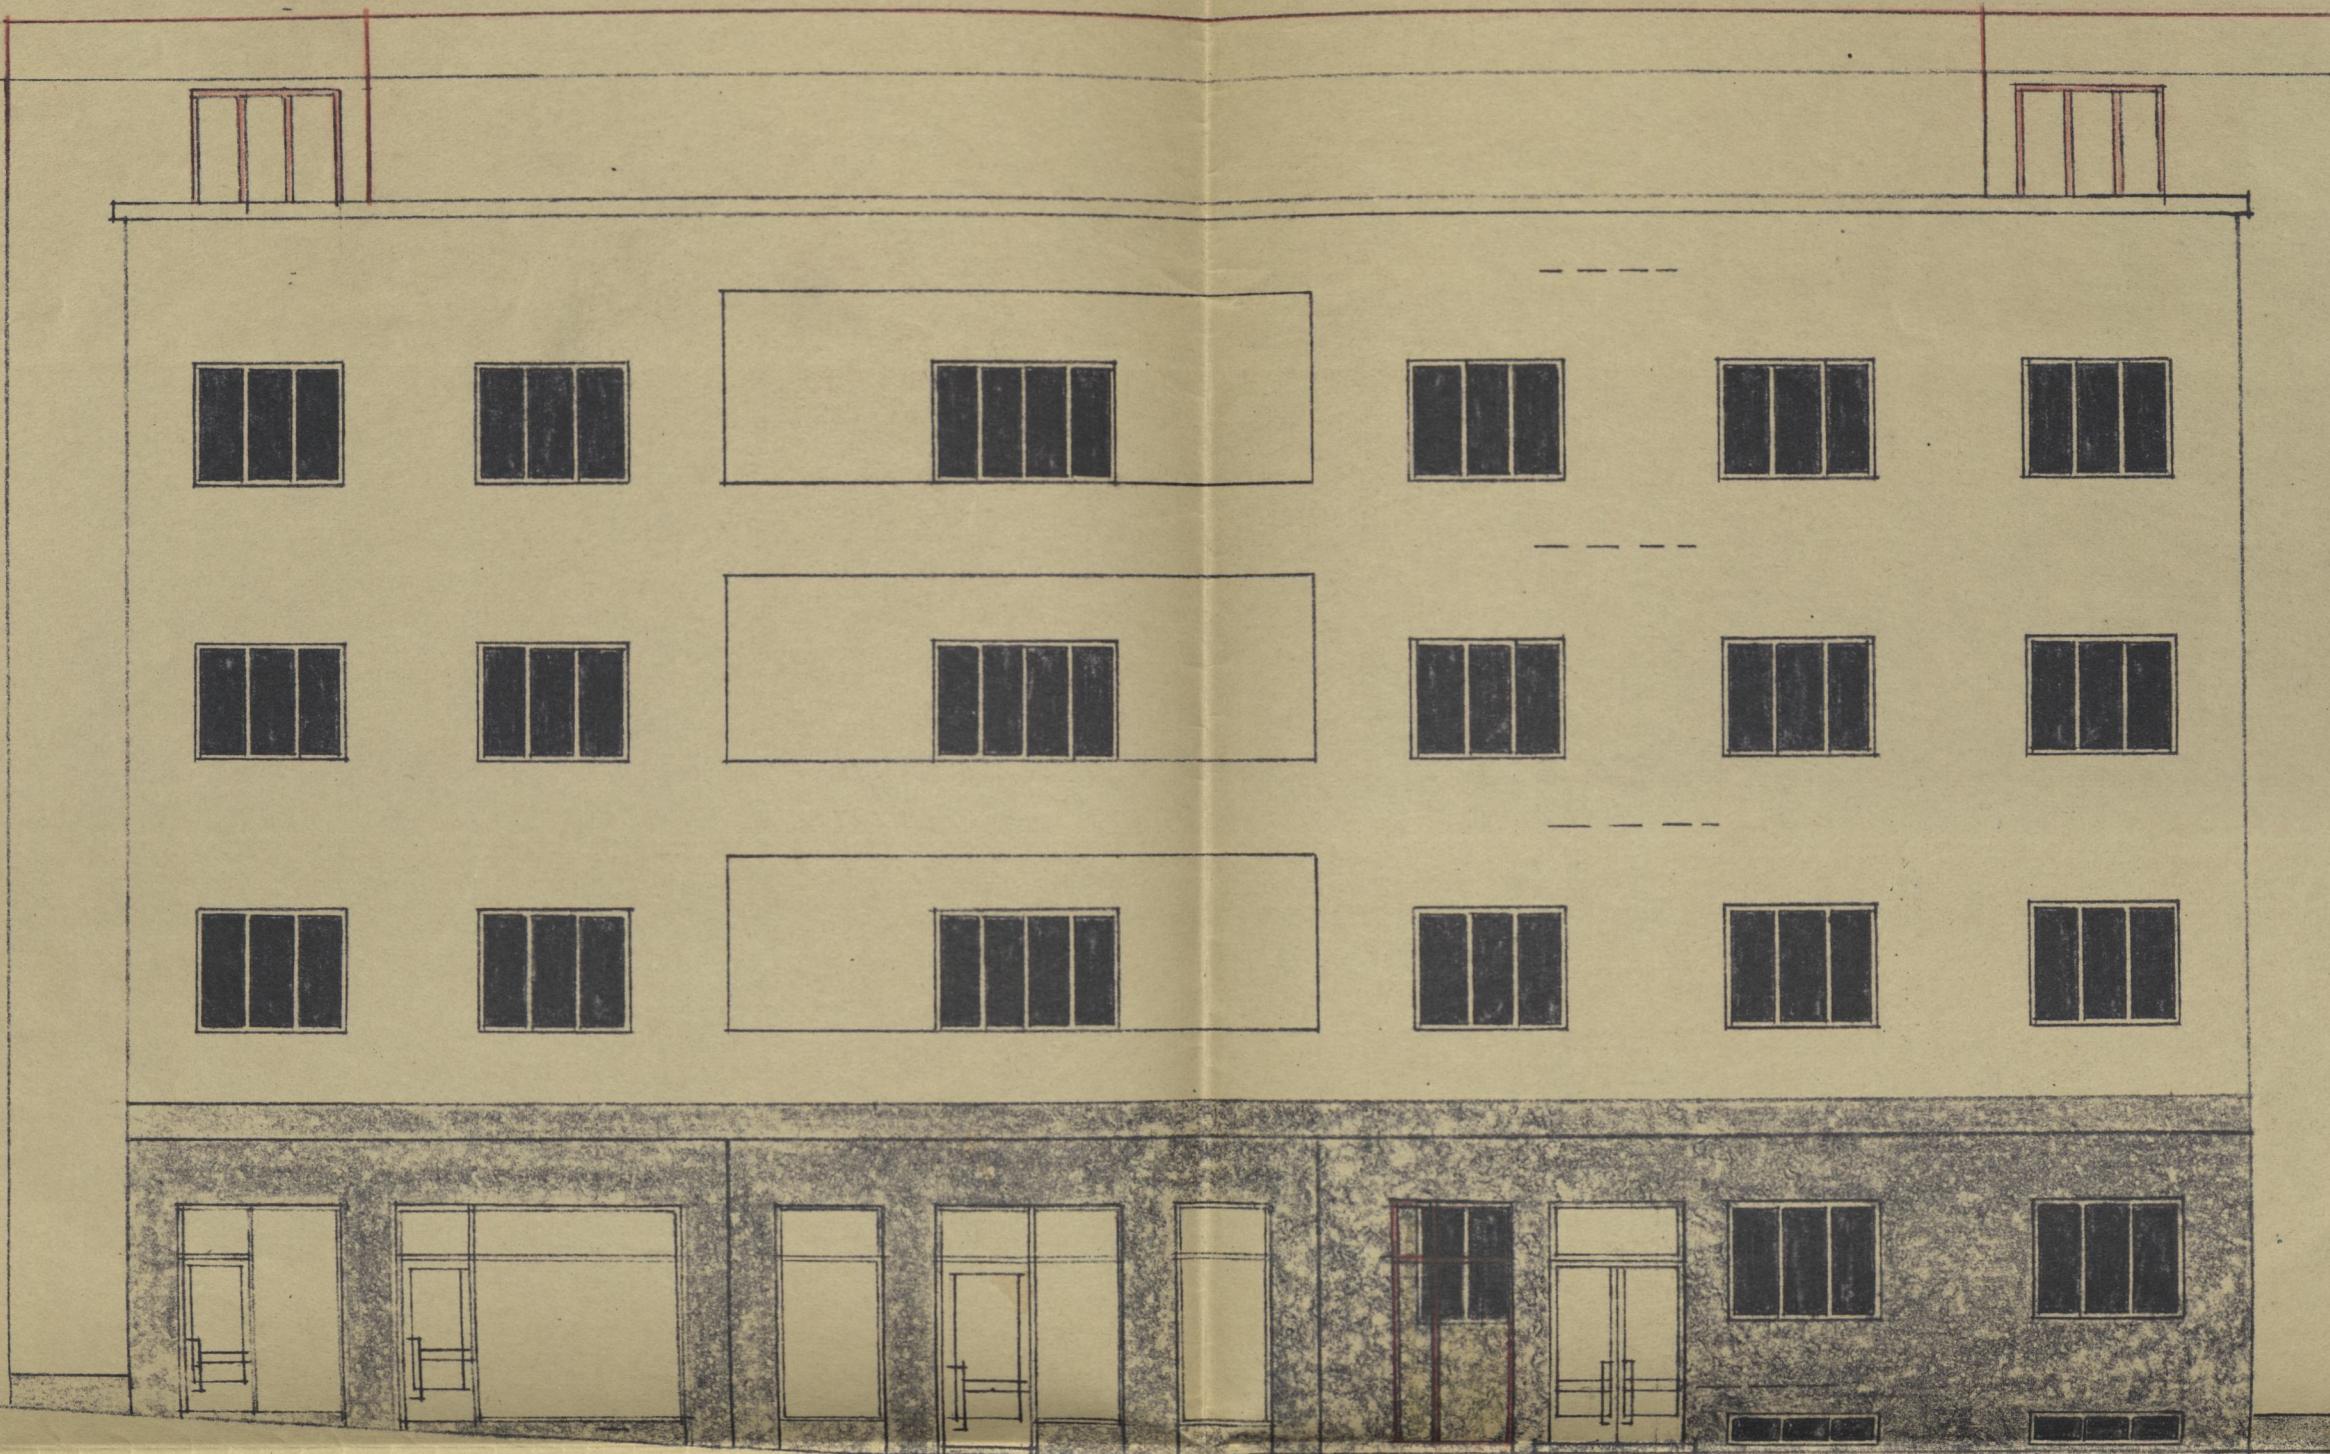

СОМСТВЕНИК:

Цезар и Алберт Алтарац

ПРОЈЕКТАНТ:

Иван Јаковић
С. Јаковић

УКњижено у ДНЕВНИК
Бр. 14. 4. 1933.



БЕОГРАД ФЕБР. 1933. Г.

ИАБ-6-12-26-32