


ПРОЈЕКТ НОВЕ ЗГРАДЕ Г.Г. БРАЋА Д. ЛЕВИ
У КРАЉЕВОМ ТРГУ БР. 7

РАЗМЕРА 1:100

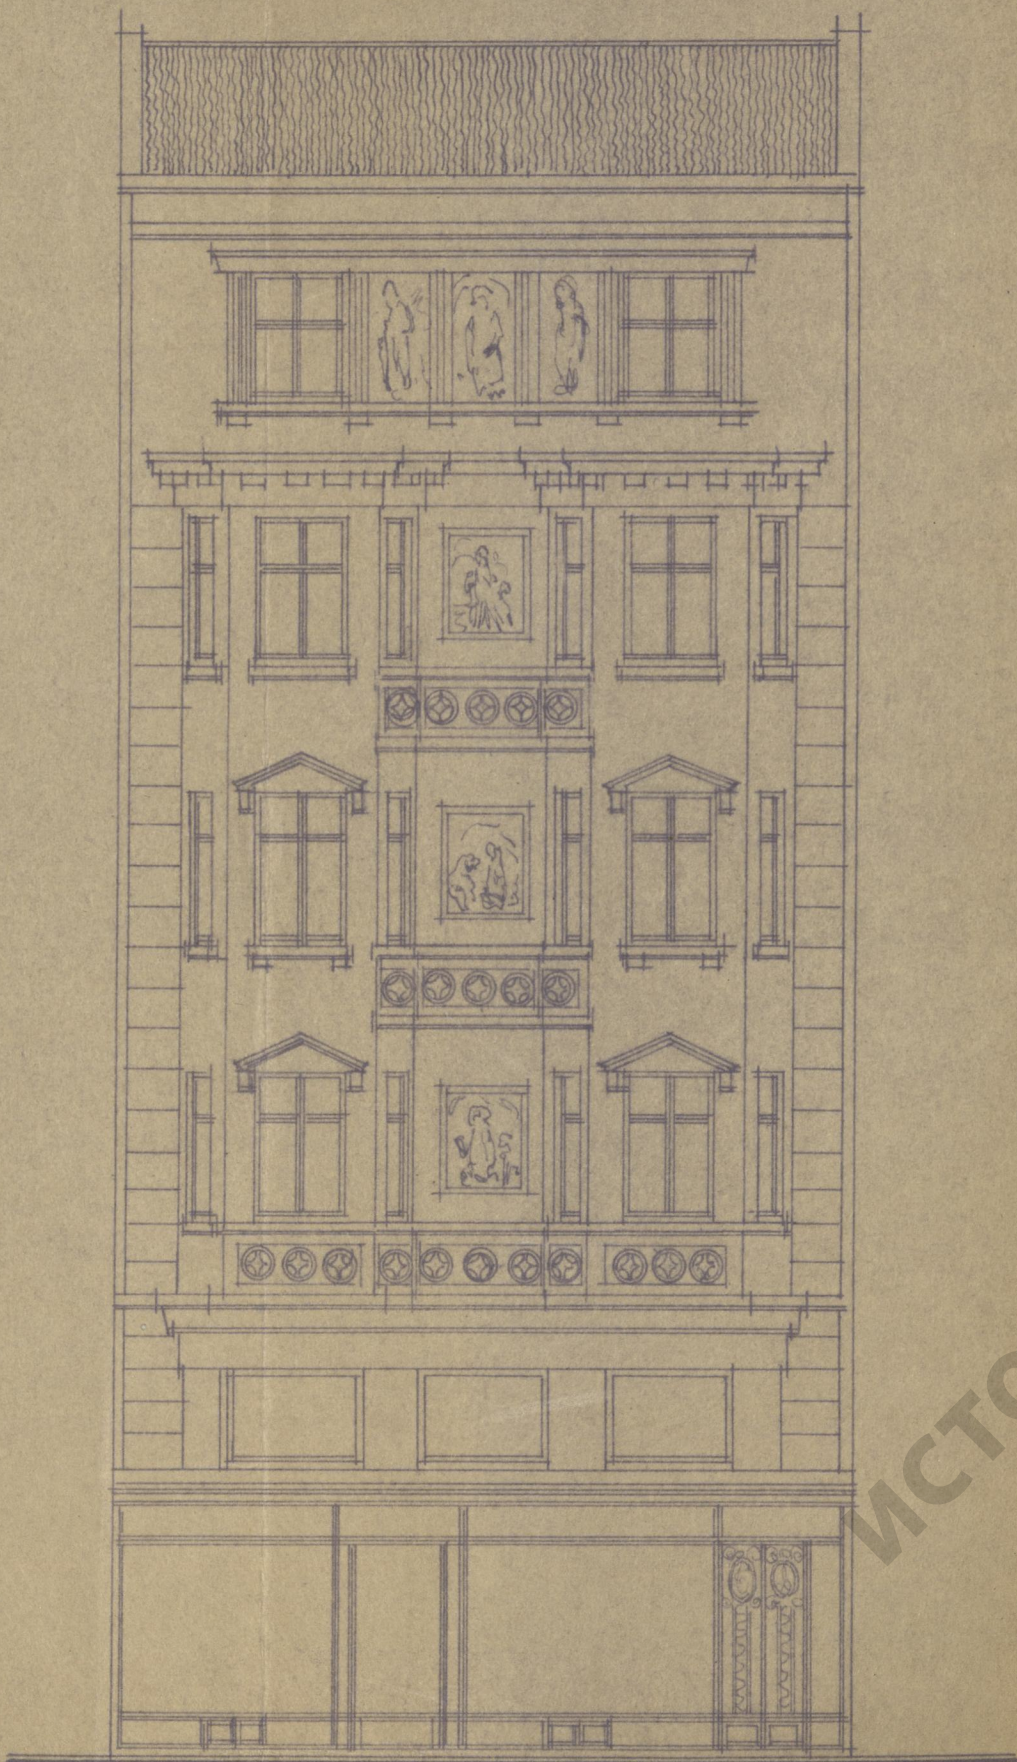

ИЗГЛЕД



СОПСТВЕНИЦИ

Милан Д. Леви
Леополд Д. Леви
Александар Д. Леви

ПРОЈЕКТАНТ

Југославенски Инженерски
Институт

ДРЕВНИ
80 БР. 210

УЛ. БОЈБ. ПРОТИВА 29. ТЕЛ. 46-55

ИСТОРИЈСКИ
БЕОГРАД
Инж. ВАЛЕРИЈ В. СТАШЕВСКИ
ОБЛАШ. АРХИТЕКТ
БЕОГРАД

ИАБ-6-14-35-32