



ПРОЈЕКАТ

ЗА ЗИДАЊЕ НОВЕ ЗГРАДЕ ЗА МАГАЦИН. Гђа. и Гђа. САРЕ и ЈОСИФА ШКЕНАЗИ ИЗ БЕОГРАДА-УГАО ПРИНЦА ЕВГЕНИЈА И БАНАТСКЕ УЛИЦЕ

ИЗГЛЕД ИЗ ПРИНЦА ЕВГЕНИЈА УЛИЦЕ

РАЗМ. 1:100

ИЗГЛЕД ИЗ БАНАТСКЕ УЛИЦЕ

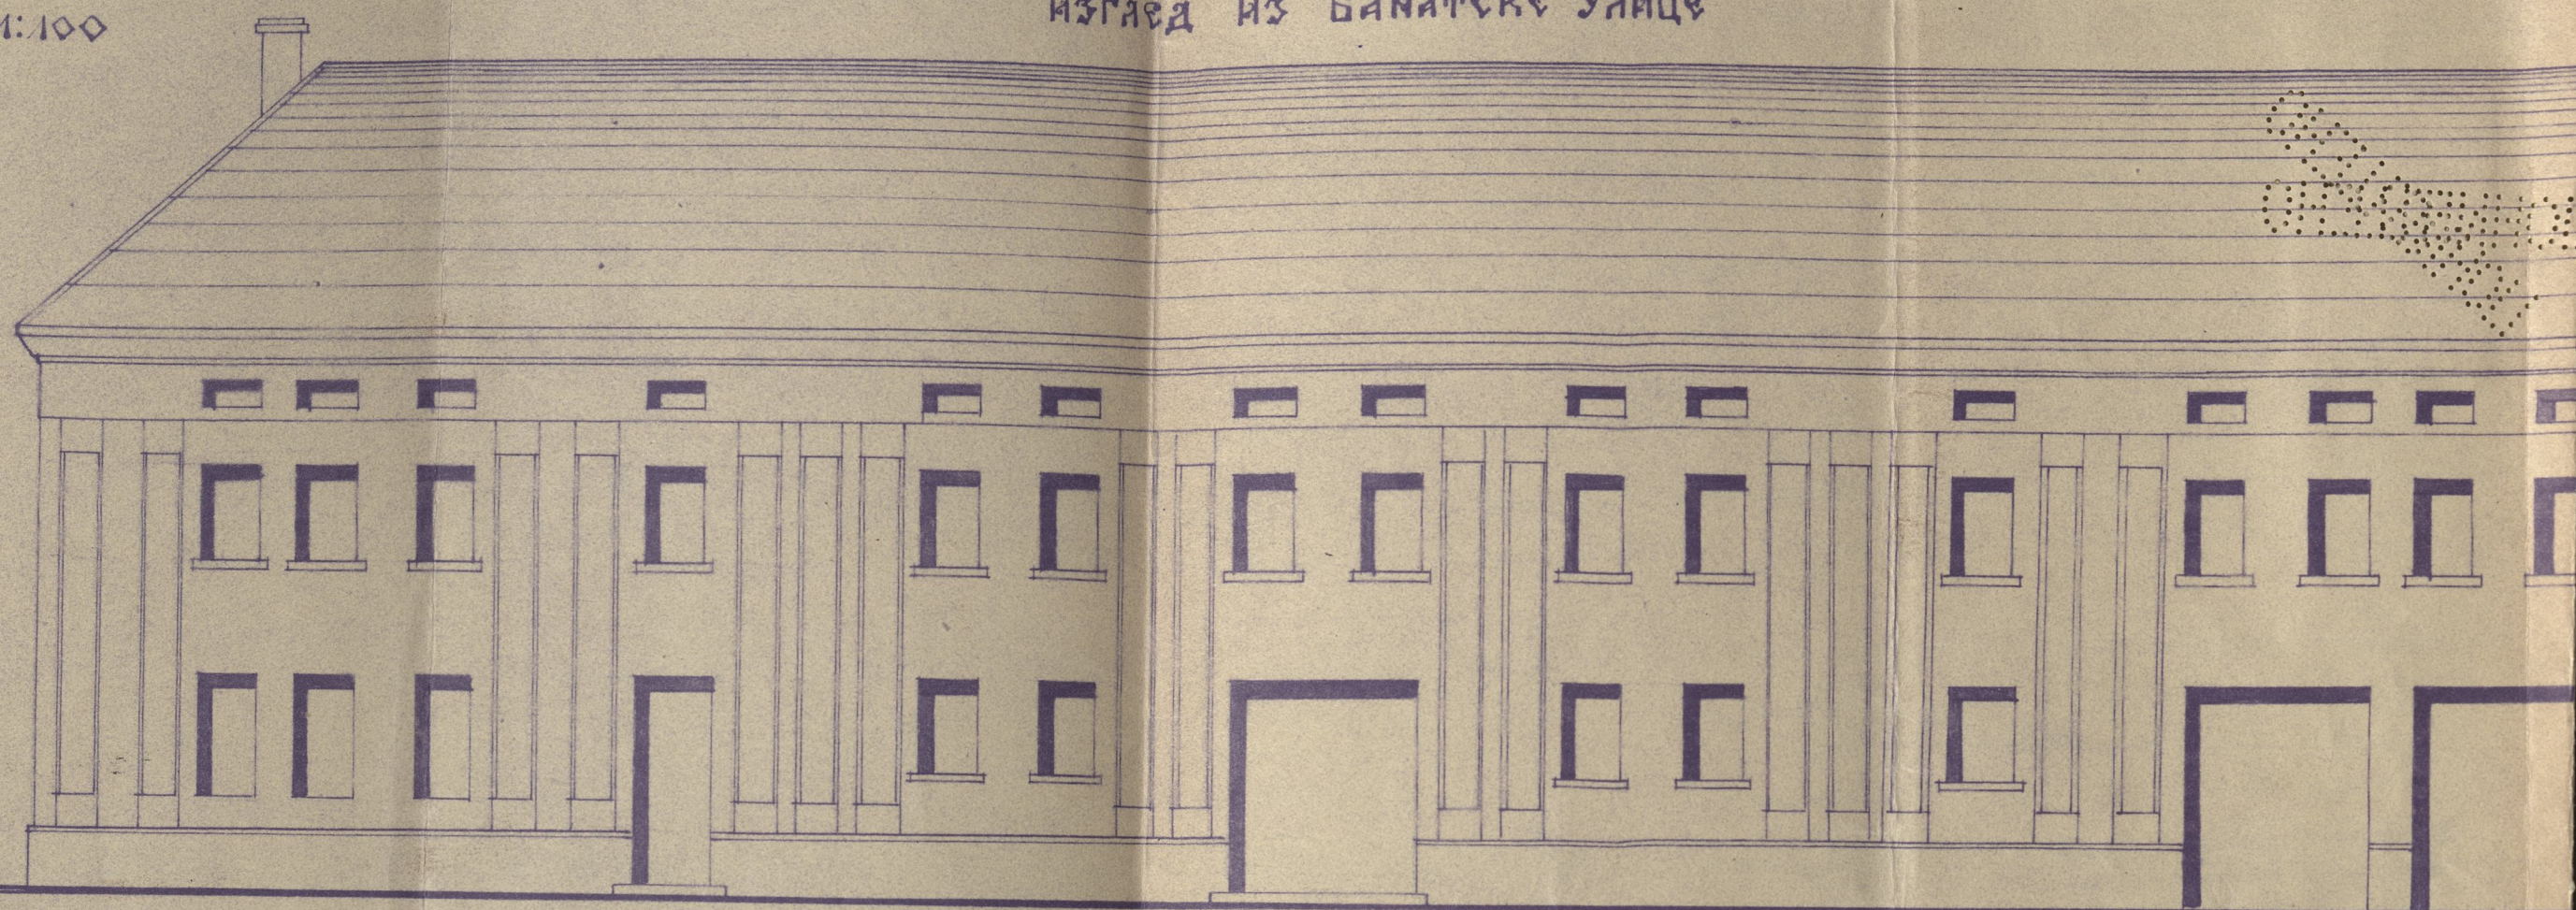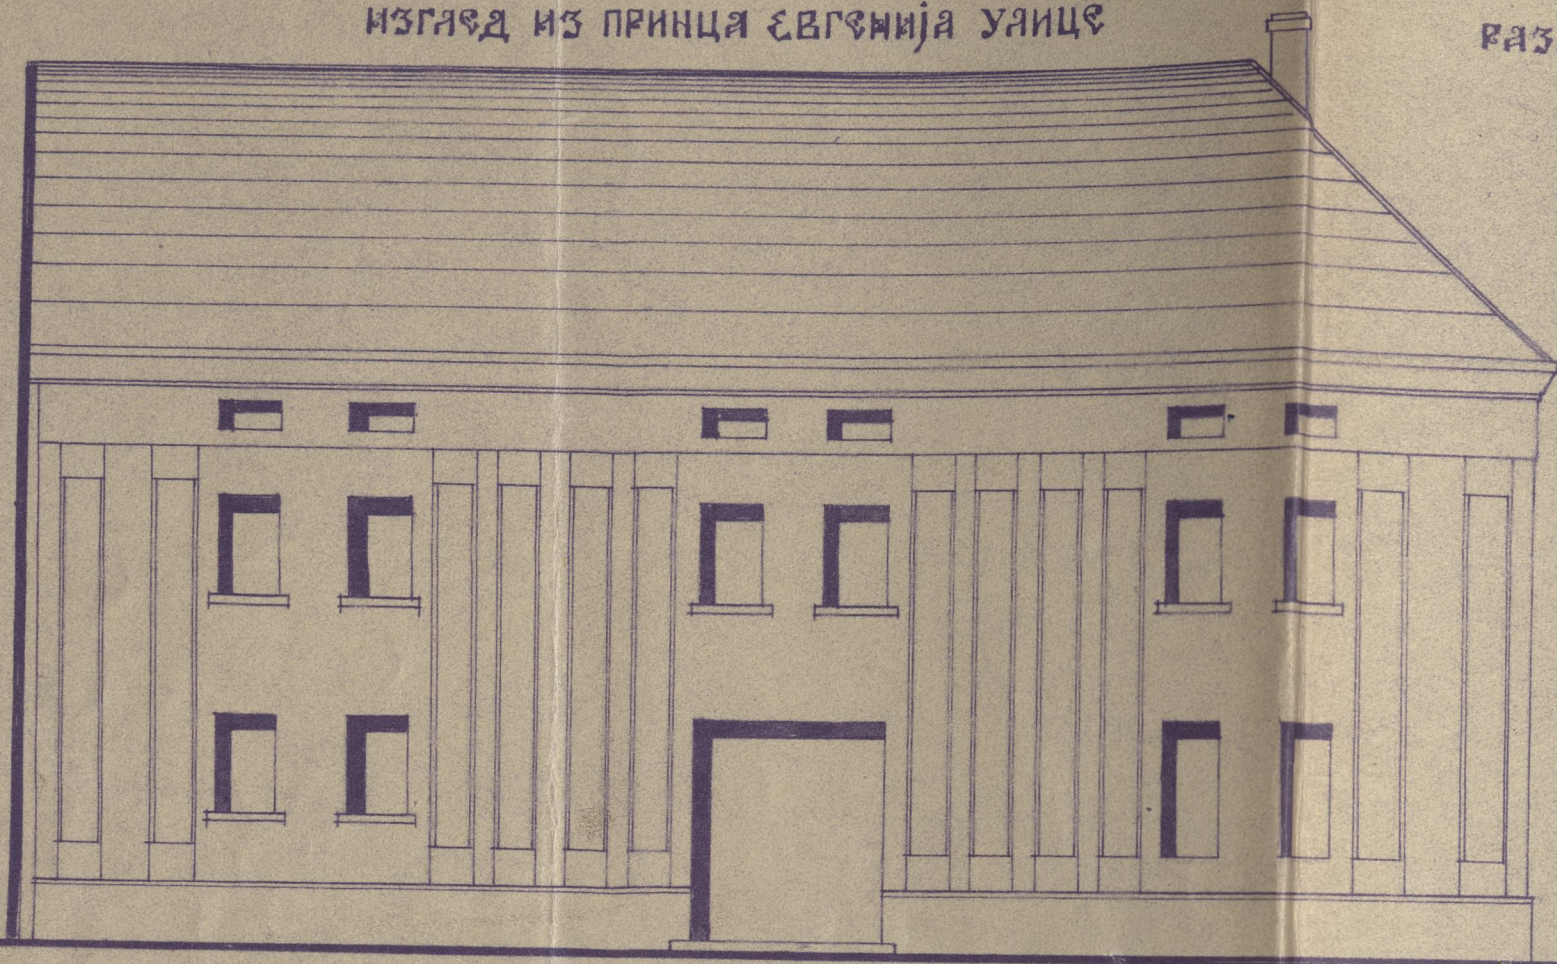

ПОДУЖНИ ПРЕСЕК

ПОДУЖНИ ПРЕСЕК

