


ПЛАН

за нову кућу
(Боривој А. М. Карича). Хајинма Н. Паријо
у Јовановој ул. Бр. 16^А

ФАСАДА

РАЗМЕРА: 1:100

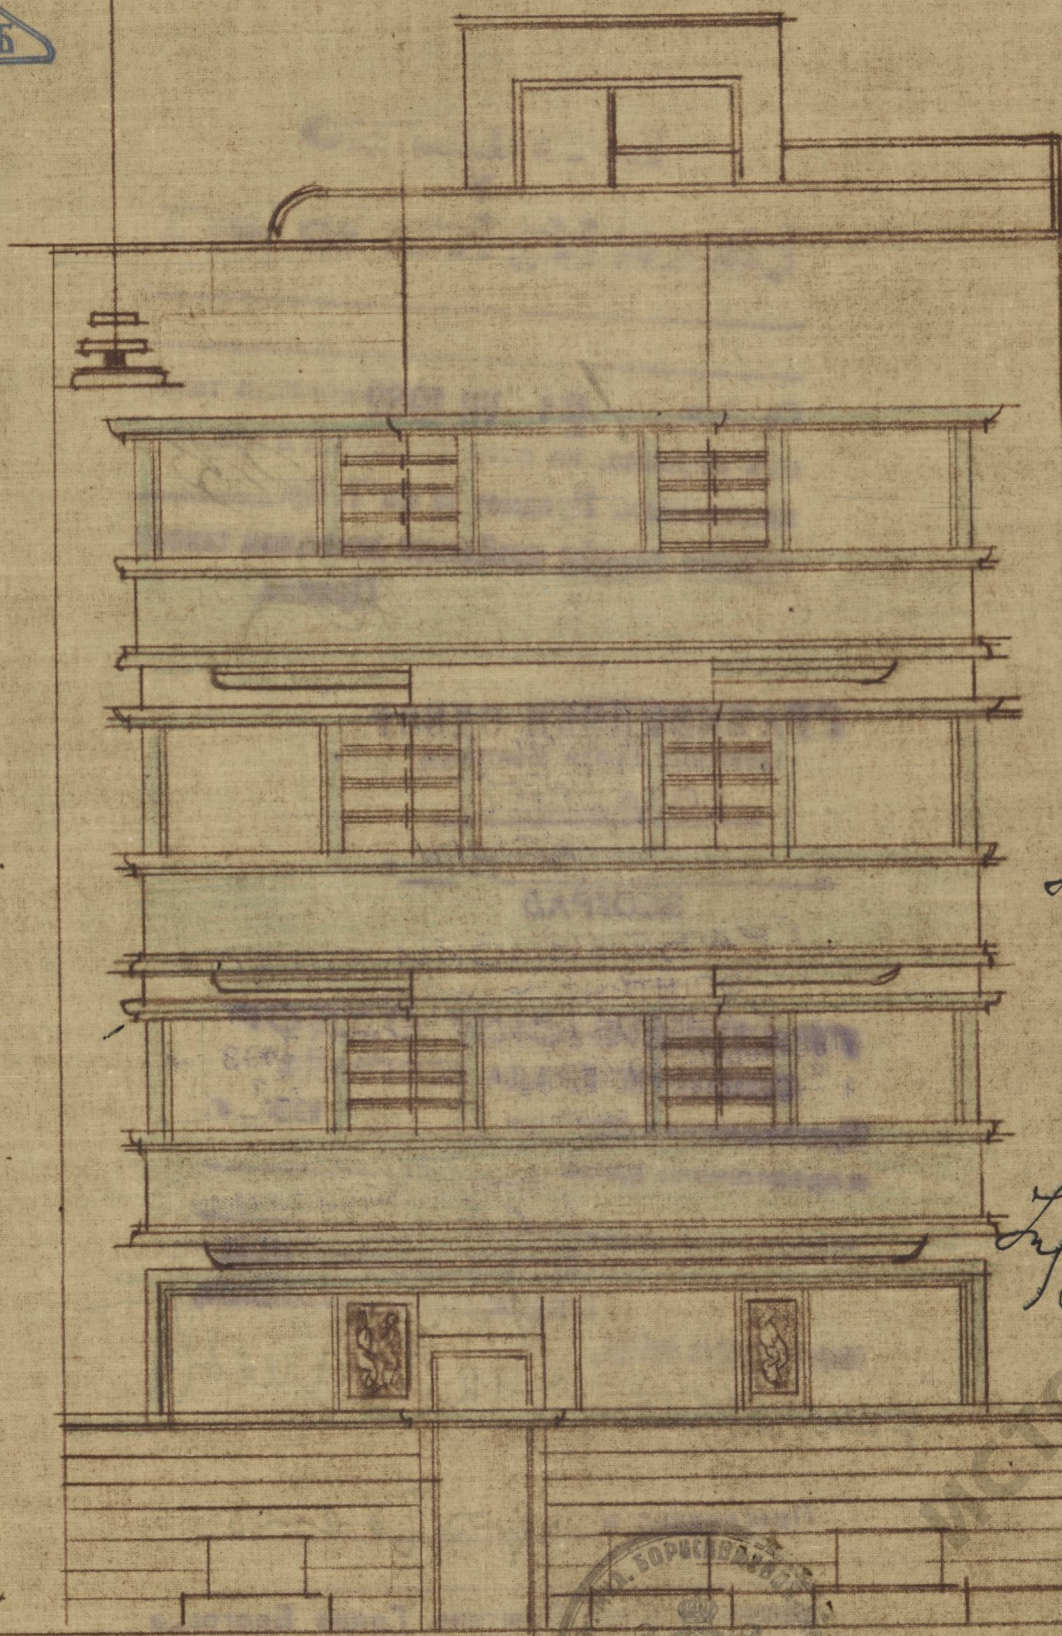

Стручно ма: [Signature]



Директор [Signature]



согласно Венку

Хајинма Н. Паријо (Боривој Карича)

ПРОЈЕКТАНТ,
Д-р. Јулијана
ош. арх. [Signature]
Тл. бр. 22/1932.