



ПЛАН ЗА НОВУ ФАСАДУ ЗГРАДЕ Госп. РАФАИЛА ФИНЦИ, агв.
БЕОГРАД, ЈУГОВИЋА УЛ. Бр. 4, улаз КНЕГИЊЕ ЉУБИЦА УЛ.
РАЗМ. 1:800.

СТАРА ФАСАДА.

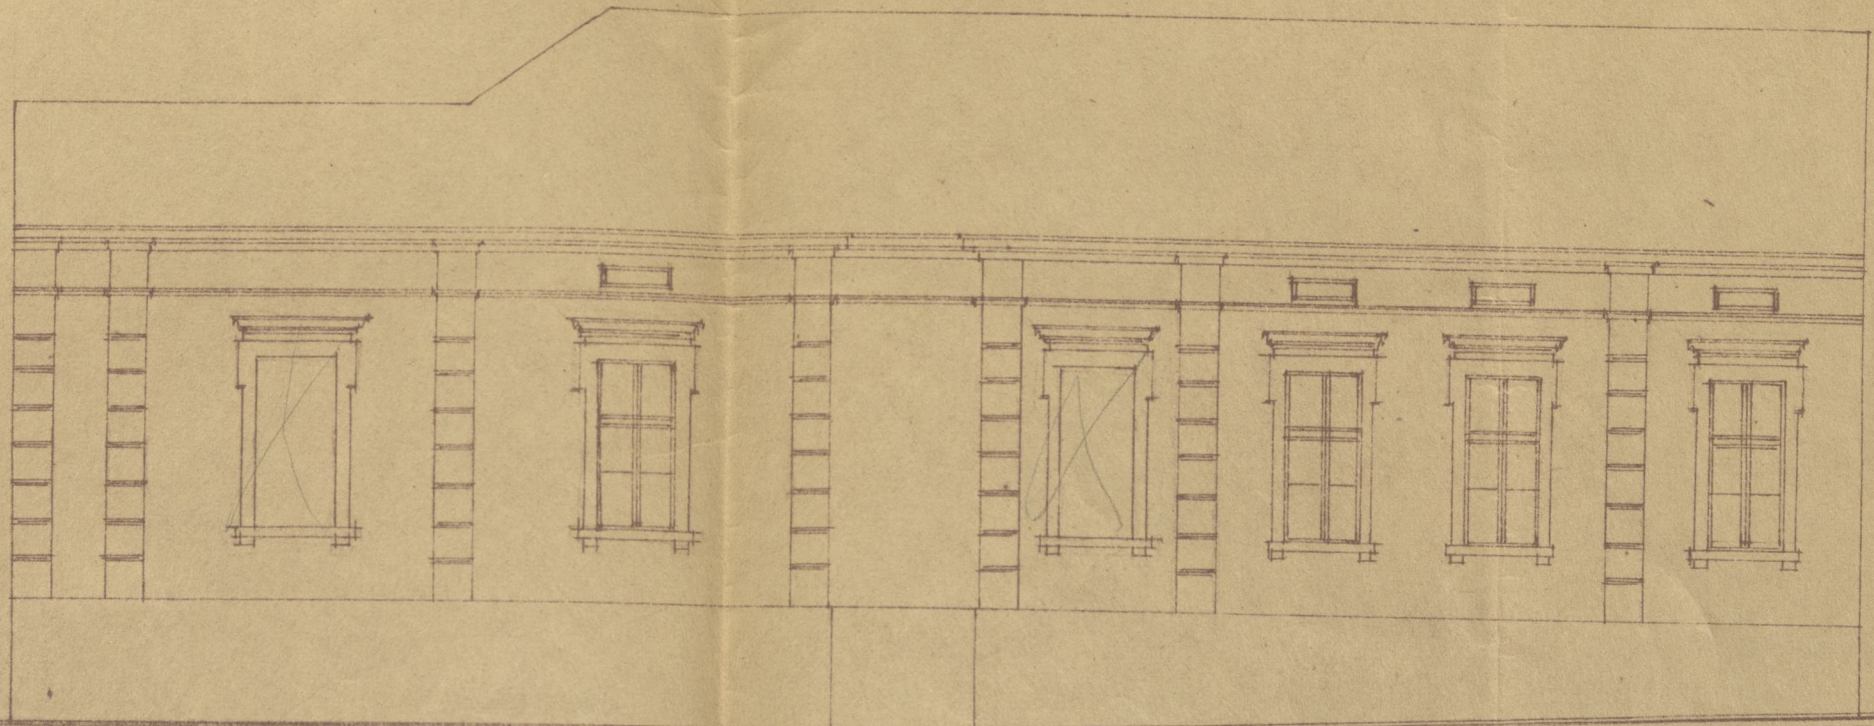

НОВА ФАСАДА.

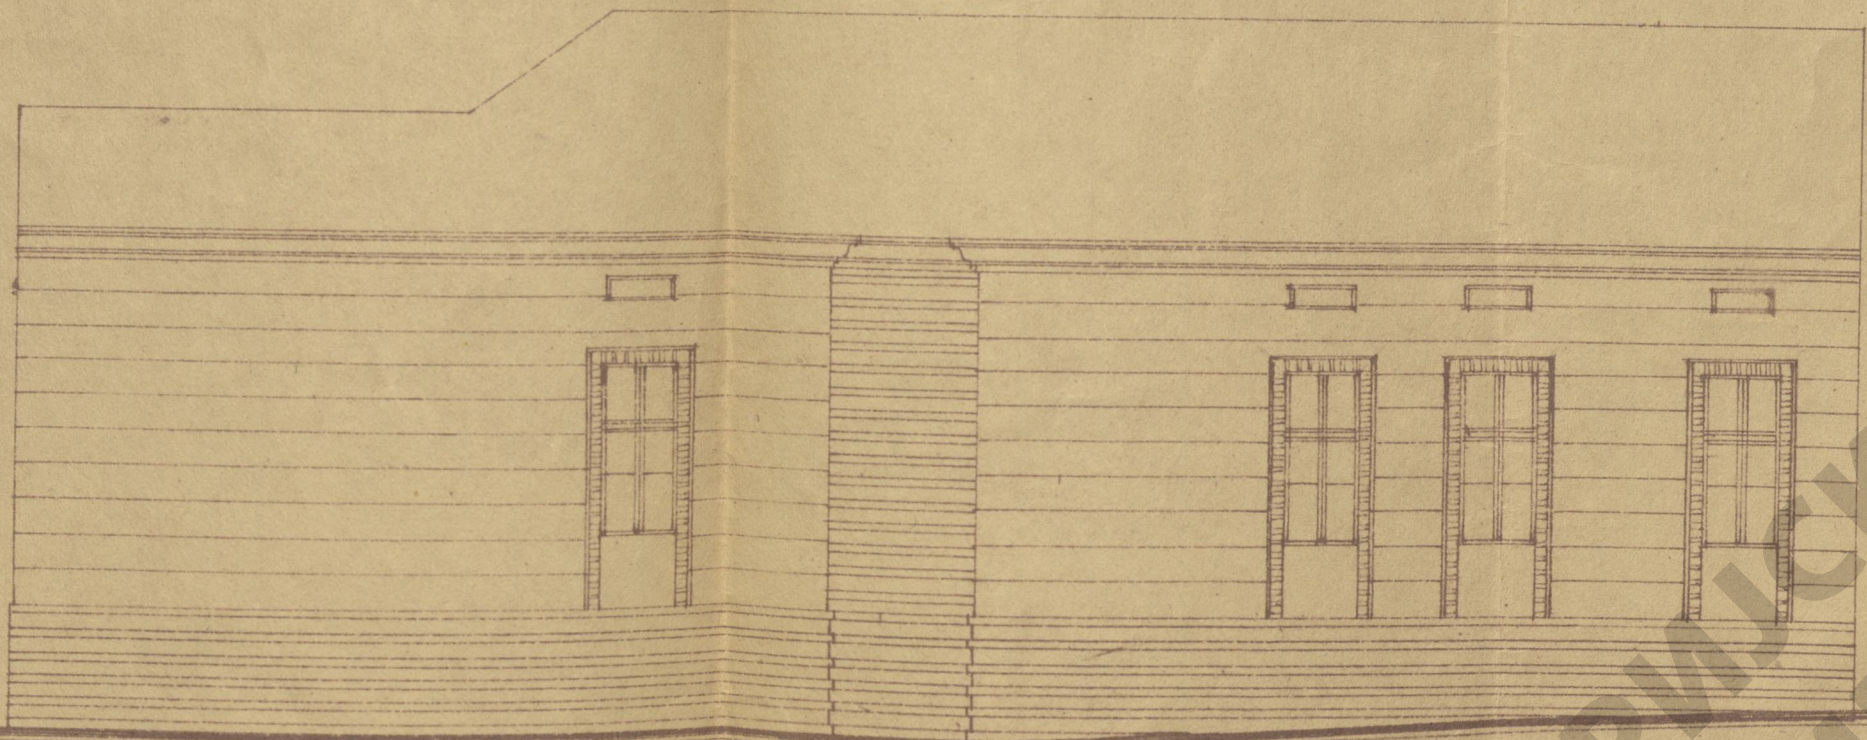

СОЛСТВЕНИК:

Раши Финци

ИДБ-6-26-4-30



Предлагана цена 28.000,-
ПРОЕКТАНТ:
Госп. МЕХАНОВИЋ
Београд, 9/12-1930.
Св. Фр. 19.



ИСТОРИЈСКИ
АРХИВ
ФАДА