

План за нову зграду у дворишту г/с Фебеке Лери



Каталичка ул. бр 1

Разм. 1:100

Ситуација и приземље

Подрум и темељ

Улица Јеристај, Св. Виледе ул.

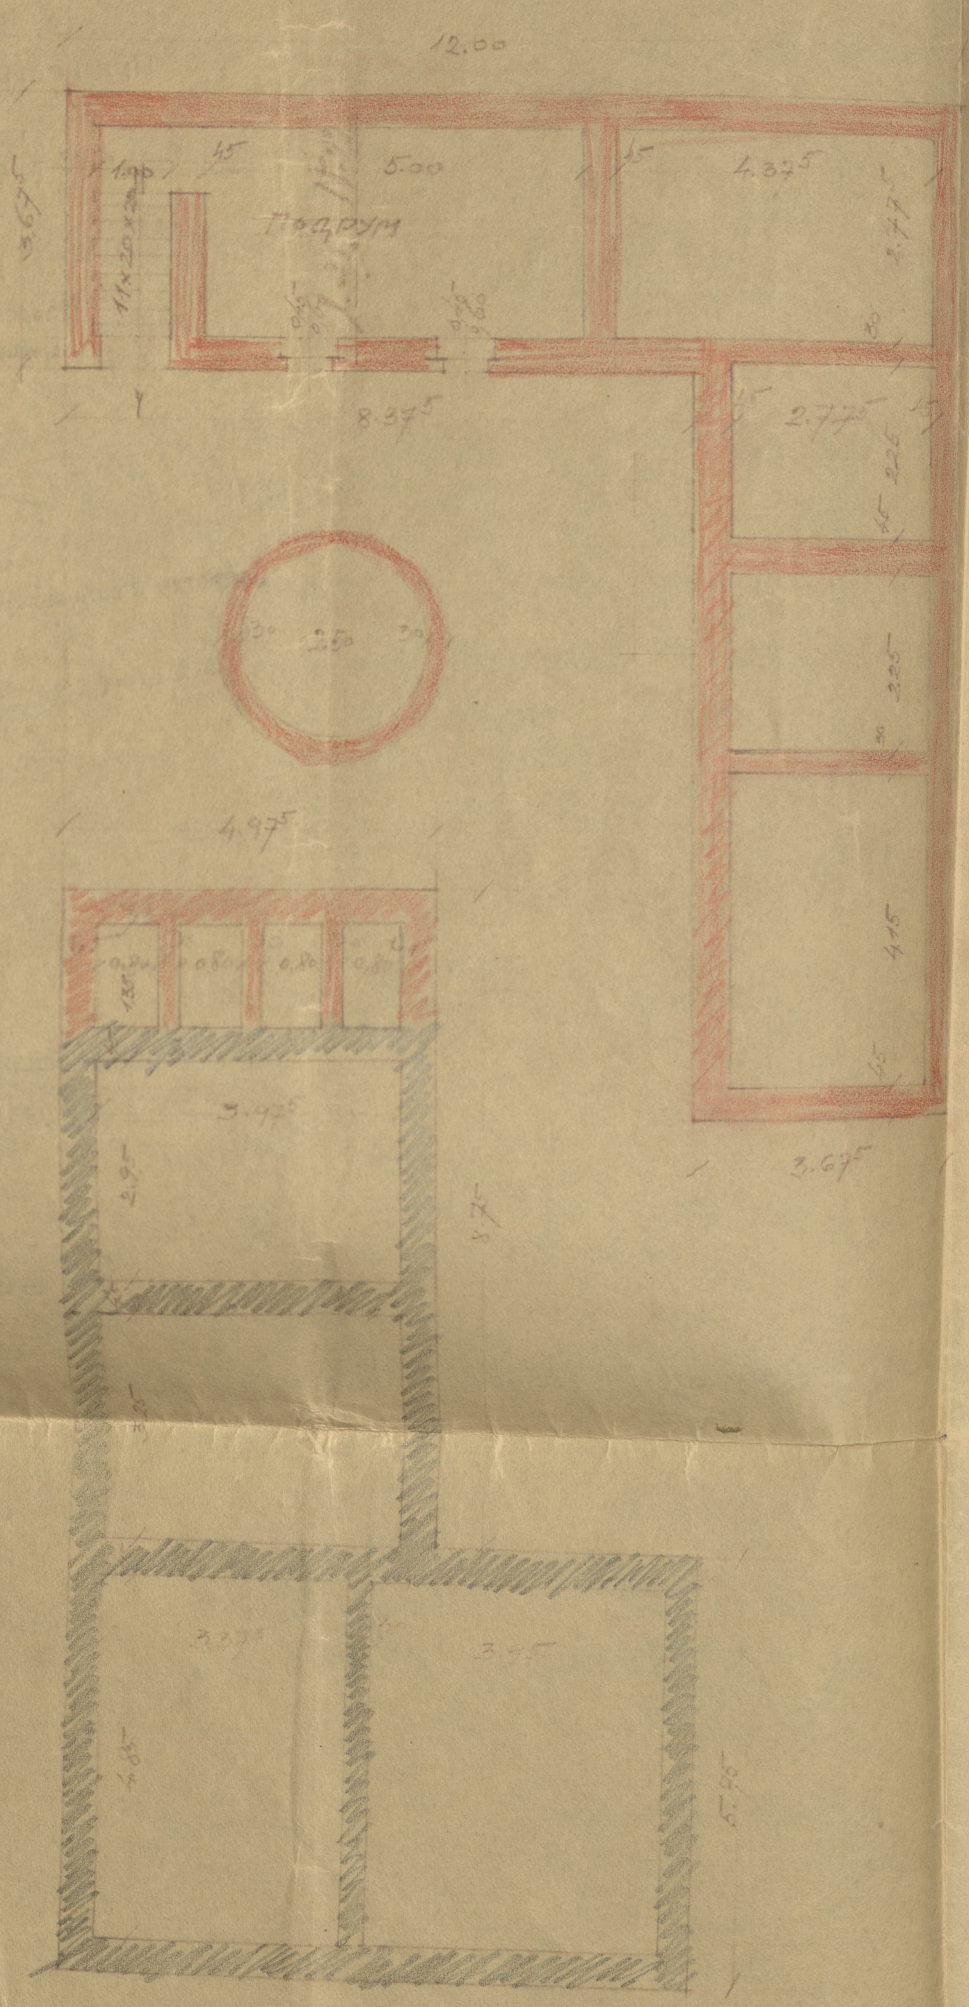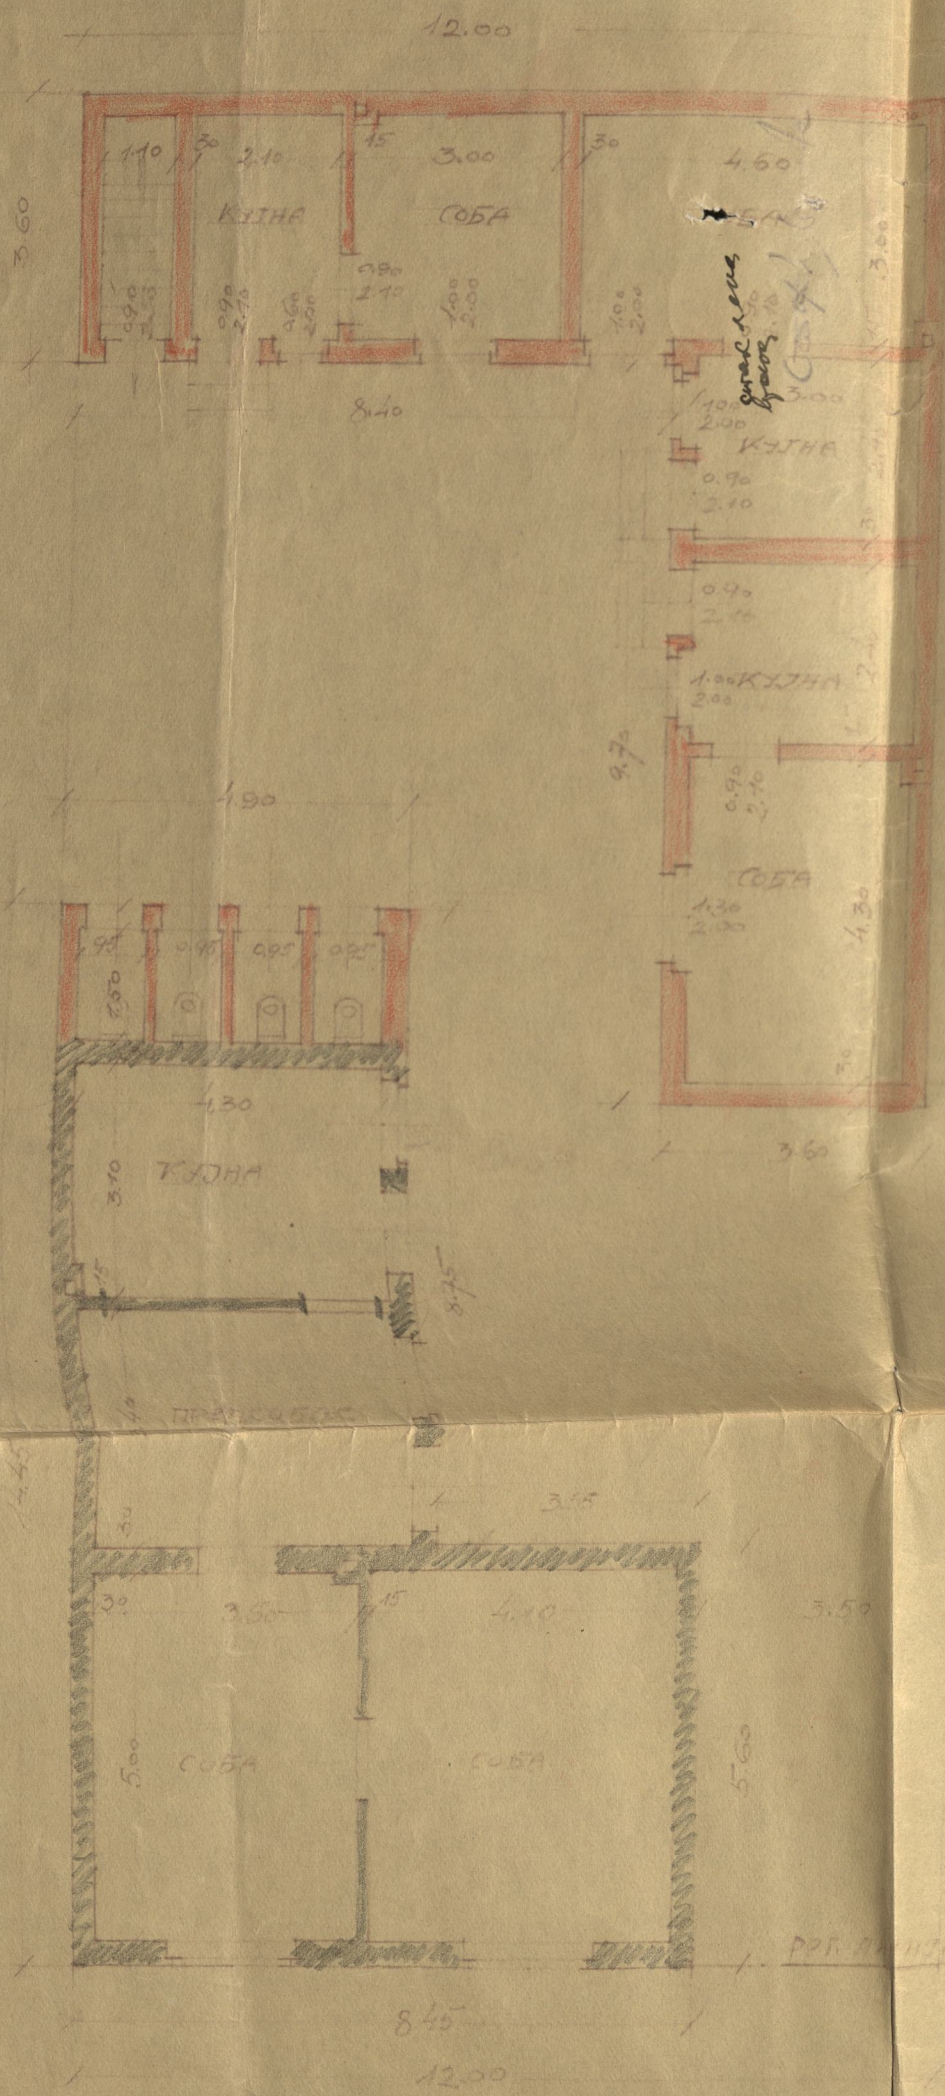

Димензије зграде, Катанска бр. 3



Каталичка улица

Рачун гвоzdене граве
 $M = \frac{3.27 \times 0.45 \times 3.00 \times 1600}{1000} = 18.20$
 $R = 16 \quad L = 3.75$

Површина имања $m^2 = 301.36$ Површина зграде са лица $m^2 = 81$
 нова зграда $m^2 = 88.12$ двориште $m^2 = 132.24$



Изглед с лица
Постројење зграде

Пресек и изглед
из дворишта постројење зграде

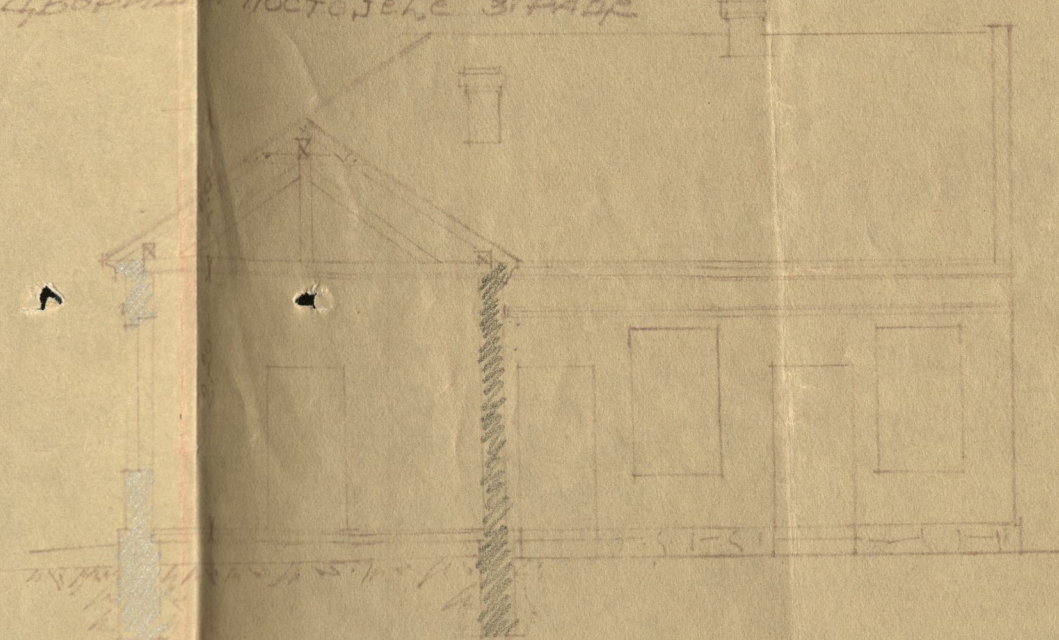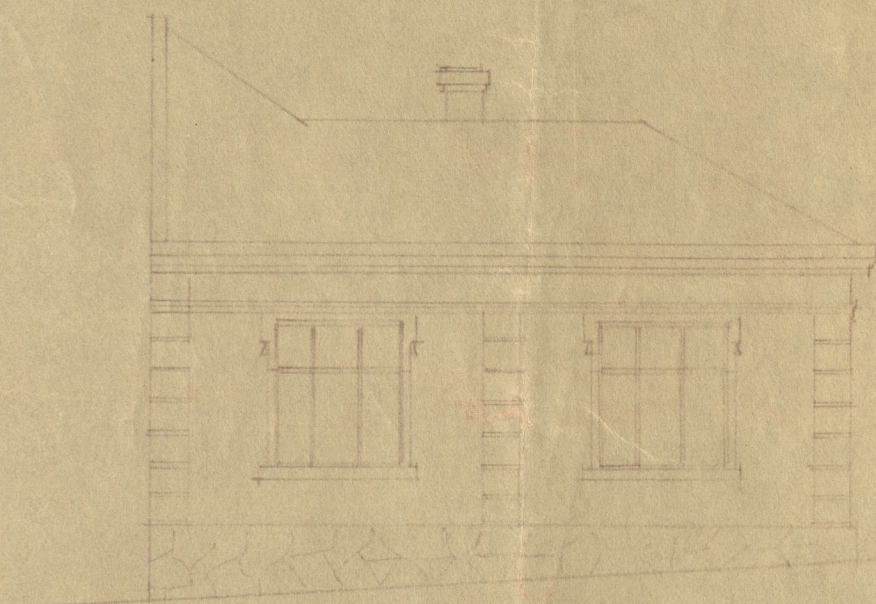

Пресек А-Б
и изглед

Пресек В-Г
и изглед

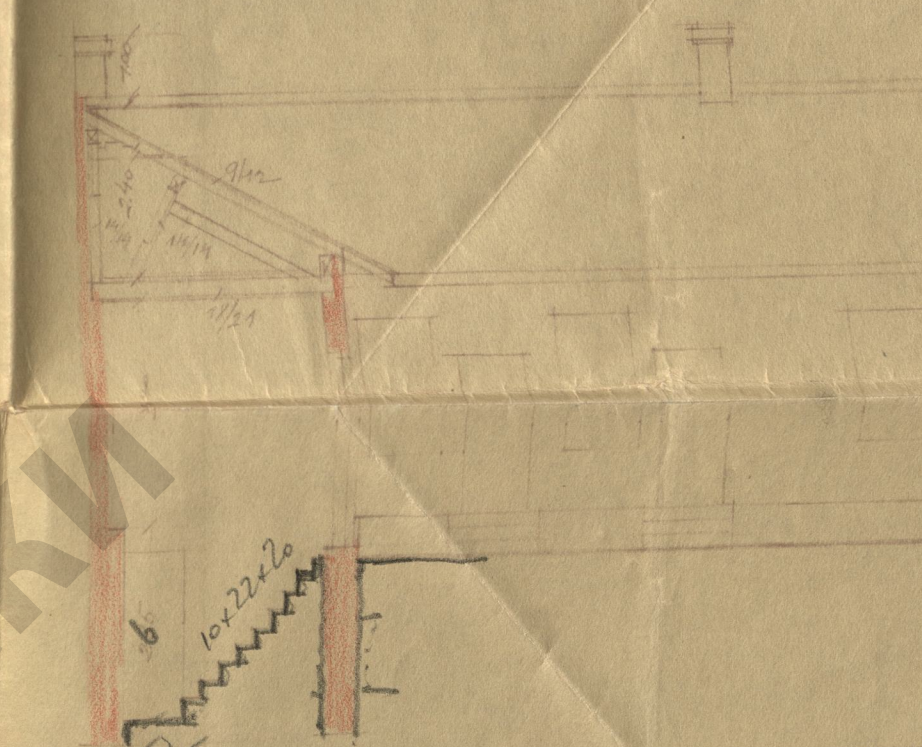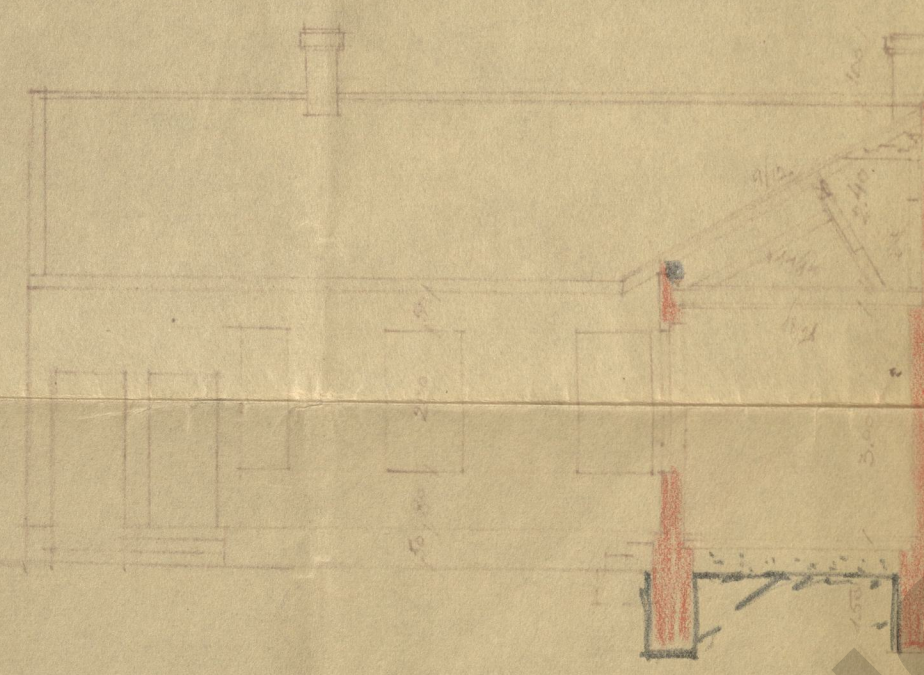

Сопственик,
Феба Лери

Проектант

ИСТОРИЈСКИ
АРХИВ
БЕОГРАДА



ИРБ-6-20-1-30

