


ОСНОВА ТЕМЕЛА
И ПОДРУМА

1:100

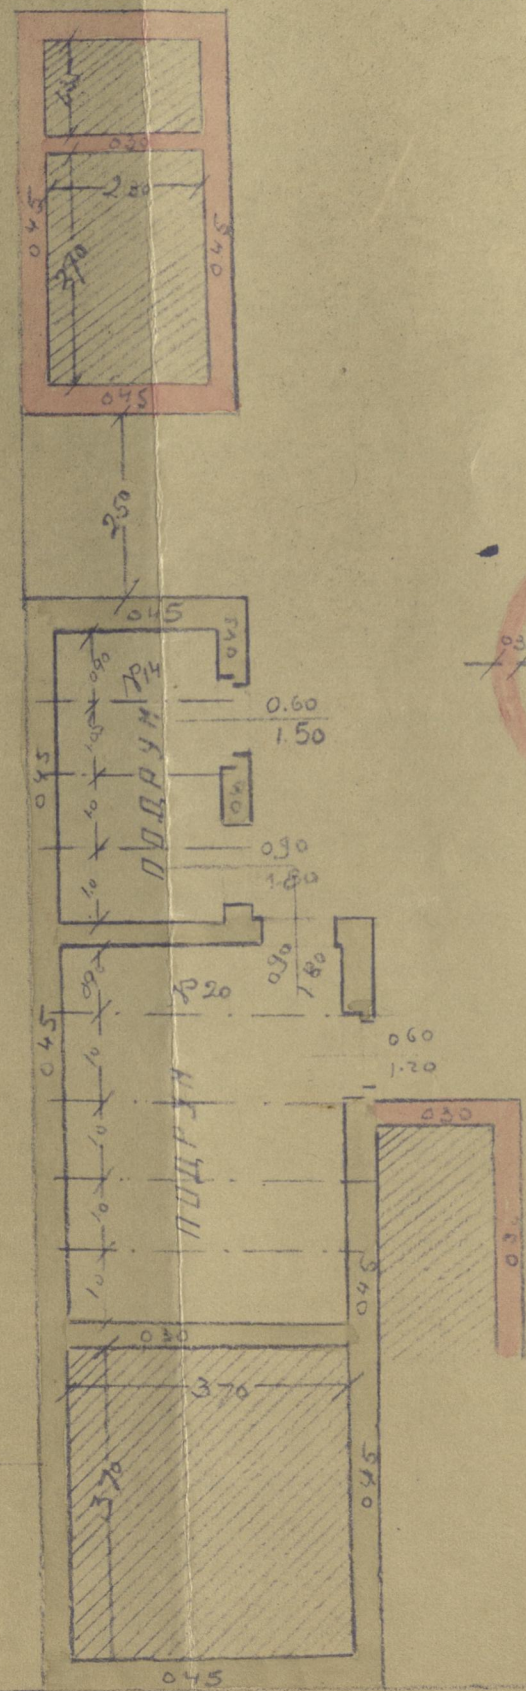


РЕГ. 57.

РЕГ. 7.

ДУБЉАНСКА УЛ.

ПЛАН ПРЕПРАВКИ И ДОЗНАБИВАЊА
НА ИМАЊУ Г. МАРКА ДЕНДОРОВИЋА ^{сага зграда} ДУБЉАНСКОЈ БО.
ПРИЗЕМЉЕ

1:100

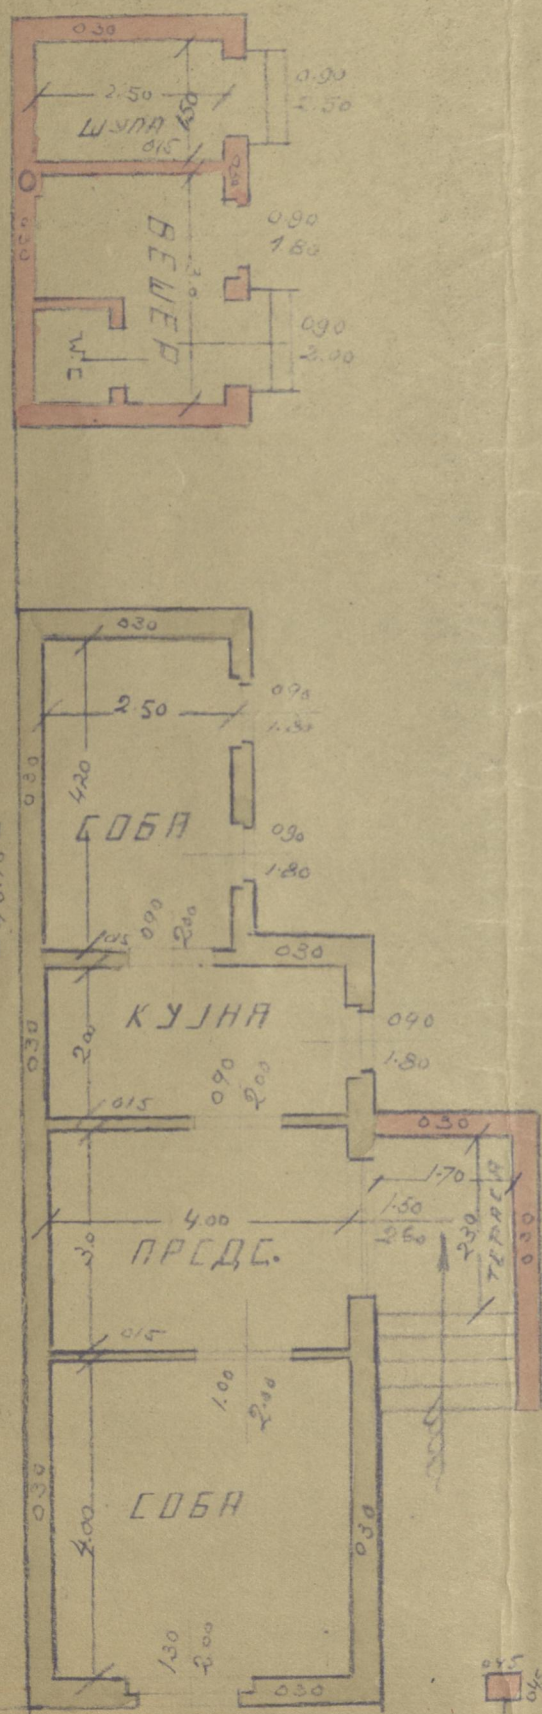

ЗГР.


БАЧ.

ДУБЉАНСКА УЛ.

Заведено на страни 48
Дневника.
Београд, 6. - VIII 1930 г.


ПРЕСЕК БЕШЕРНИЦЕ И НАГЛЕД

РАЗ. 1:100

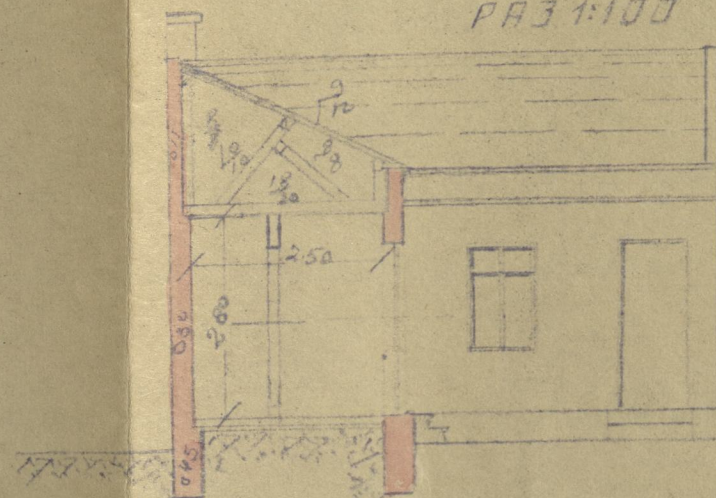

ПОВРЦИНА 575 м²
ПОД СТАРОМ ЗГ. 50 м²
у БЕШЕР. НОВО 15 м²
СЛОБОДНО 510 м²
ЕНСПРОП 314 м²

НАГЛЕД ПОКРИВЕНЕ ТЕРАСЕ

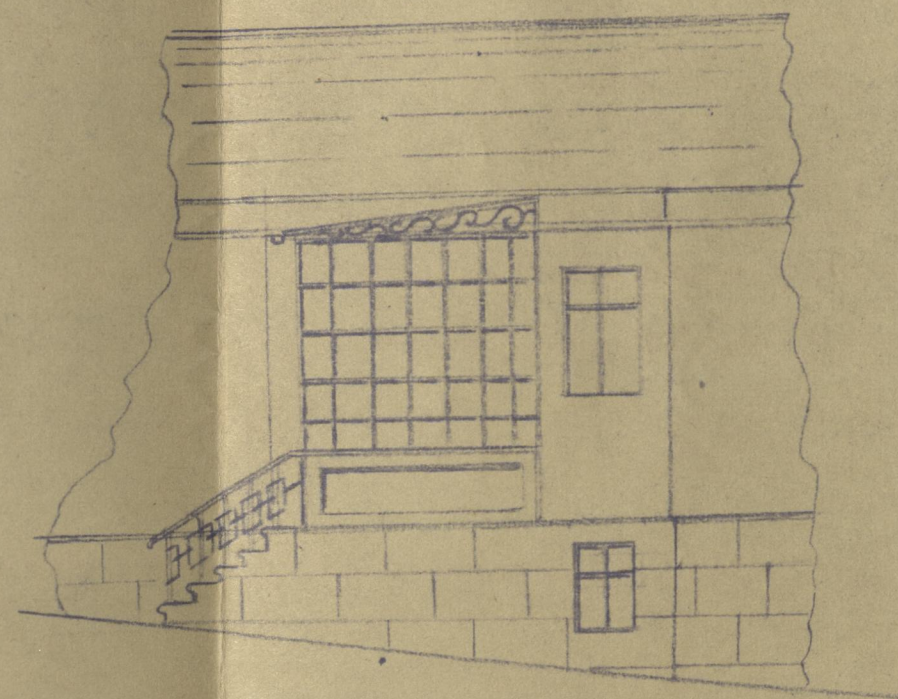


ДЕТАЉ ОГРАДЕ

РАЗ. 1:100



760

СИТУАЦИЈА 1:500

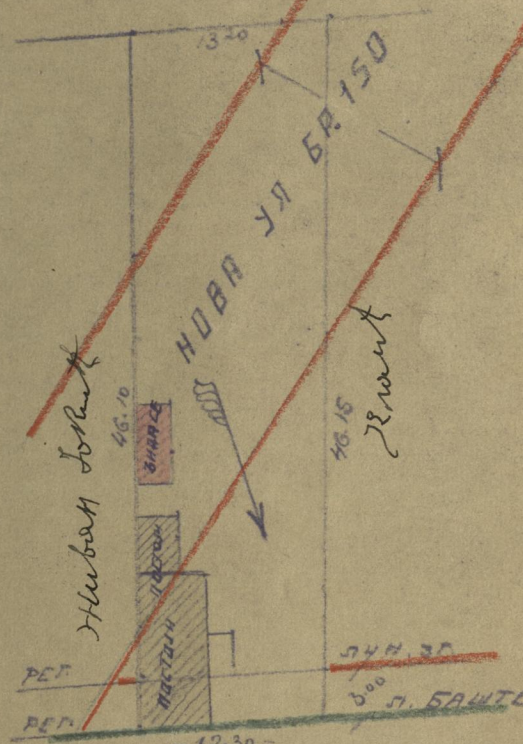

ДУБЉАНСКА УЛ.

ОДПСТВЕНИК:
Марка Д. Земозојева

ПРОЈЕКТАНТ:

Др. Мр. Ј. Ј. Ј. Ј.



УАБ-6-30-69-30

