



Господину Министру Грађевина.

На свом имању у Космајској улици бр. 21 сазидао сам прешлегилета нову троспратну зграду према одобреном и плану . Сада сам поднео пројекат измена , које састоје у теме што сам пројектовао испред кујне и девојачке себе терасе . Техничке одобрење Управе града Београда одбије поменуте терасе , јер сматра них као две зграде услед чега дворите нема преписне величине .

Пред моје зграде постоји црква јеврејске општине а баг пред дворита расположено је дворите цркве , које никад не може бити заидане и према теме услове хигијен потпуно су задовољени . Сем тогаи, као што се т те види и из плана кујна има још спољна врата за друге дворите , односно има две спољних врата и према теме проветравање кујне потпуно је обезбедено ,што се може и на лицу места видети .

Због горе наведених разлога ја молим Господина Министра Грађевина да извели одобрити пројекат измена .

У прилогу : пројекат са 3 листа и решење бр 4270.

С поштовањем

15 Јануара 1931 г. —
Београд .

Иво Јакоб



ИАО-6-22-14-32

жалбу с молбом на решење.

Поднети план за учињену измену раније одobreмог плана зграде на имању жалиће у Космајској ул.бр.21 Одељење, ожалбеним решењем, није одобрило из разлога:

1/.Што стање зграде у основи приземља није верно представљено. На именује показана нова веранда, која је у основима спратова означена као "тераса" и

2/.Што је овом изменом /израдом нове веранде/ неизидана површина дворишта смањена за $2,40 \times 3,10 = 7,44 \text{ m}^2$, или за $5,56 \text{ m}^2$. испод законског минимума /по чл.1 Грађевинских Прописа од 29.IV.1922.год./.

Неизидана површина дворишта раније је износила $34,72 \text{ m}^2$. а сада $27,34 \text{ m}^2$.

Св.А.Бр.Нема! 32.90

29.Фебруара 1932.год. По наредби Управника Града Београда Техничког Одељења др. Јован Мачећ

ИАО-6-22-14-32

ПРИЛОЗИ: Ожалбено решење са плановима и свима актима предмета.



Краљевина Југославија МИНИСТАРСТВО ГРАЂЕВИНА Бр. 5.905

1-III 1932 г. БЕОГРАД ТЕХНИЧКОМ ./.

ПРОФИЛ/ДЕПЛО

у

Професионалном Одбору Града Београда

15. I. 1932

Са Делом... у... новонасталим Предмет је по Т. Бр. таксе тарифе снабдења... са 20 - дин. у... радно,

Јован

ГРАЂЕВИНСКИ ОДБОР Општина Града Београда ГО. 189 15-I-32 БЕОГРАД

Техничком Одељењу Града Београда Грађевинског Одбора глас је доставити предњу жалбу заједно са предмечом молбом на молбеним листом

1/II-932 Јован Мачећ

Краљевина Југославија ТЕХНИЧКО ОДЕЛЕЊЕ ГРАДА БЕОГРАДА



Бр. 219 2. II. 1932 г. БЕОГРАД

ПРЕДМЕТ: Жалба Г-ђе Леви Чаје на решење овог Одељења Бр. 4279 од 30-XII-1931.год. Св.А.Бр.Нема!

МИНИСТАРСТВУ ГРАЂЕВИНА,

Одељењу је част доставити предњу

Адвокати
БОЖИДАР Д. ВУКАШИНОВИЋ
и
БОГДАН В. НИКОЛИЋ
-Београд-
Тел. Бр. 4-32 --- Књ. Вубице 14

Београд 7 маја 1931 год.

ЕВРЕЈСКОЈ ОПШТИНИ ЕШКЕНАСКОГ РЕДА

Београд.

По налогу г. Мике Левића - Лектреса а у вези његовом разговора са г. Д-р Попсом част ми је известити Општину, да је г. Левић вољан уступити тој Општини свој плац у Космајској улици уз накнаду од динара 337.350.-
колик^{он}о је/за исти издао и то: 300.000 дин. на име цене, 6.000 д. на име провизије, 19.300 д. на име таксе, 700 д. на име осталих трошкова, 11.000 дин. за израду планова и 350 д. на име интереса за два месеца. Како до данас г. Левић није добио одговора да ли прихватате ову понуду суопштин^у Општини преко г. Пупса или не, то ми је част замолити Општину, да по пријему овог писма изволи одмах известити г. Левића о Вашем гледишту. С обзиром на то да сте уложили протест против планова г. Левића и тиме одложили решење Грађевинског Одбора услед чега ~~је~~ г. Левић трпи штету, то ће г. Левић на случај да Општина не прихвати ову понуду у року од десет дана нити пак повуче свој неоправдан протест, бити ринућен да тражи заштиту својег права код надлежних власти, што ће му као припаднику ове Општине врло тешко пасти.

Изволите примити моје поштовање

Бож. Д. Вукашиновић, адвокат с. р.

Пеглао је:



ПРЕДСЕДНИК
Јеврејске вероисповедне општине ешкенаског реда

Богдан В. Николић


ИАБ-6-22-14-32

У ИЗМЕНУ ОДОВРЕНОГ

ПРОЈЕКТ НОВЕ ЗГРАДЕ Г-ЋЕ ЦАЈЕ Х. ЛЕВИ, У КОСМАЈСКОЈ УЛ. 21
У БЕОГРАДУ



ИЗГЛЕД

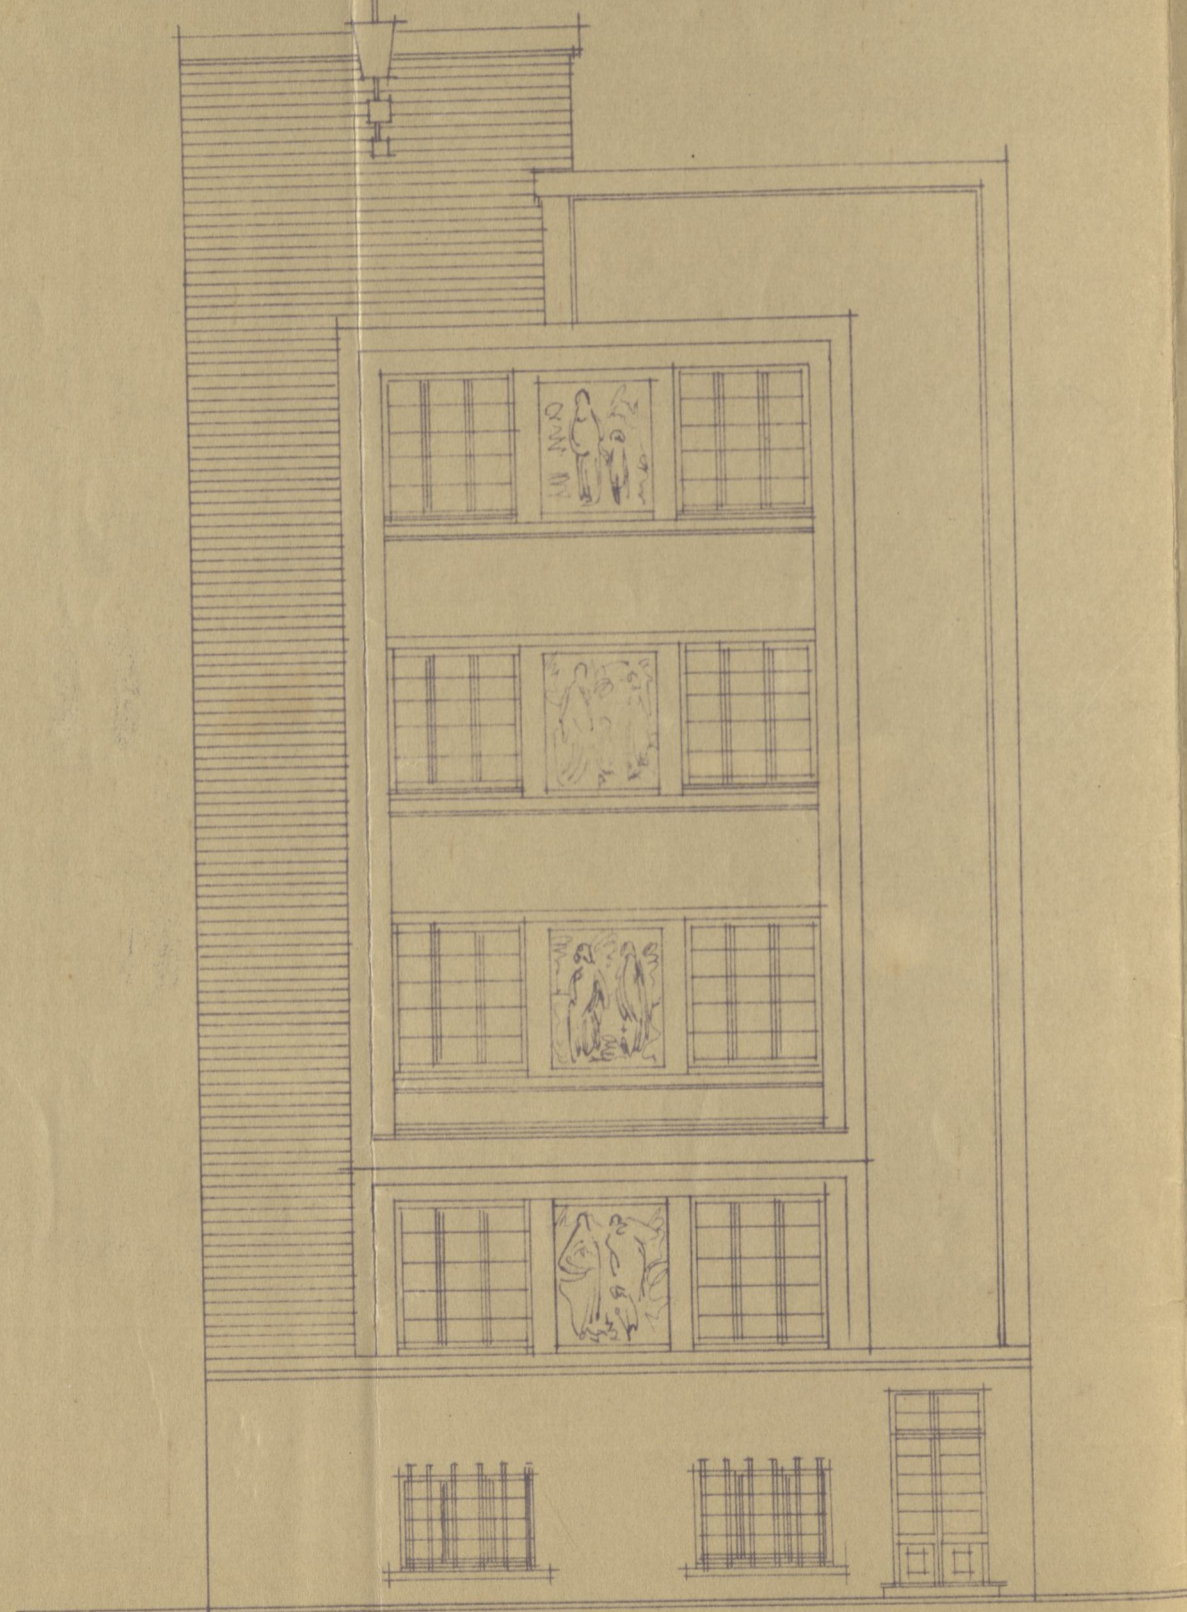


СОПСТВЕНИК

Цаја Х. Леви



ПРЕСЕК АБ

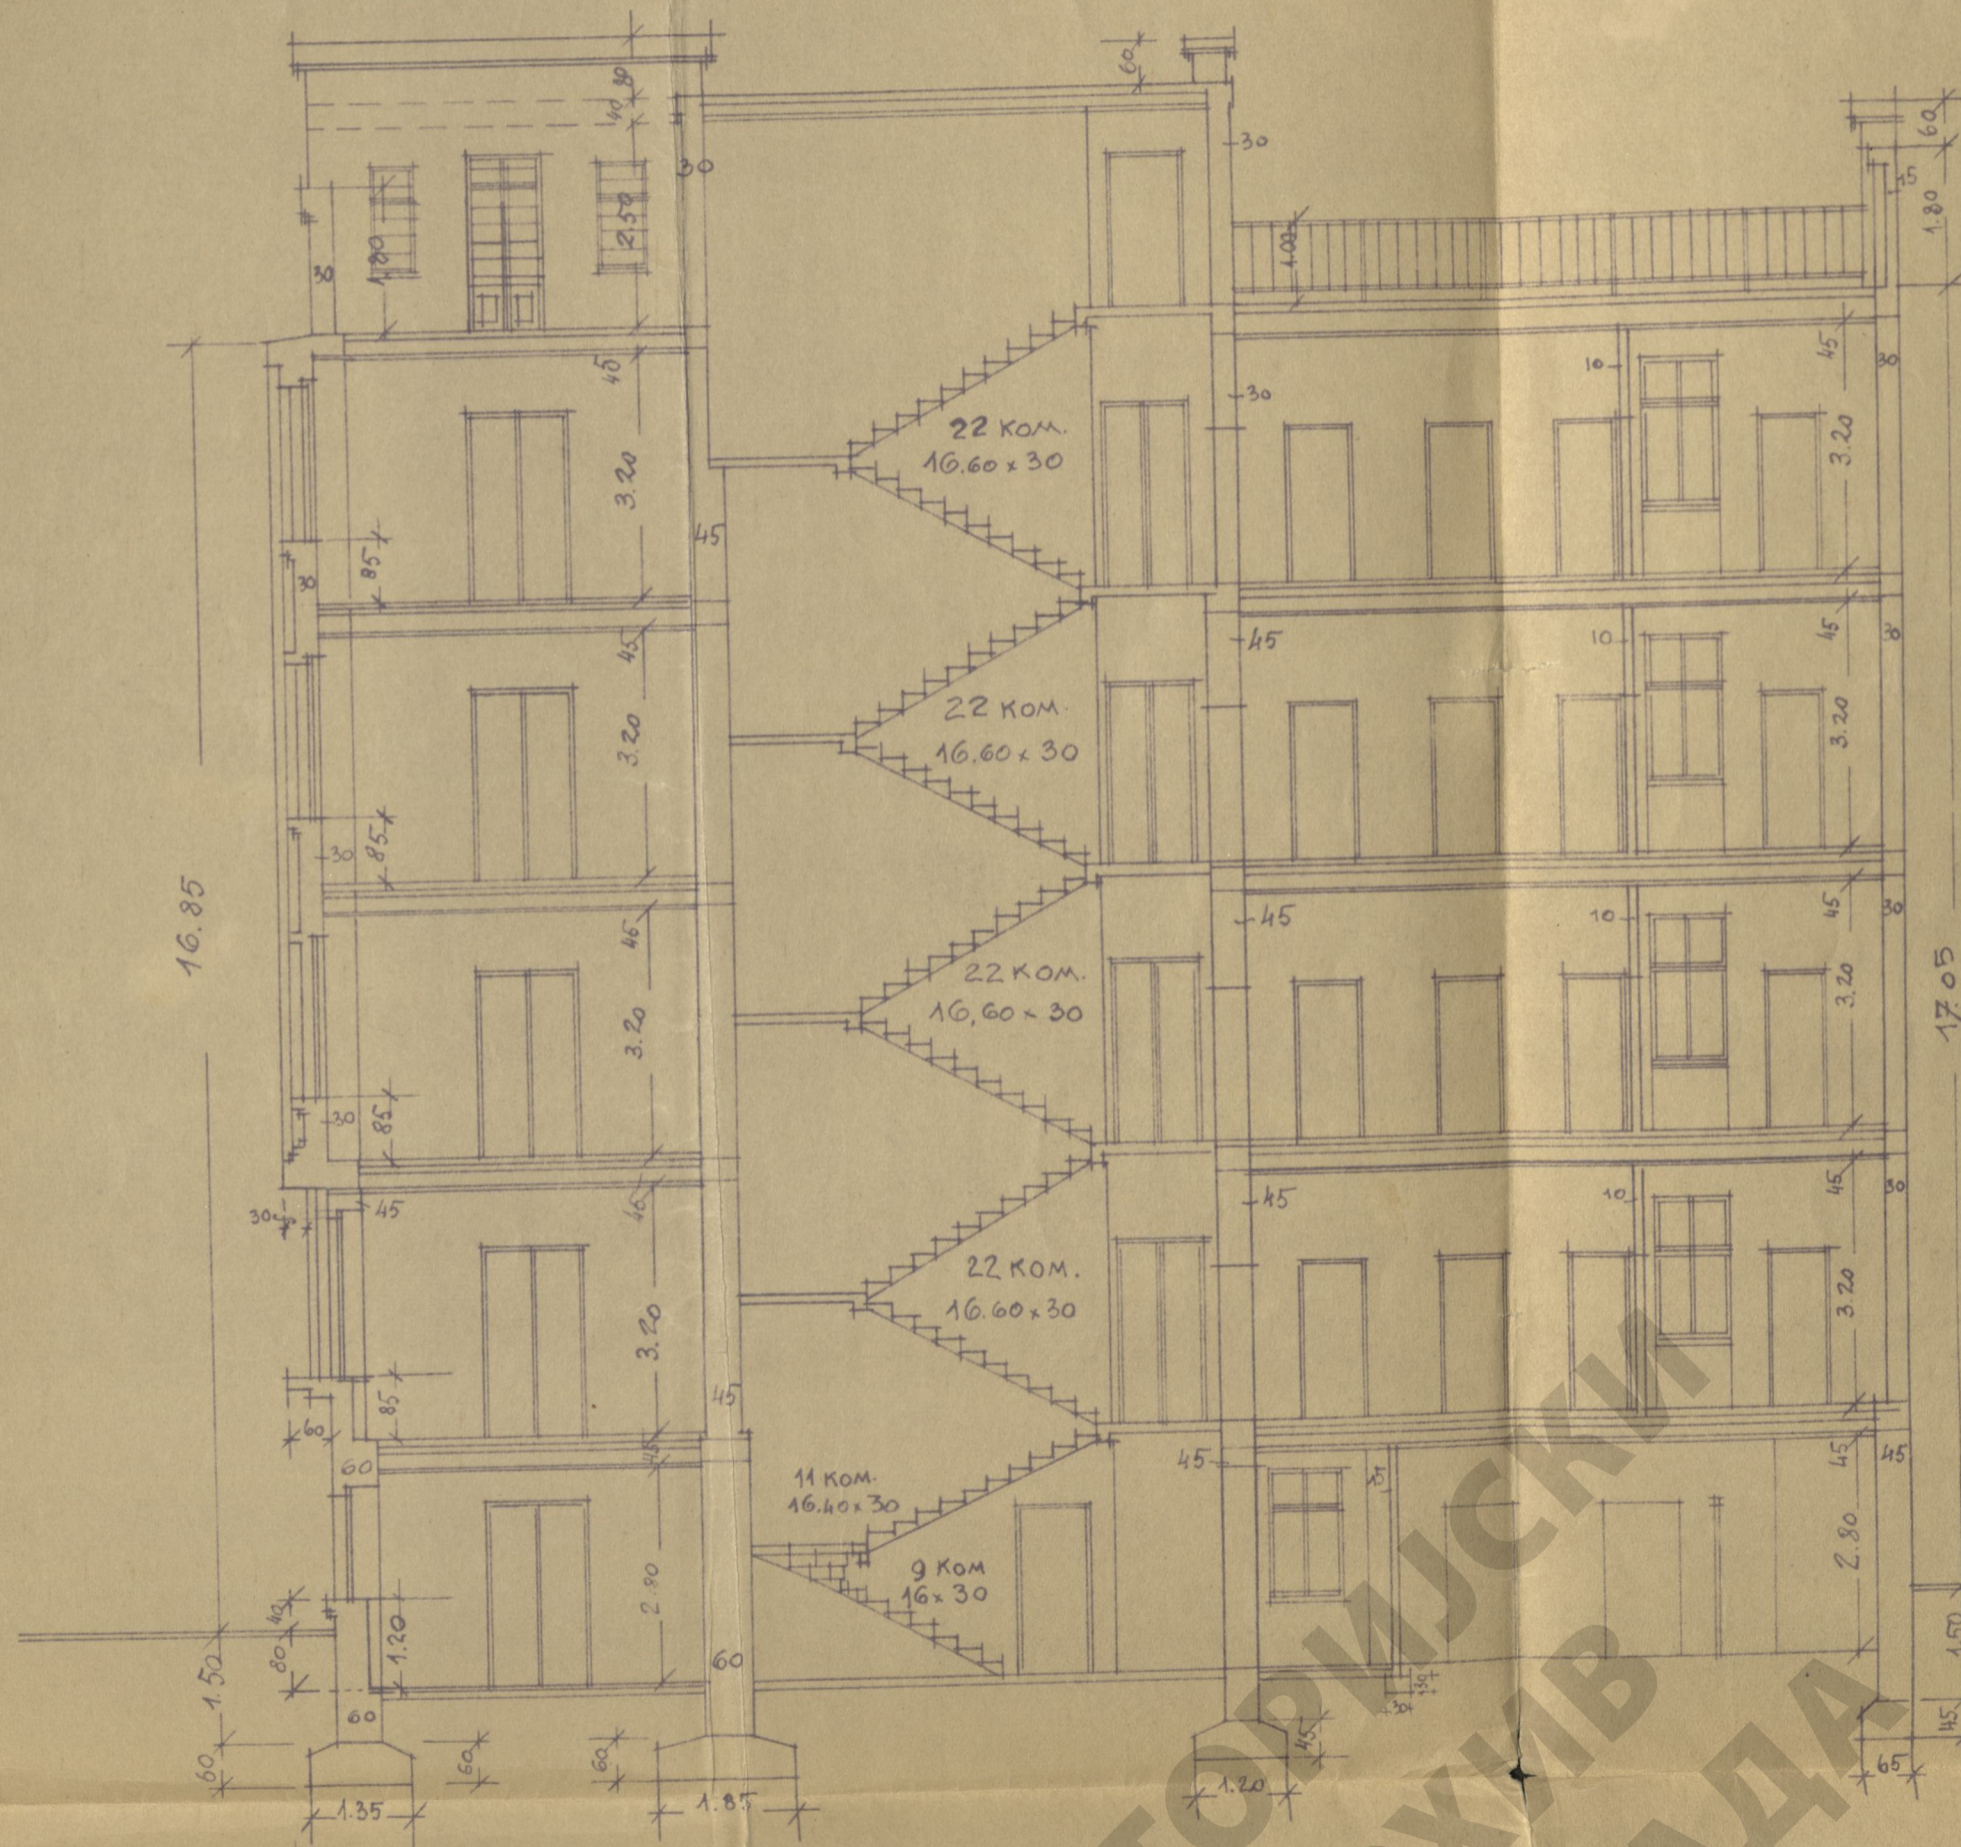

ПРОЈЕКТАНТ

Јуз. Властелин
30-III-31. 1931. арх

ИДБ-6-22-14-32



ПРОЈЕКТ ЗА ЗРАДУ ГЂЕ Ц. ЛЕВНИЈ У БЕОГРАДУ —
КОСМАЈСКА УЛ. ФАСАДА 1 = 100.




ПРОЈЕКТАНТ :



Соп. 1.
Др. 7.

Архитект Душан Бавињ

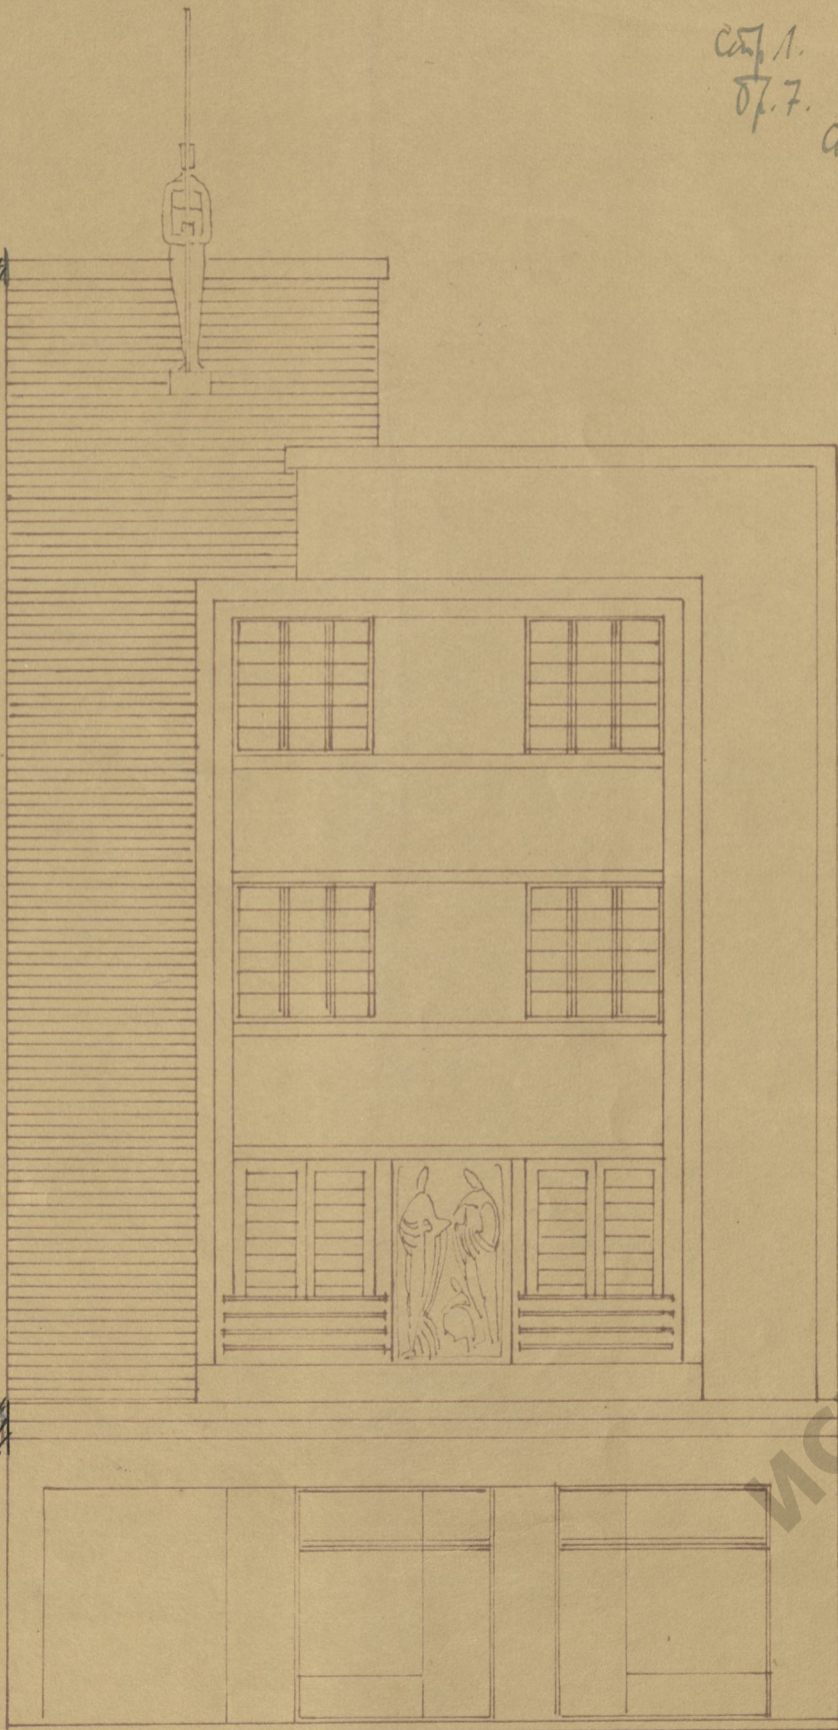

12

СОПСТВЕНИК :
Џоја Х. Леви

ИСТОРИЈСКИ
АРХИВ
БЕОГРАДА

ИАБ-6-22-14-32