

СУД ОПШТИНЕ ГРАДА БЕОГРАДА

и з д а ј е

Г-ђи Ели М У Н К удови из Београда

С В Е Д О Ч А Н С Т В О

под Тек. Бр. 8218

на покретно имање кућни плац, које постоји у Београду у границама градског рејона а у:

Кварту Палилулском

Тек. Бр.

Блоку 58

Протокола за смеђивање 15326

Потесу \emptyset

Привремени Бр. Парцеле 11

Улици Вршачкој, Србобранској и Херцег Степана.

а које потписати сопственик ужива као своју својину на основи доказа изложених у потврди овог сведочанства.

Облик овог земљишта представљен је у ниже изложеној скици. Површина његова износи : П=2583,38 м² и словима: на \emptyset , двадесет пет а, шесет три qm, придесет осам qdm. Граничари и величина граница овог имања јесу:

СА СЕВЕРА у \emptyset прелома до: Вршачке улице у дуж. 40,14 м. и словима четрдесет метара и четрнајест сантиметара.

СА ИСТОКА у 3 прелома до: кућних плацева: Фабрике „МУНК“ А.Д. у дуж. 14,28 м, 2,95 м, и 19,97 м. и Марка ШТАЈНЕРА у дуж. 33,92 м. свега дуж. 70,22 м. и словима: седамдесет метара и двадесет два сантиметра.

СА ЈУГА 1 прелому до: Србобранске улице у дуж. 35,36 м. и 5,27 м; свега у дуж. 40,63 м. и словима четрдесет метара и шесет три сантиметра.

СА ЗАПАДА у 2 прелома до: Херцег Степана улице у дуж. 7,44 м. и кућног плаца Кунстела и Залара у дуж. 6,10 и 62,92 м., свега у дуж. 76,46 м. и словима: седамдесет шест метара и четрдесет шест сантиметара.



Све мере у овом сведочанству свеђене су на хоризонталну раван.

PLAN OGRADE NA IMANJU G-de ELE MUNK u SRBOBRANSKOJ UL.



ИДБ

Р. 1:50

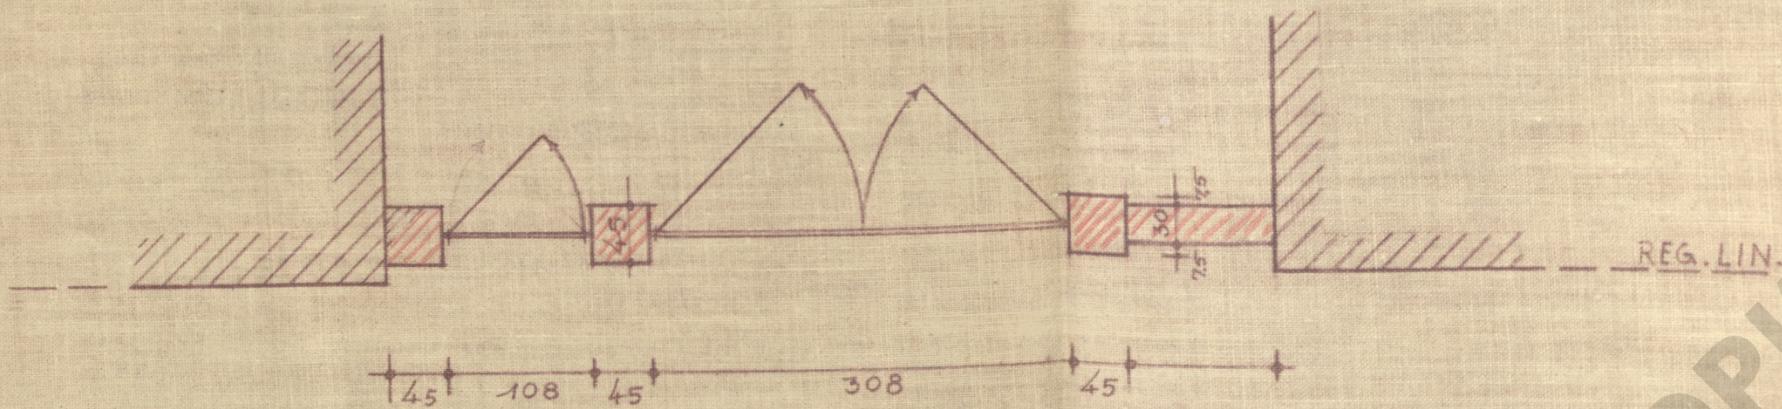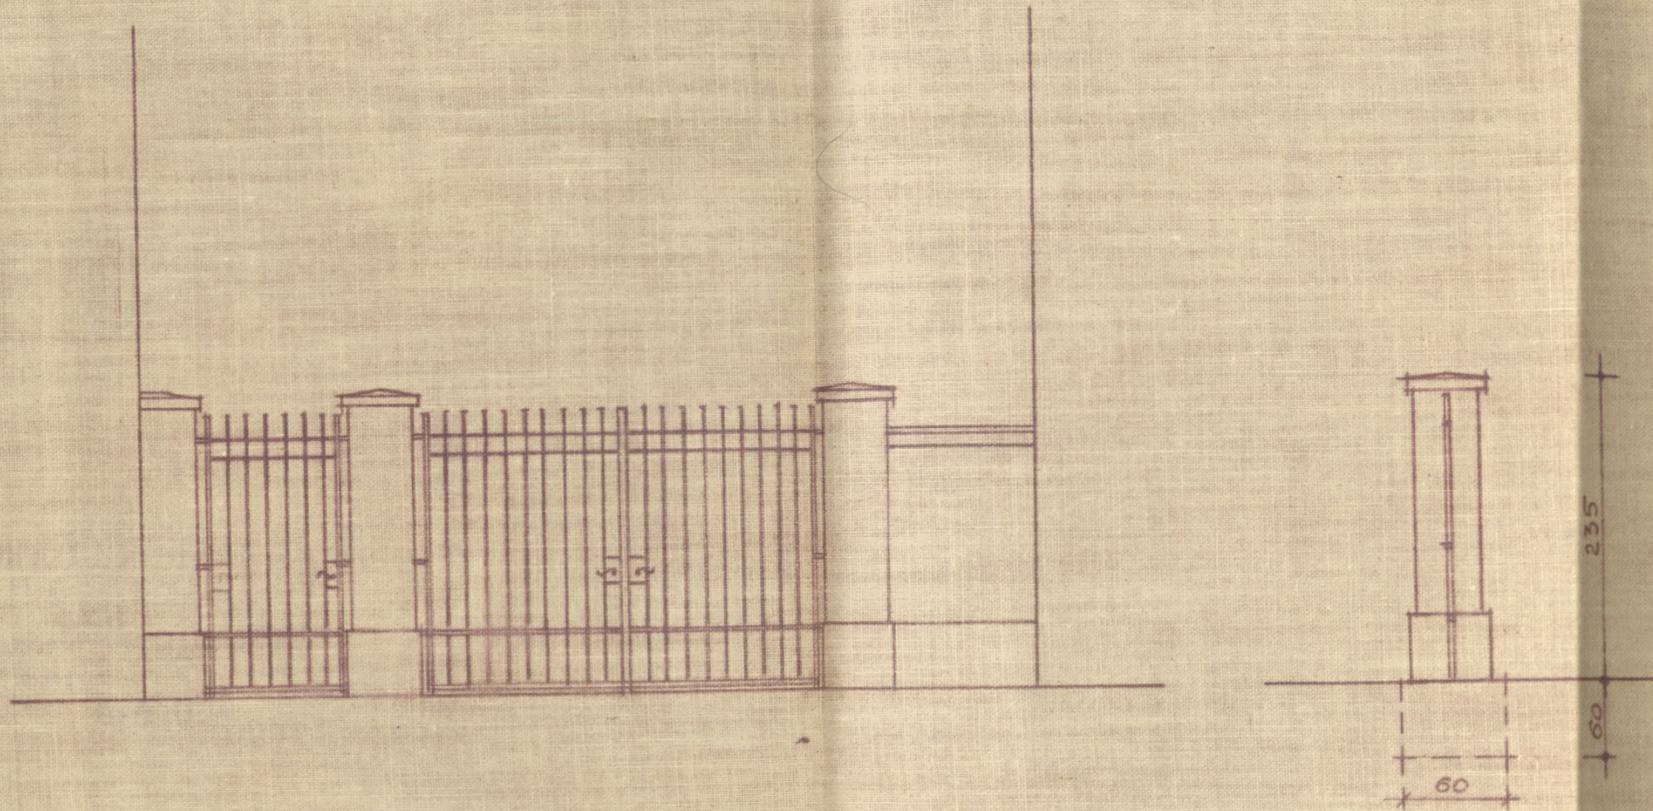

SOPSTVENIK:

Ела Мунк, зграда



PROJEKTANT:
Инж. Милић Маној
Др. прел. згра.
Бр. 2... 26/р. 32.