


Зграда брата Г. Зунана

у Кр. Пейра ул., бр. 48

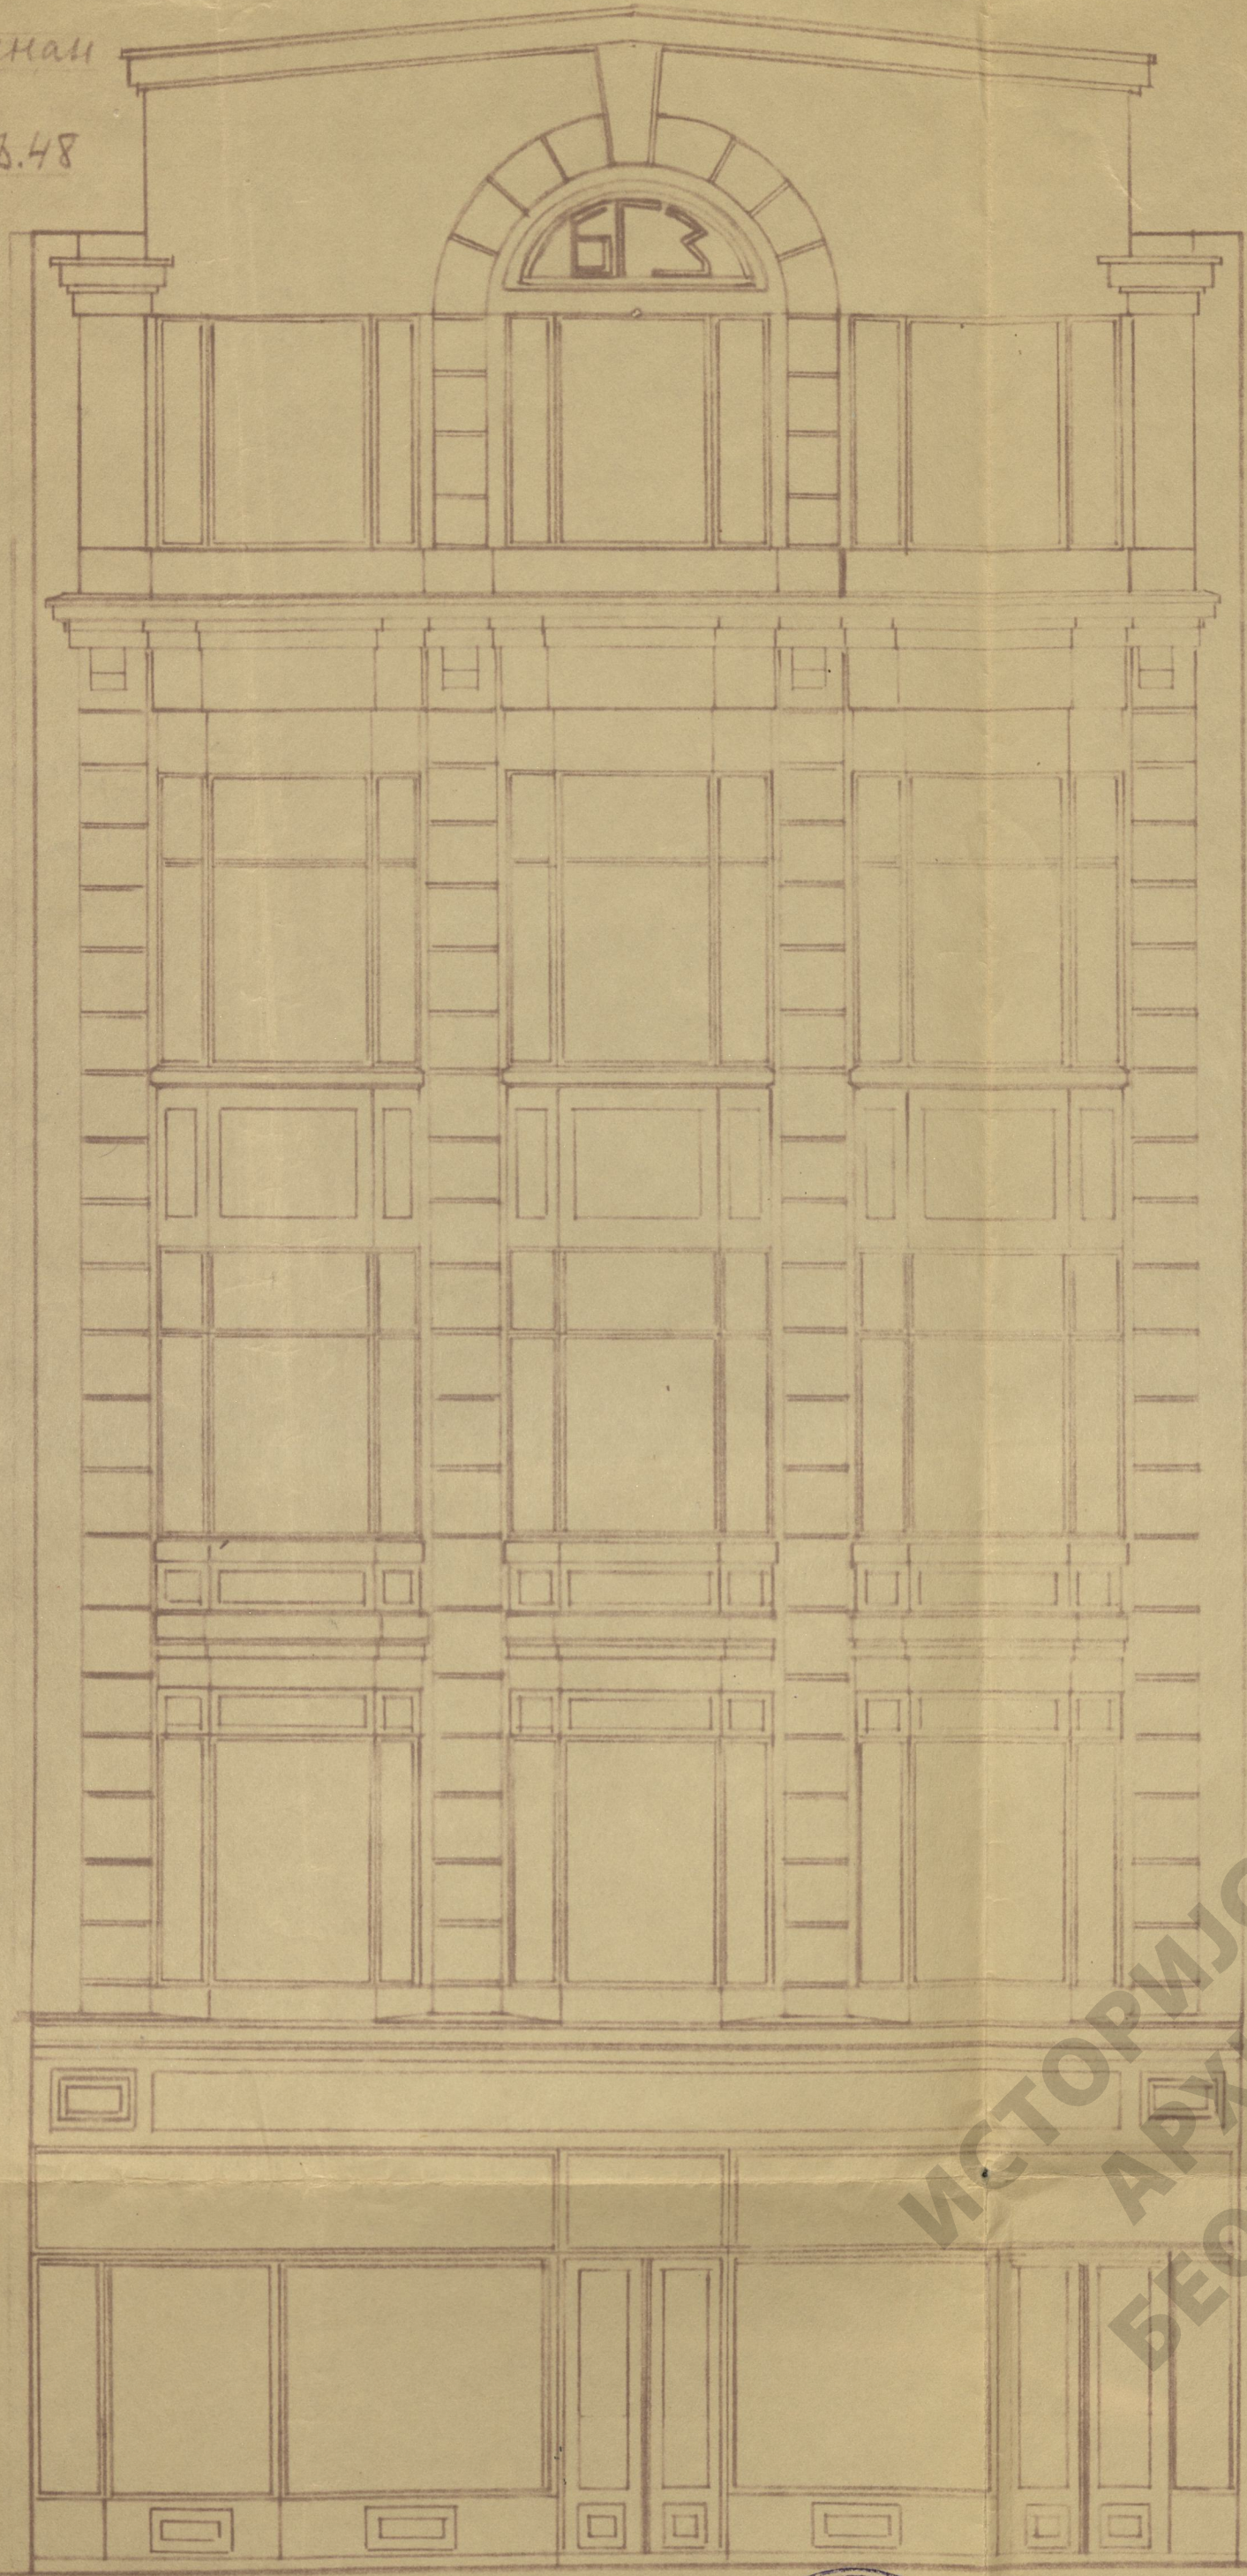

ИСТОРИЈСКИ
АРХИВ
БЕОГРАДА

БРАЋА Г. ЗУНАНА
Гата Зунана

орасаг

1:50



Бр. 11 9/8 1931 г.

Ing. J. Kozmeci