



У Београду у зградѣ бр. Аугусте и Емилије под комесарском управом Јеврејске непокретне имовине

ОСНОВА ПРИЗМА
1:100

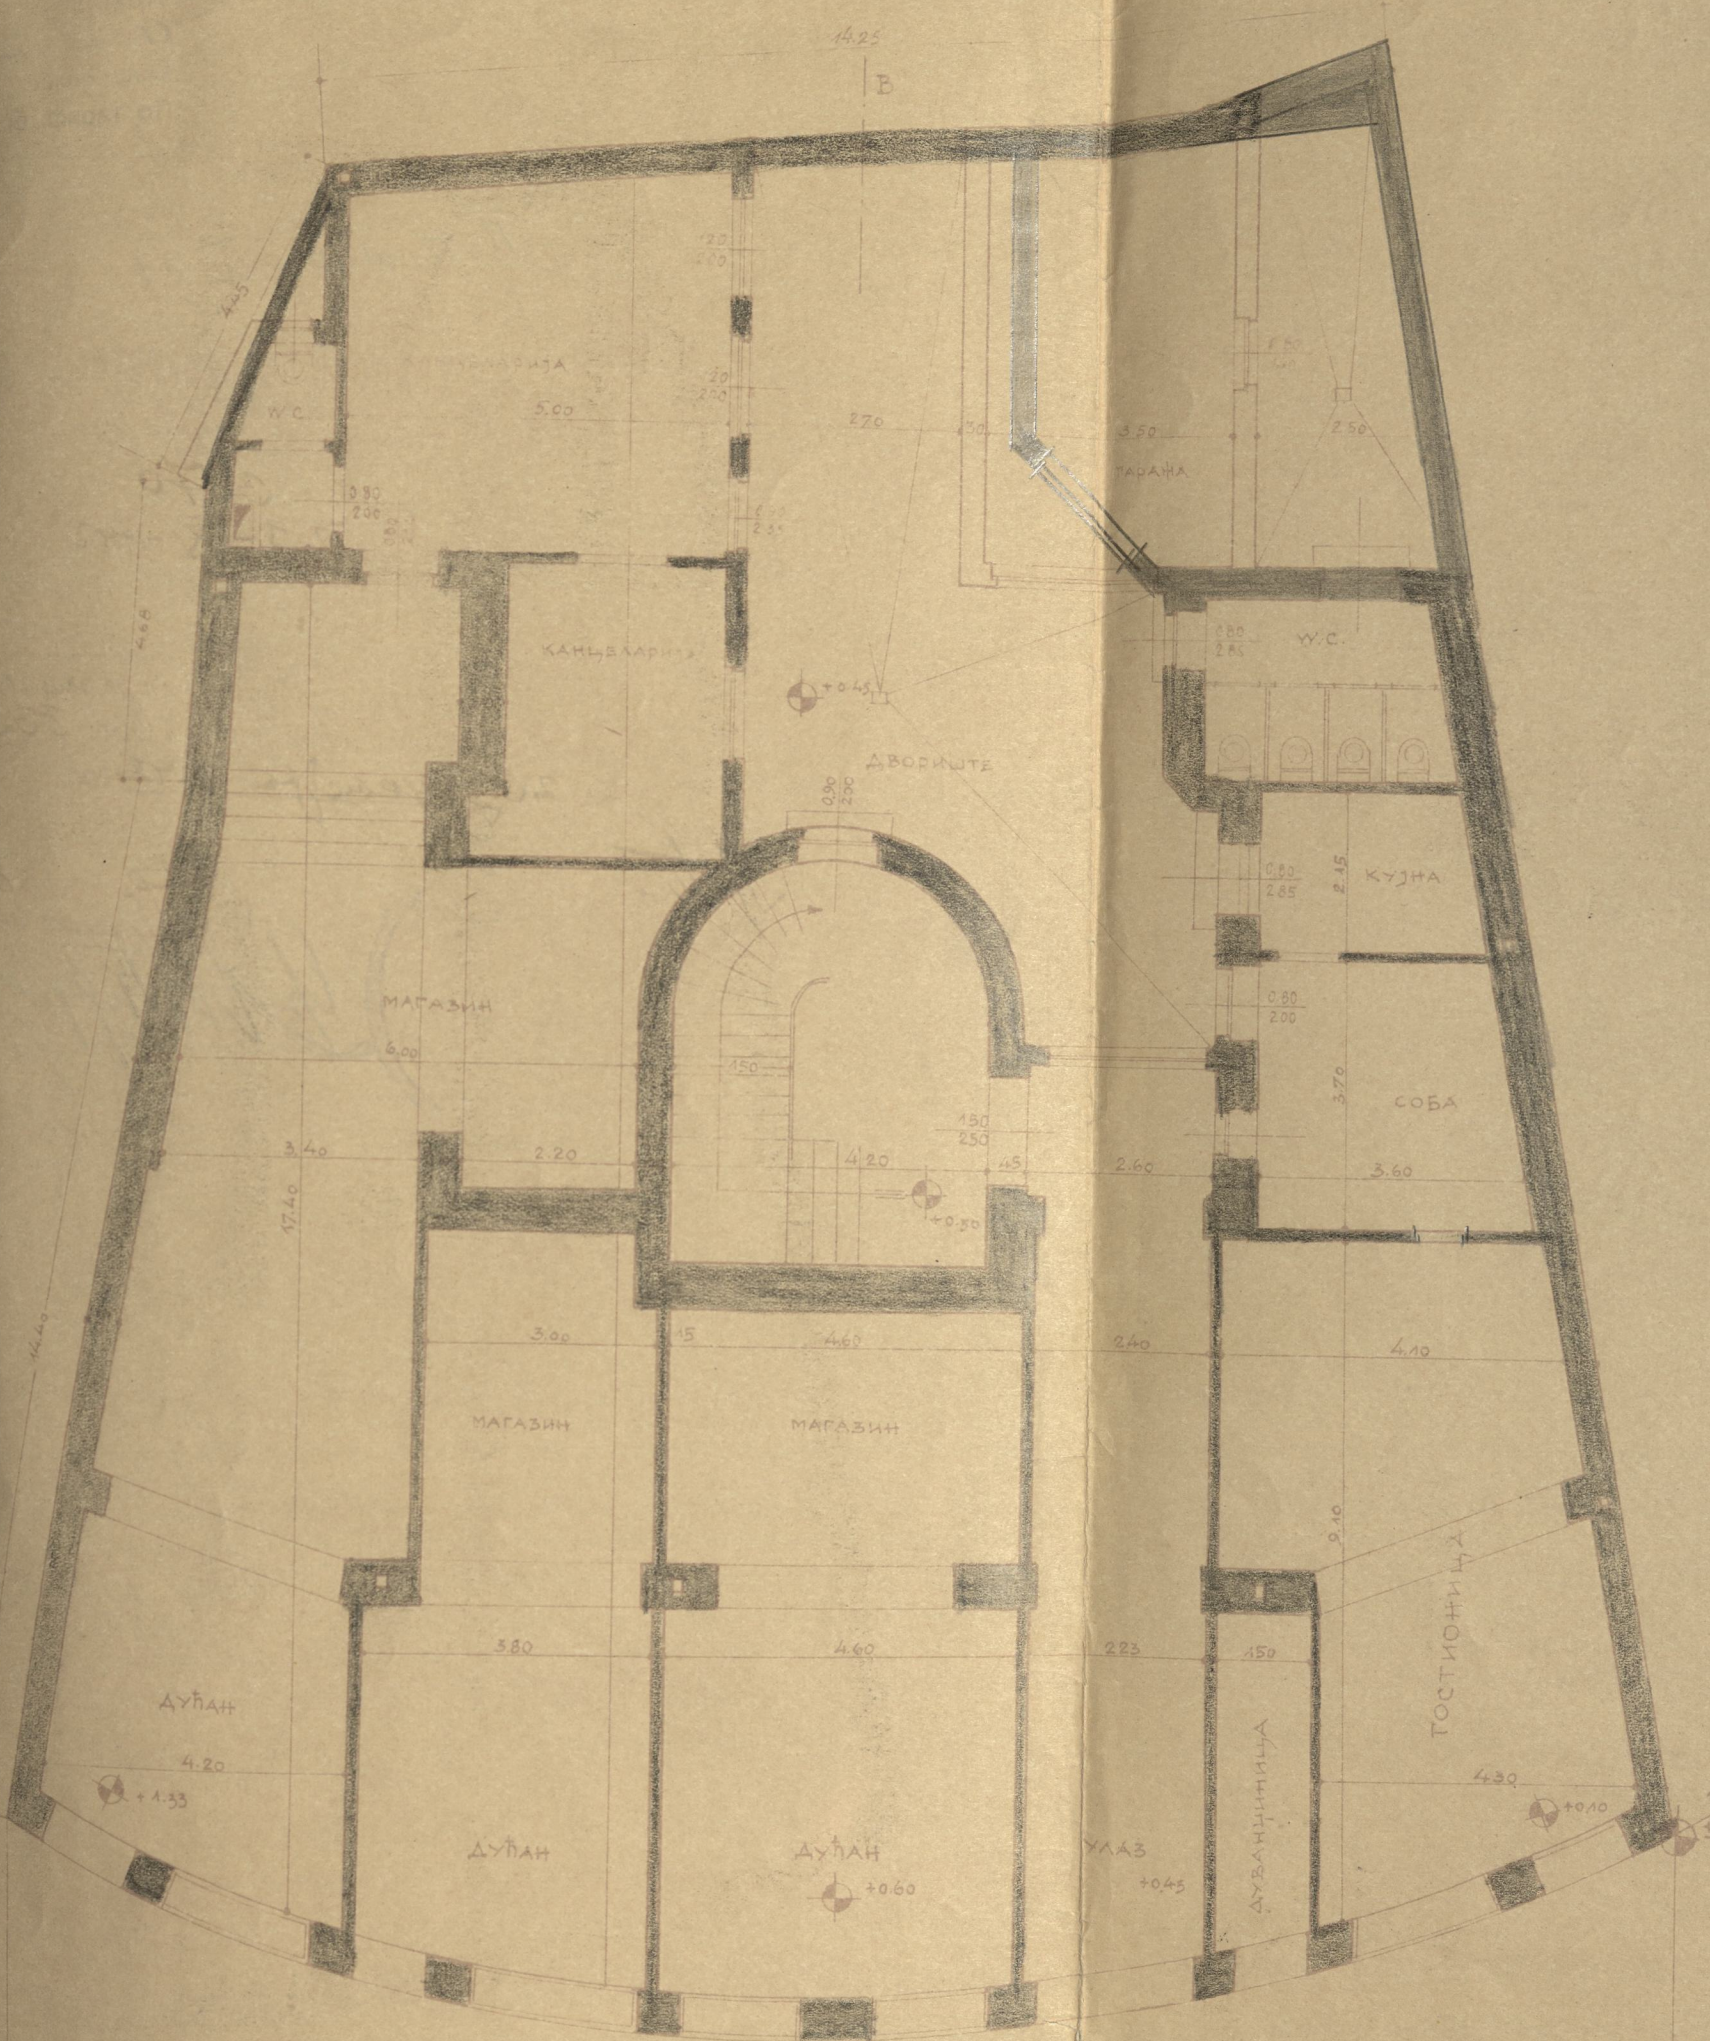

ПРЕСЕК А-В

Вредност непромењена ЈЕР
ГРАЂЕВИНСКИХ РАДОВА НЕМА

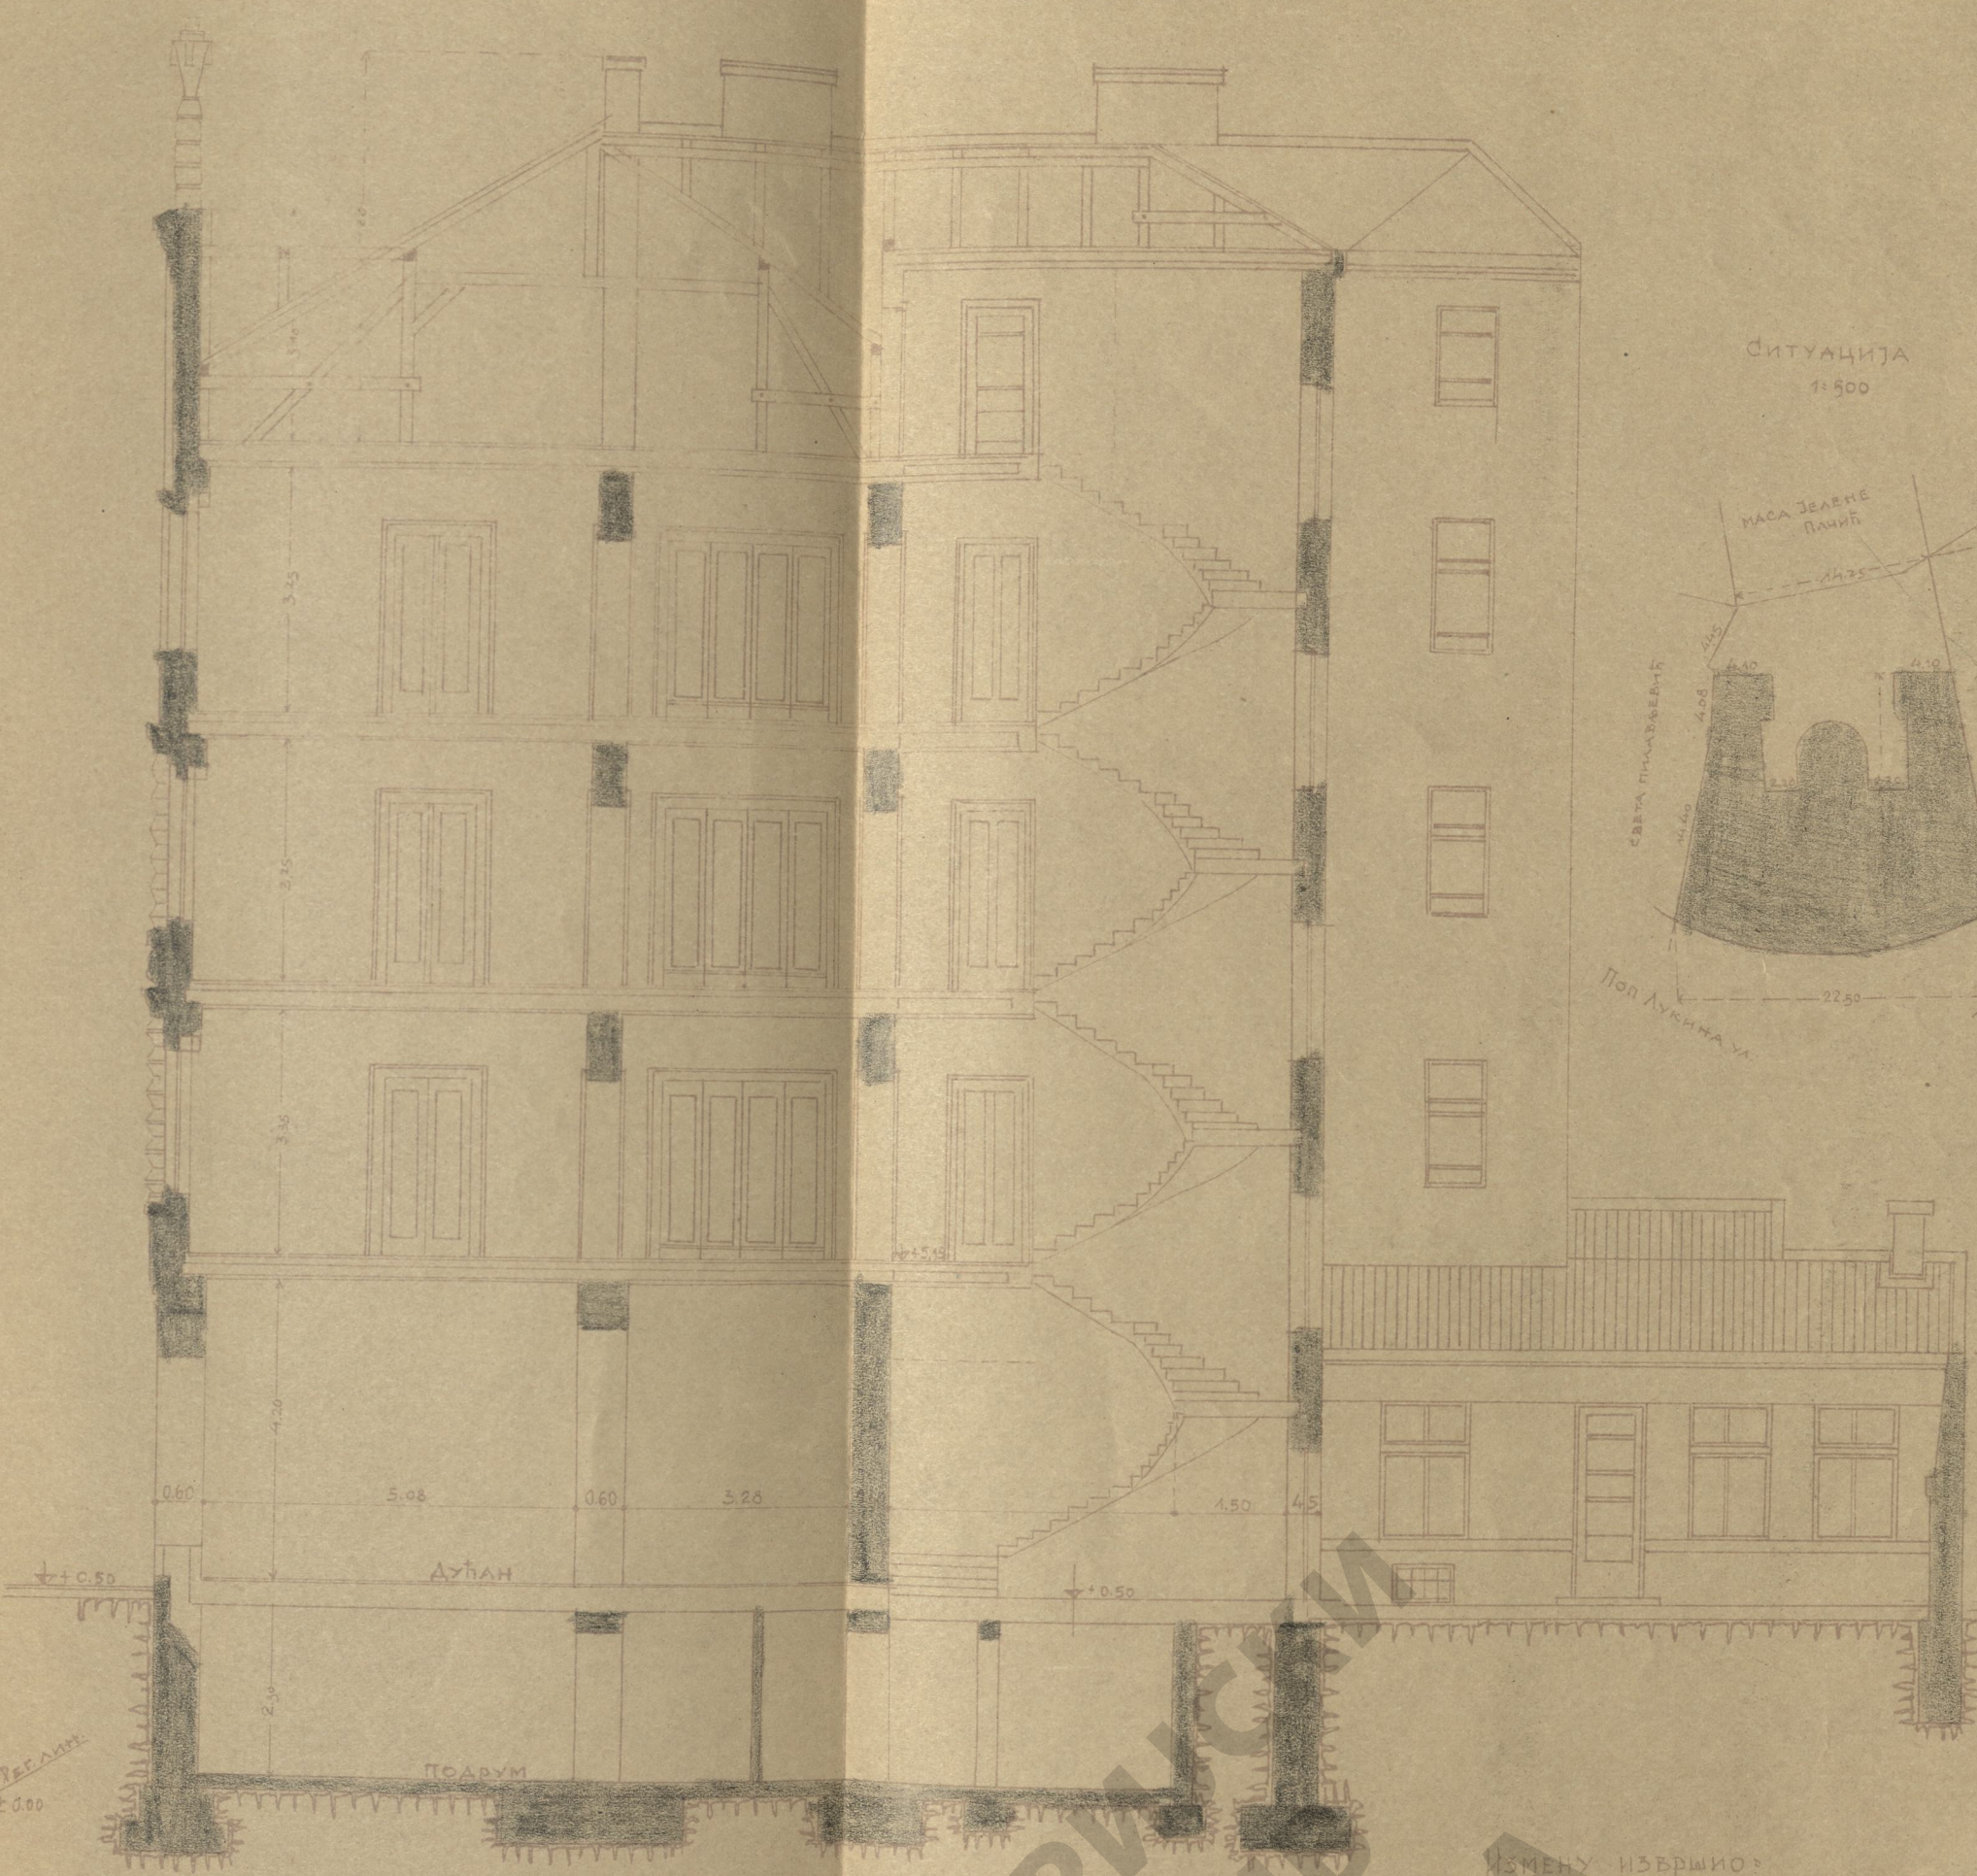

Власник
Комесарска Управа
Јеврејске непокретне имовине
Београд, Страхиница Банг 6.

i. G. ...

КЕМЕНУ ИЗВРШИО
Dj. ...
Београд, Карајевска 7



БЕОГРАД

UR5-6-5-6-31

