


ПЛАН ПРЕПРАВКЕ НА ЗГРАДИ
Г. ЈАКОВА АЛКАЛАЈА У КРАЈА АЛЕКСАНДРА
УЛ. БР. 40




СОПСТВЕНИК: *Јаков А. Алкалај*

- = СТАРО
- = НОВО
- = РУШЕН СЕ

ОСНОВА СПРАТА

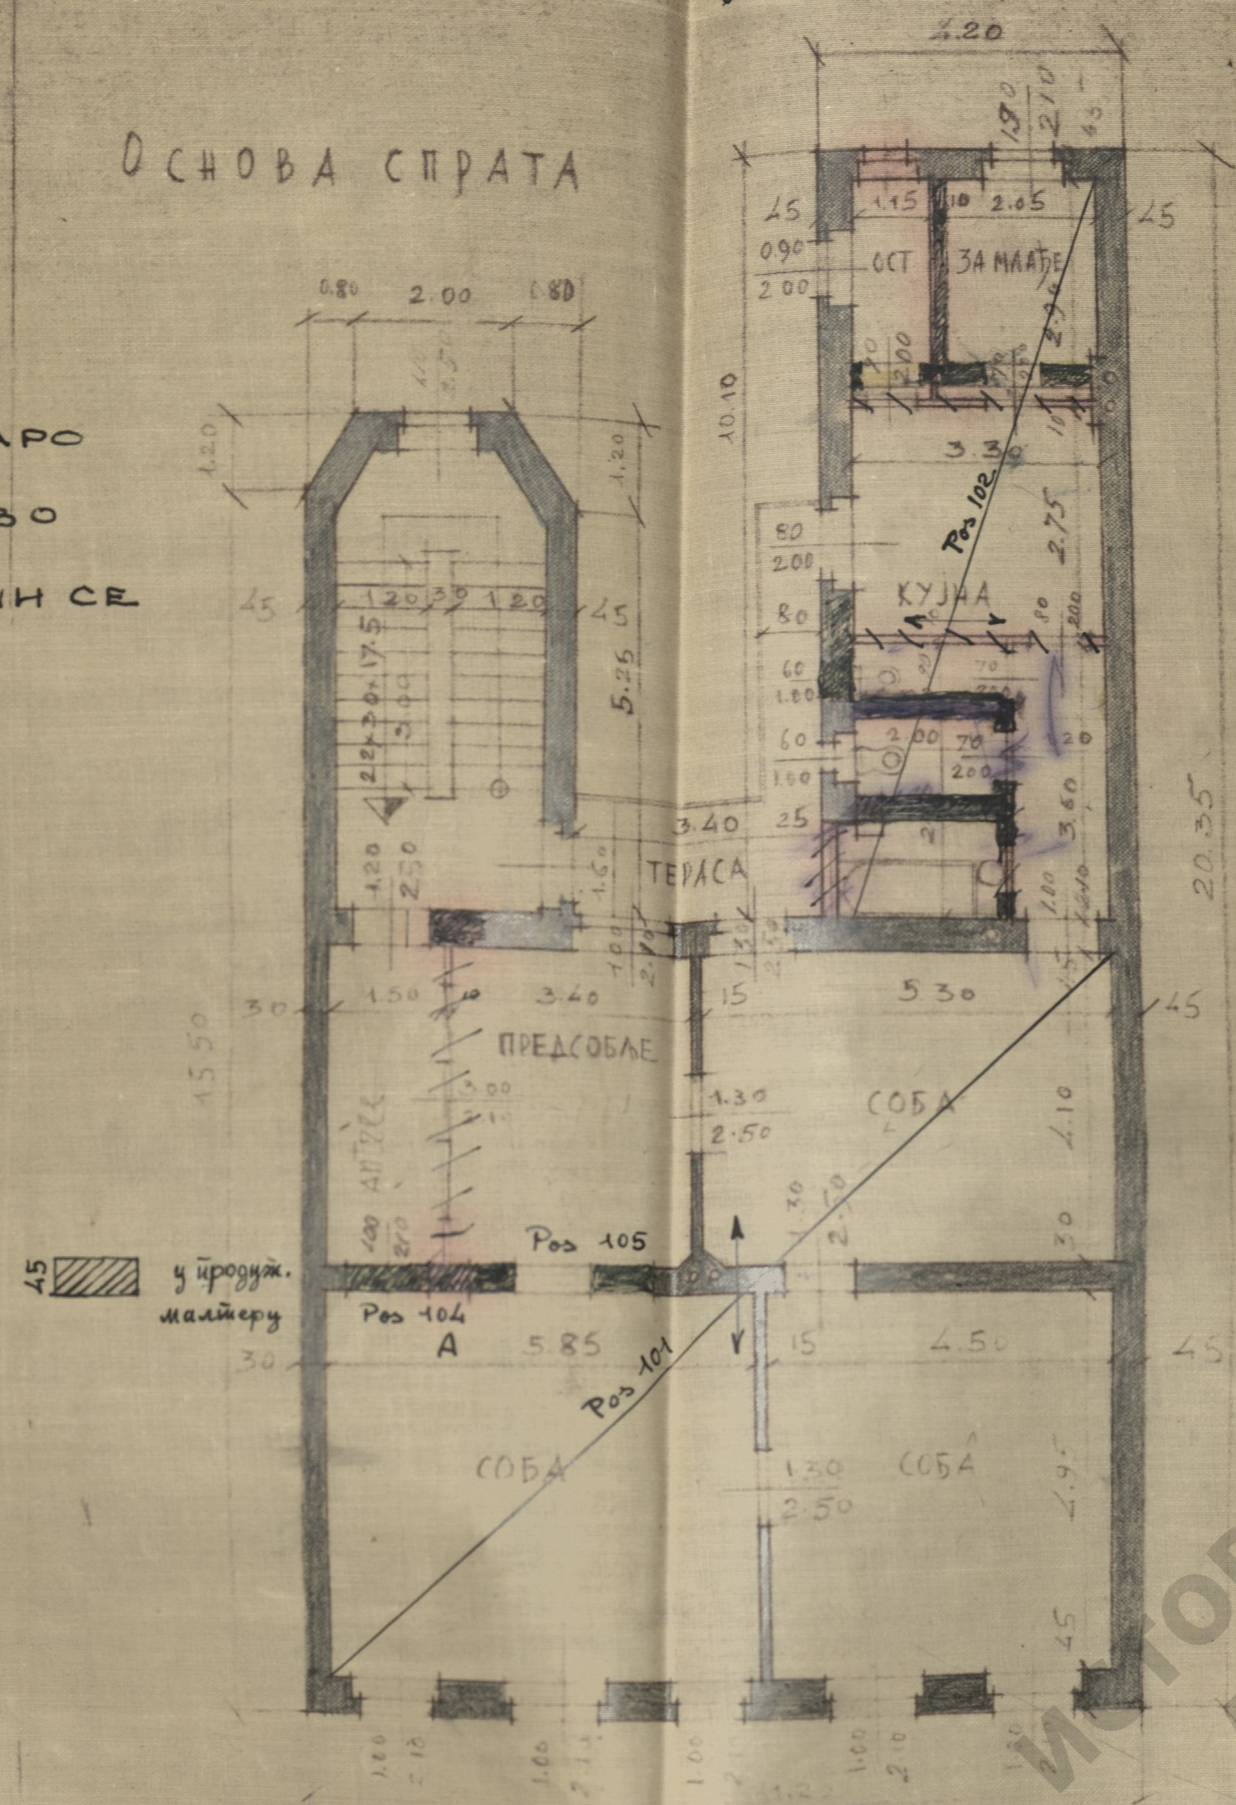

ОСНОВА ПРИЗЕМЉА

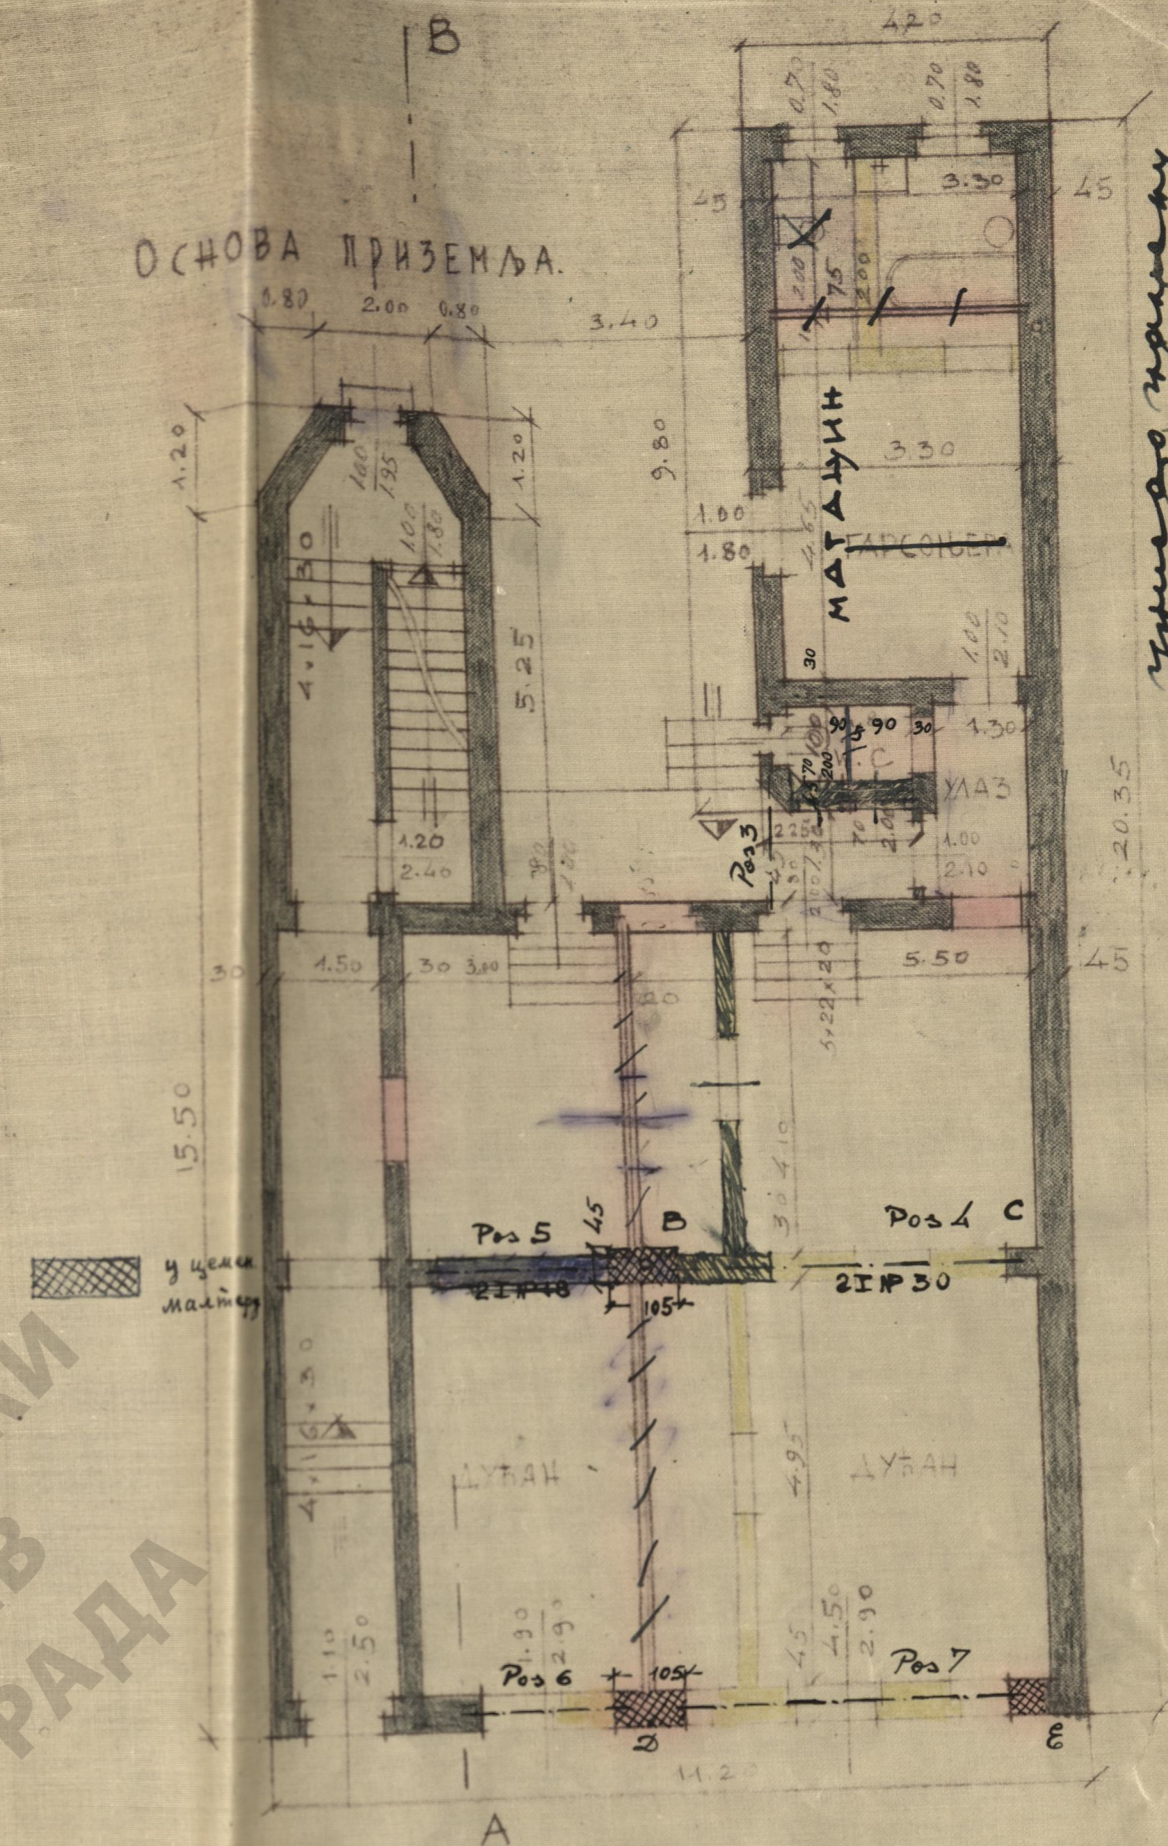


*Зграда направљена
у 1932. г. у Београду
24/VI-932*

ИСТОРИЈСКИ
АРХИВ
БЕОГРАДА



ДИКА ЛОВЕ ЗГРАДА ГДСА, ЈАНОВА Х, ДАКАЈАЈА
 У ПРАВА АЛЕКСАНДРА Ш, БР. 40, ПР. 615, КО. 5

ПОРШИЦА УМАТ	434.34
ПОРШИЦА ПОД ЗГРАДОМ	239.40
ПОРШИЦА ДВОРИШТА	194.44
ВРЕДНОСТ ЗГРАДЕ Д.У.	868.000.-

ДОБРОБДЖ БОКОН

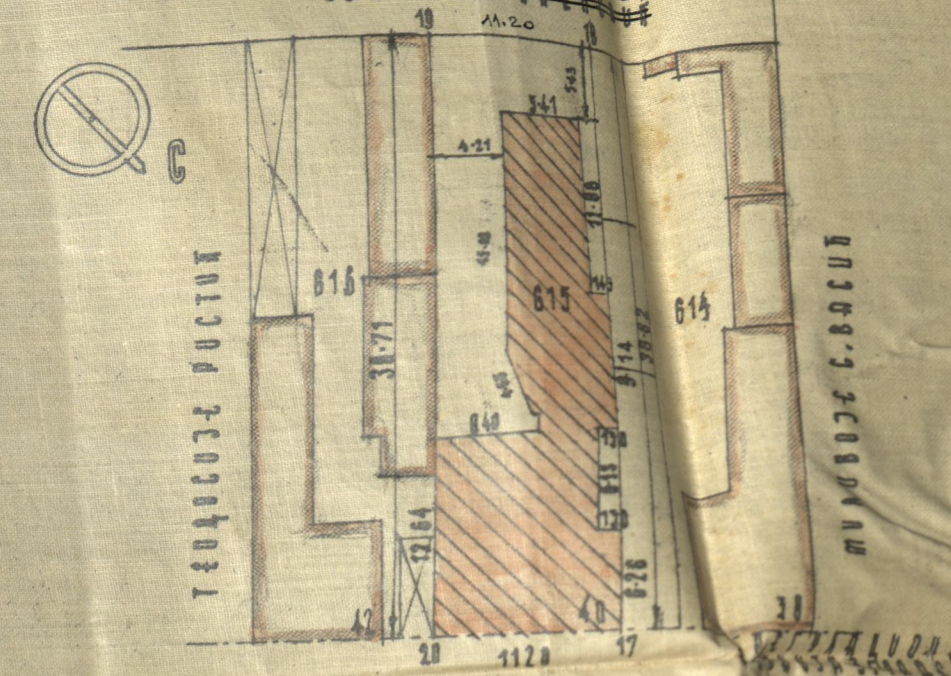

СИТУАЦИОНА ПЛАН 1:500

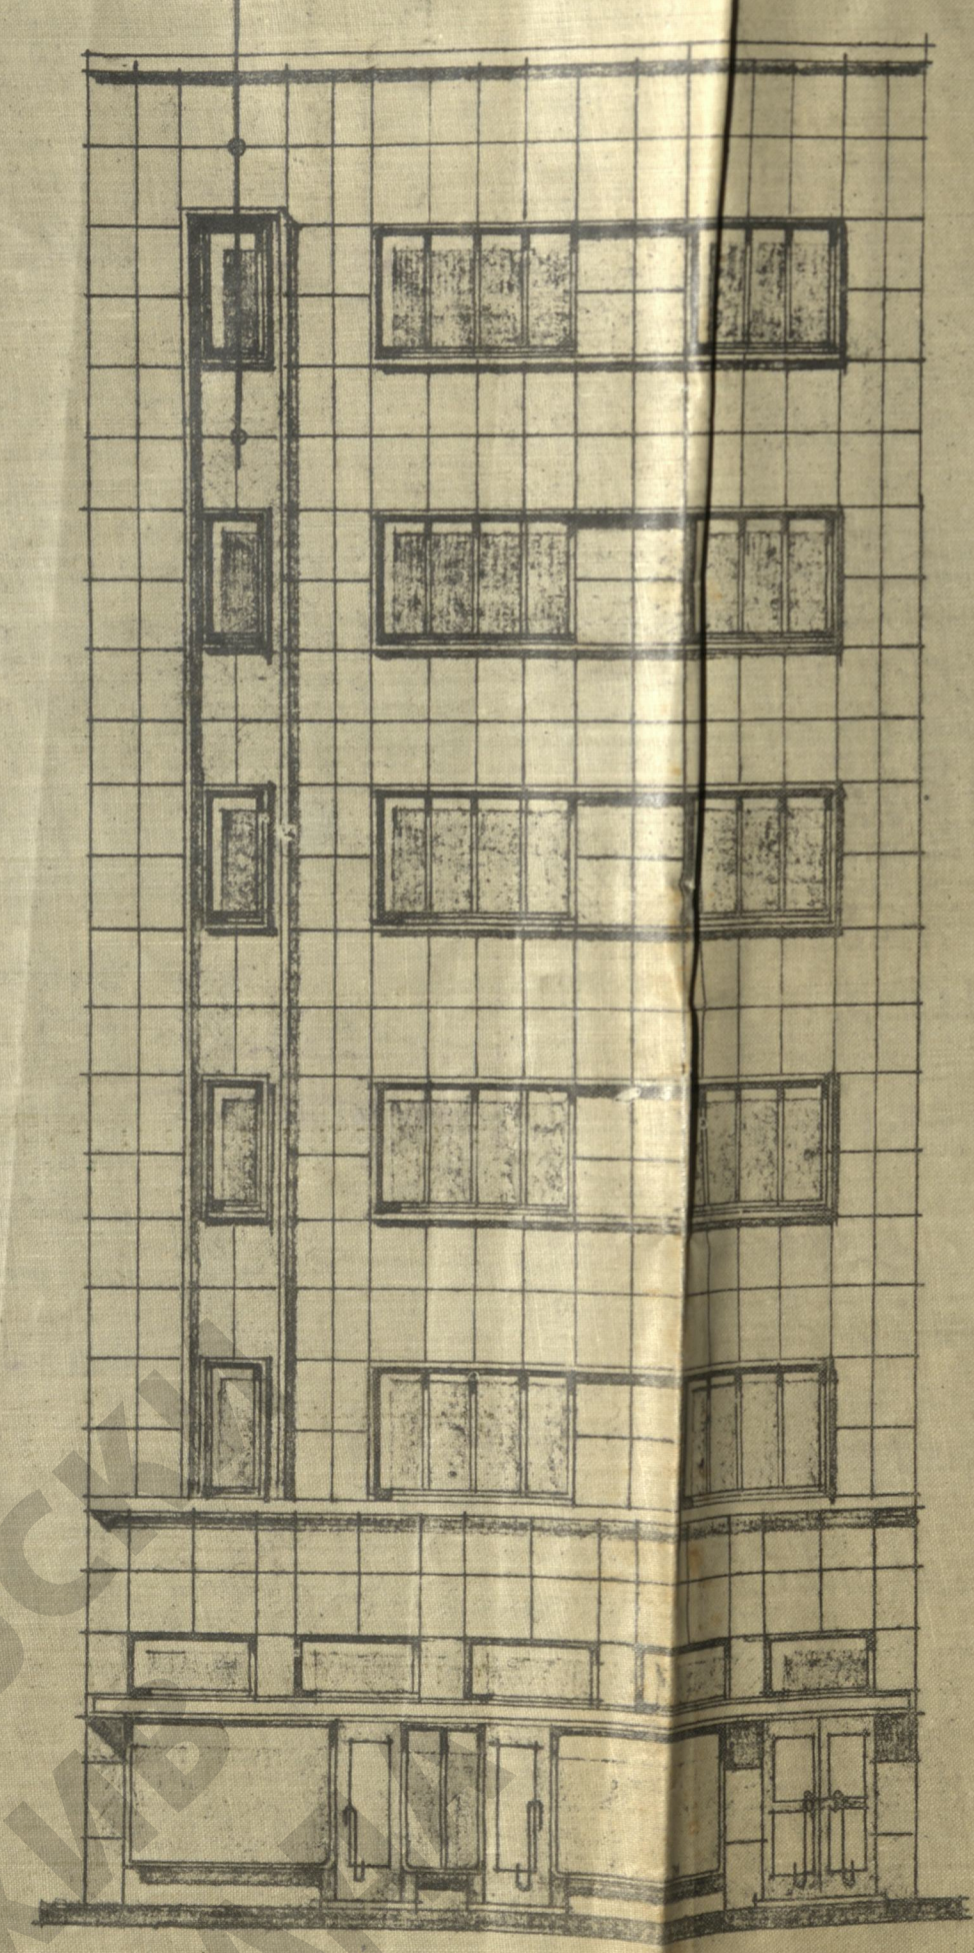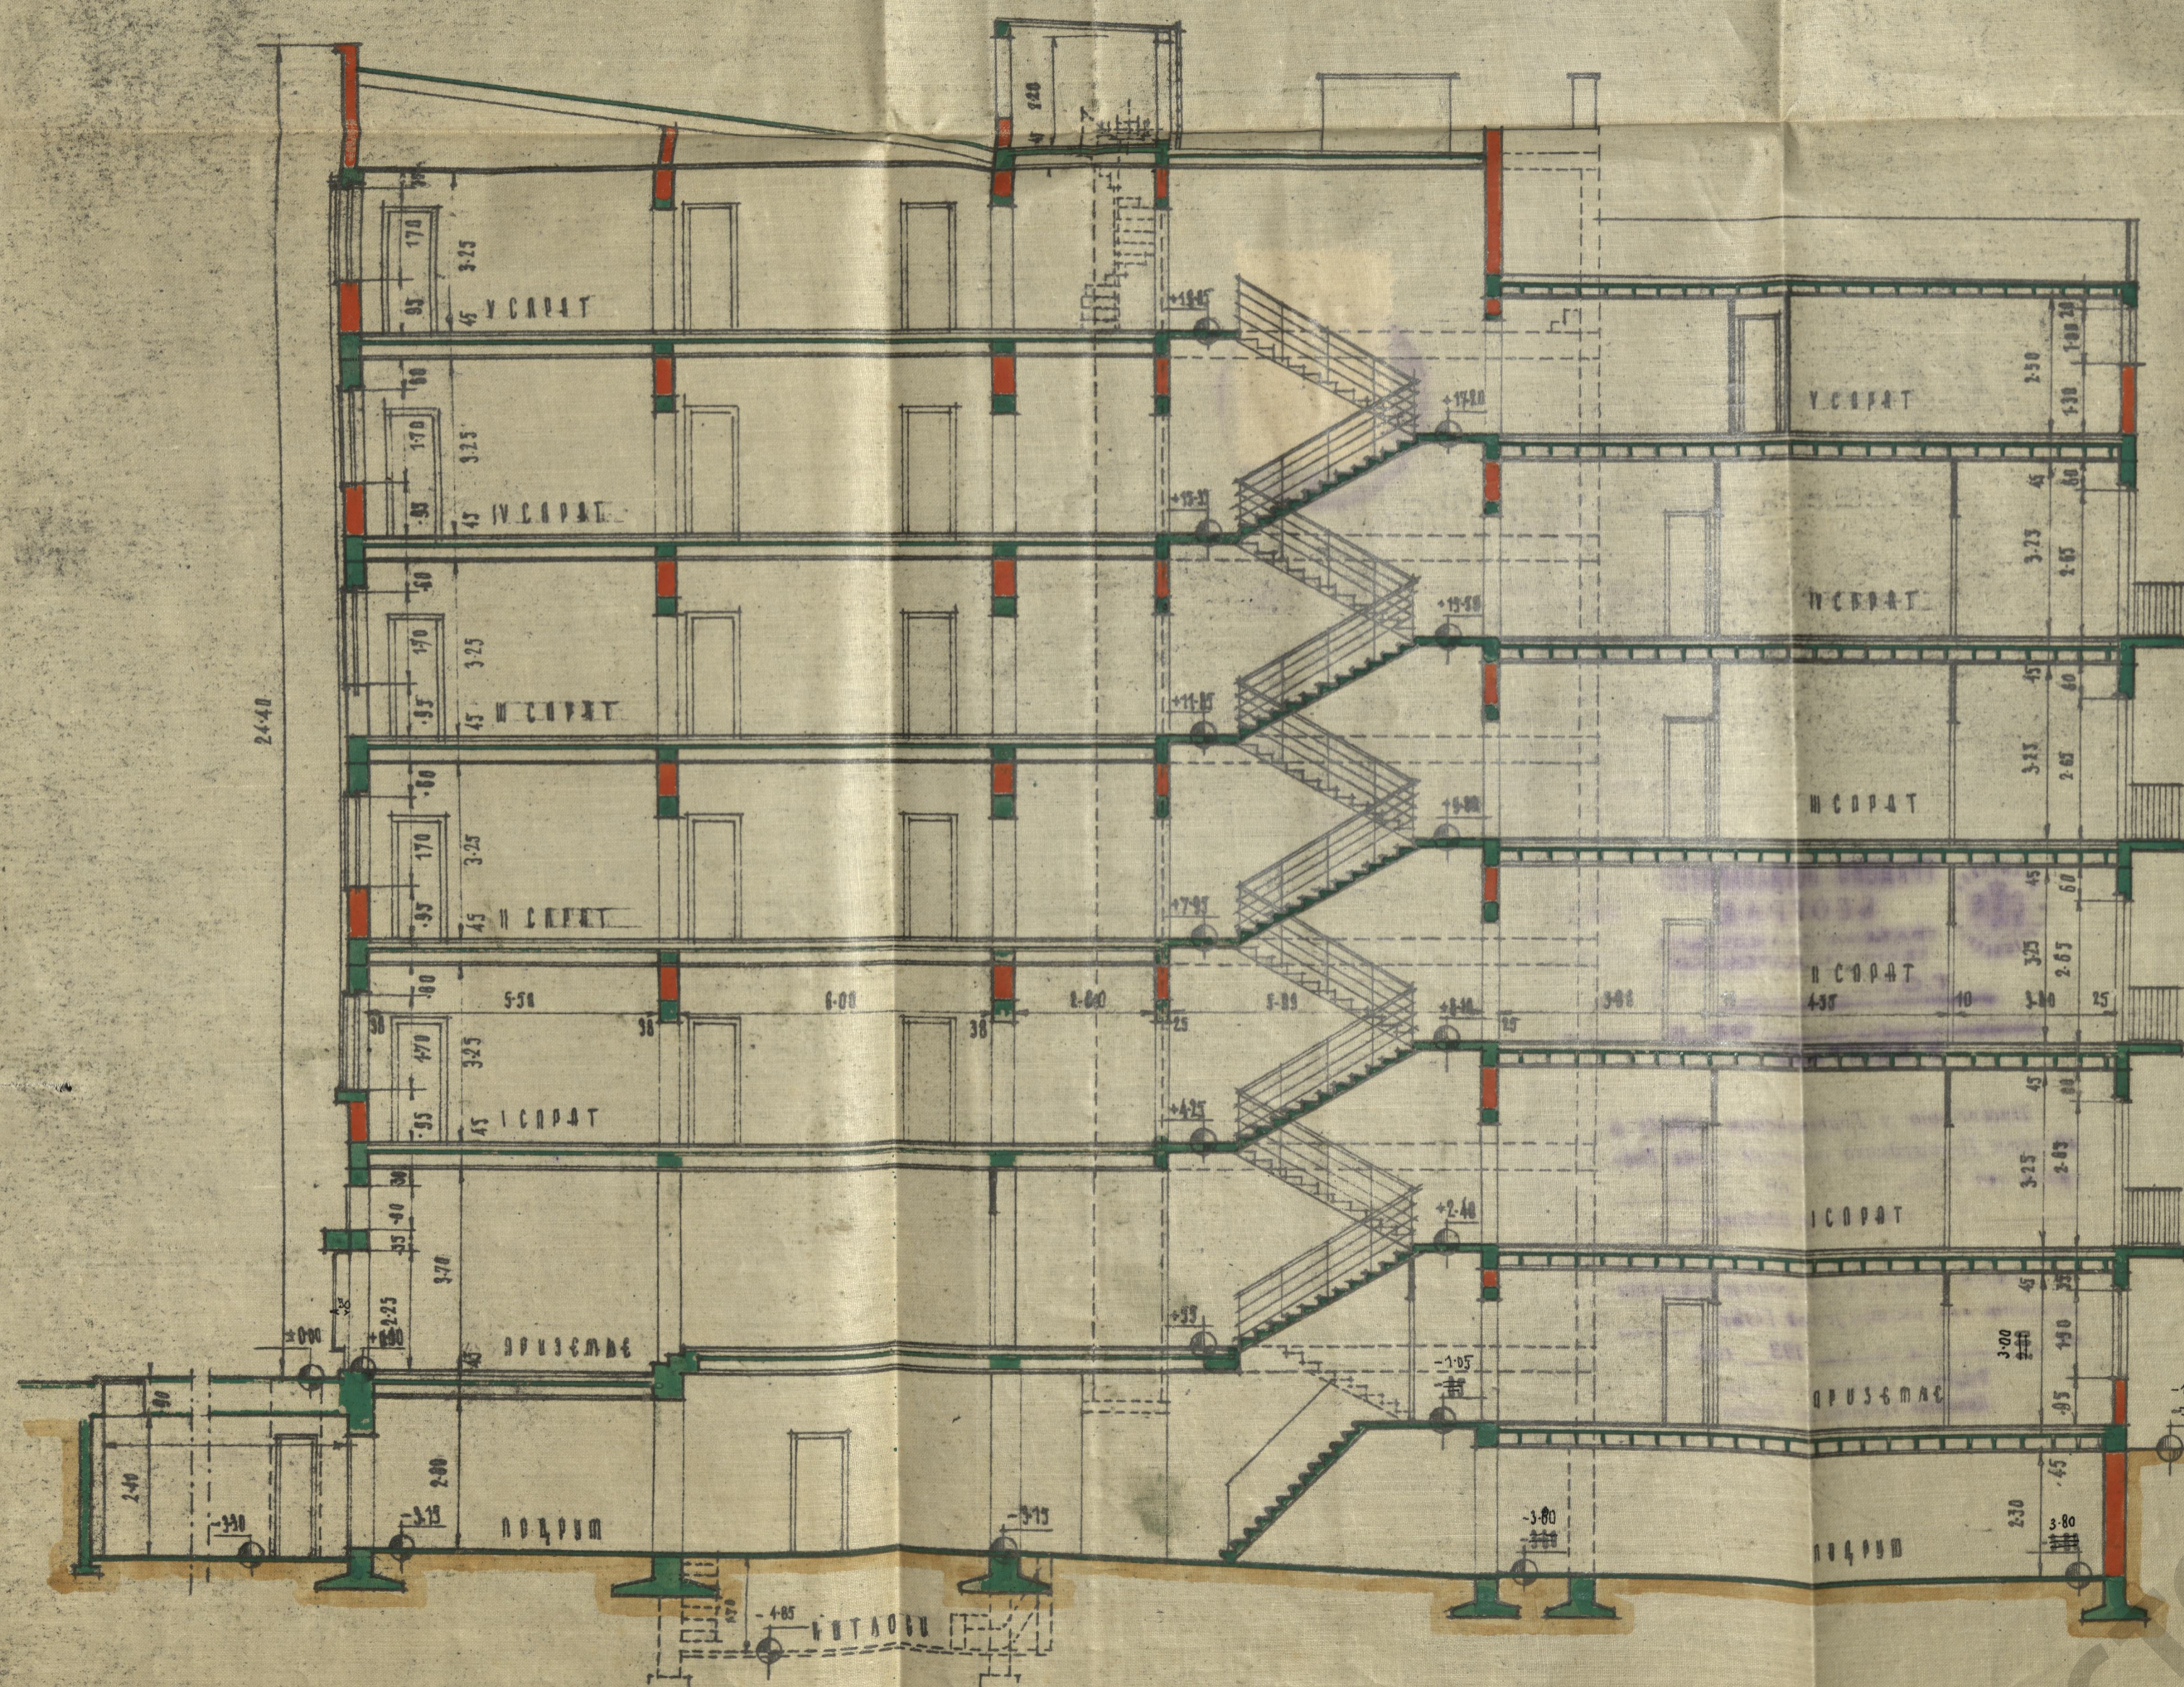

ПРЕСЕК А-В РАЗМ. 1:100
 СОБСТВЕНИК - Јанов Х. Дикаја

ПРЕДУЗЕТАУ

ПРЕСЕК РАЗМ. 1:100

УРБ-6-3-2-37

